




Linker zijgevel Flinkert 23 | Voorgevel Flinkert 23 | Voorgevel kantoor | Achtergevel Flinkert 23 | Achtergevel kantoor

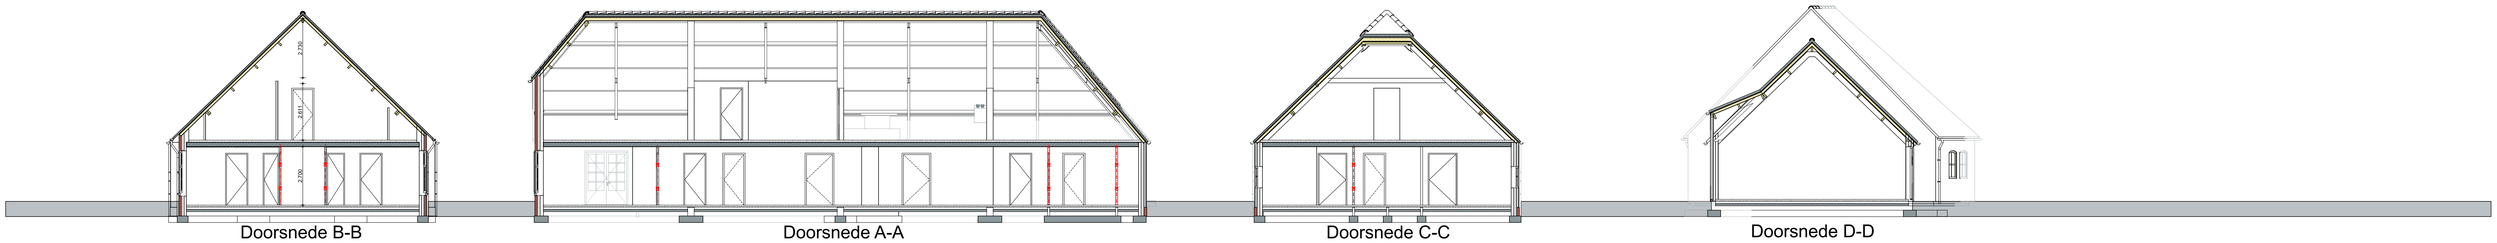


Doorsnede B-B | Doorsnede A-A | Doorsnede C-C | Doorsnede D-D

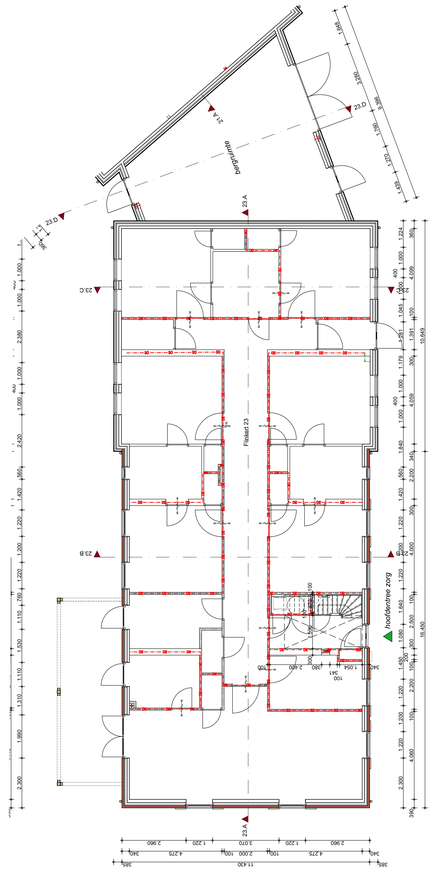

BEGANE GROND

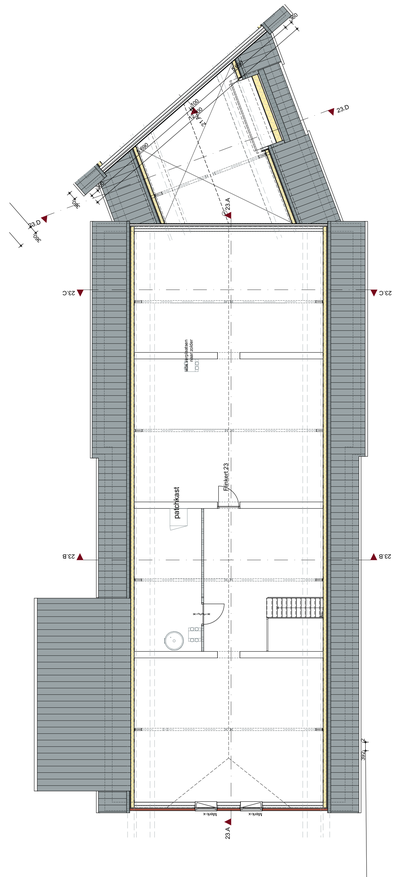

EERSTE VERDIEPING

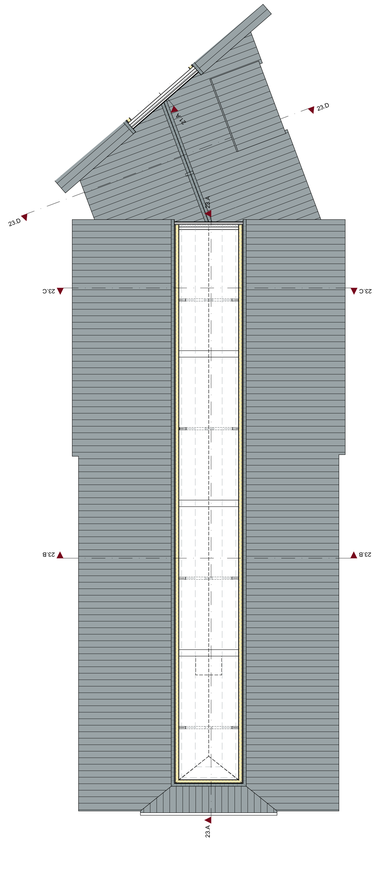

TWEEDE VERDIEPING



keeris architecten
Dijk 14 5521 AX Eersel T: 0497-514480

WSZ Flinkert Vessem

Flinkert 23 bestaand

tekenaar:	ir. PK/TV	werknummer:	V22076	tekening:	DO-05
schaal:	1:100	datum:	21-07-2026		