




Linker zijgevel Flinkert 26 | Voorgevel Flinkert 26 | Rechter zijgevel Flinkert 26 | Achtergevel Flinkert 26

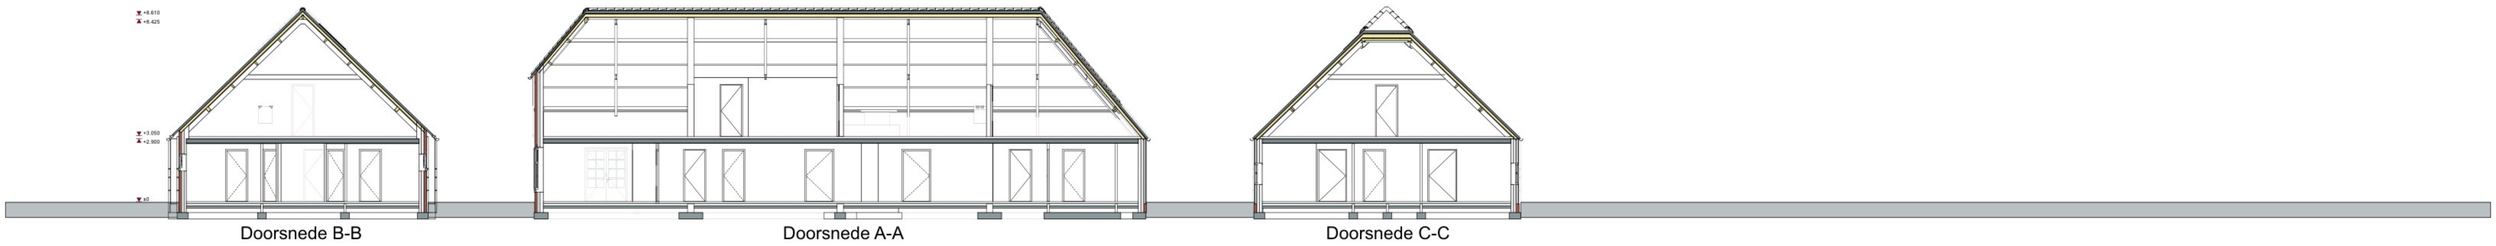


Doorsnede B-B | Doorsnede A-A | Doorsnede C-C

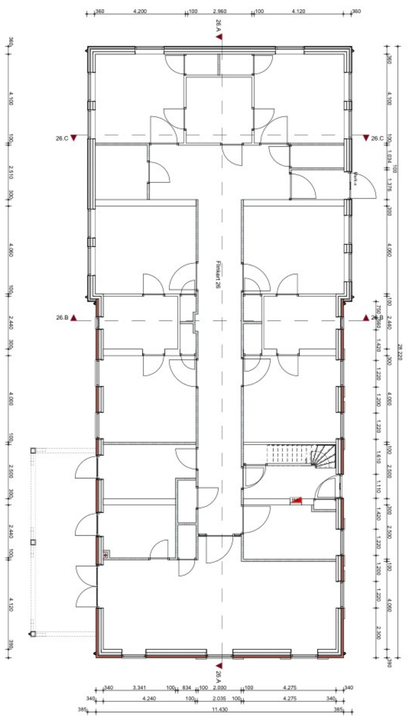

BEGANE GROND

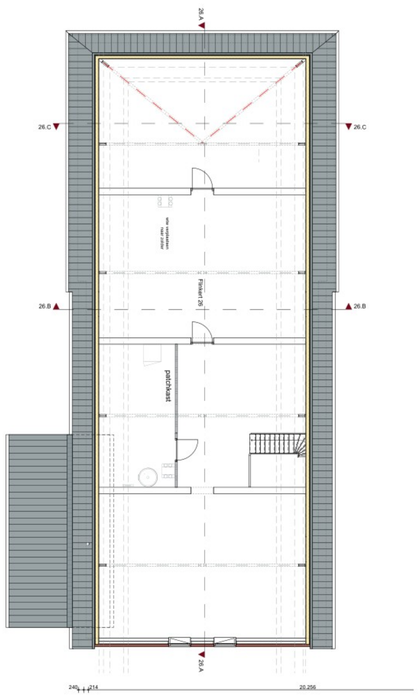

EERSTE VERDIEPING

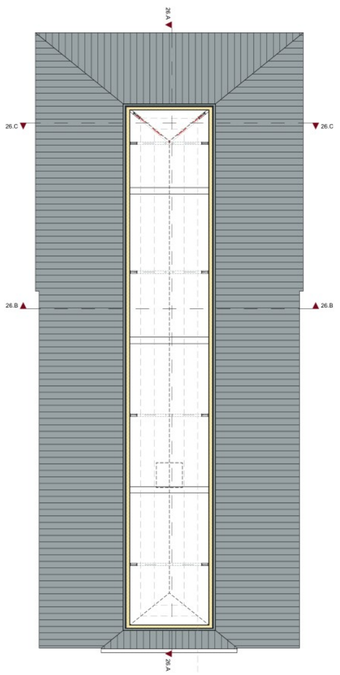

TWEEDE VERDIEPING




Situatie

keeris architecten
Dijk 14 5521 AX Eersel T: 0497-514480

WSZ Flinkert Vessem

Flinkert 26 bestaand

tekenaar: ir. PK/TV | werknummer: V22076 | tekening: DO-07
schaal: 1:100 | datum: 09-07-2025