


Detail 1

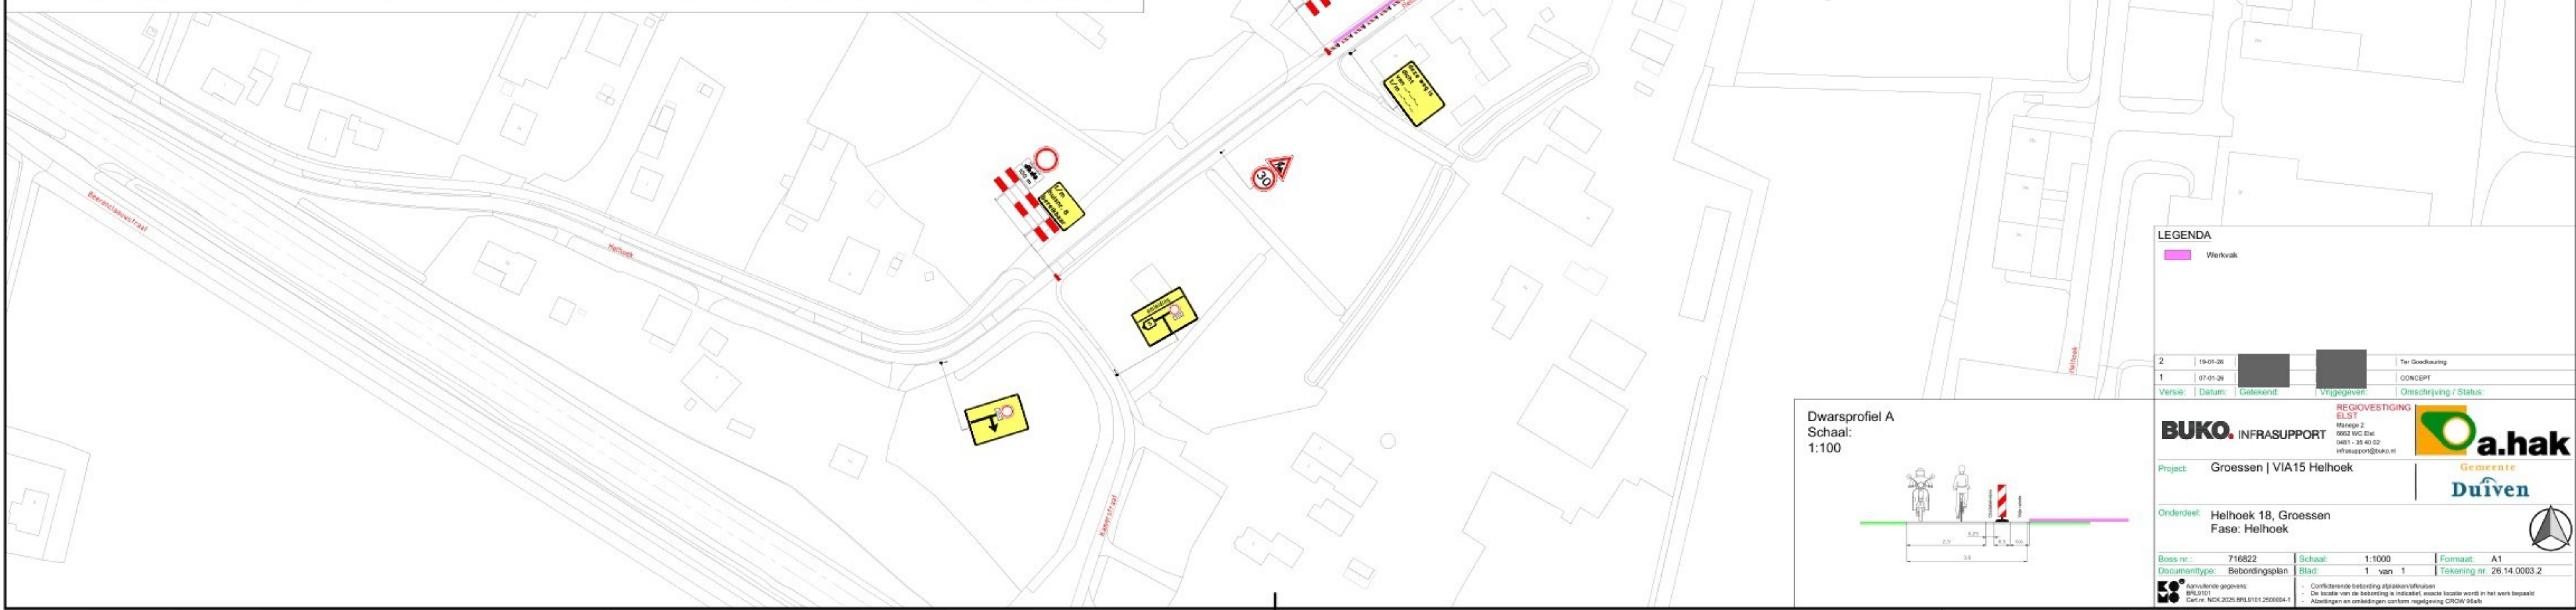

LEGENDA

Werkvlak

2	19-01-26			Ten Groenbeuring
1	07-01-26			CONCEPT
Versie:		Datum:	Getekend:	Vrijgegeven:
		<div>REGIOVESTING ELST Manager: 2 0662 VVC Elst 0481 - 35 40 62 info@regiovesting@buho.nl</div>		
BUKO. INFRASTRUCTUUR				
Project: Groessen VIA15 Helhoek		<div>a.hak Gemeente Duiven</div> 		
Onderdeel: Helhoek 18, Groessen				
Fase: Helhoek				
Boss nr.: 716822		Schaal: 1:1000	Formaat: A1	
Documenttype: Beoordelingsplan		Blad: 1 van 1	Tekening nr. 26.14.0003.2	
 <div>Aanvullende gegevens: RIS-0171 Centrum NOK 2025/RS18151/200604.1</div>		<div>- Conflictrekening bestemming aftekenen - De locatie van de bestemming is aangegeven - Afmetingen en verhoudingen conform regeling CROW 9840</div>		