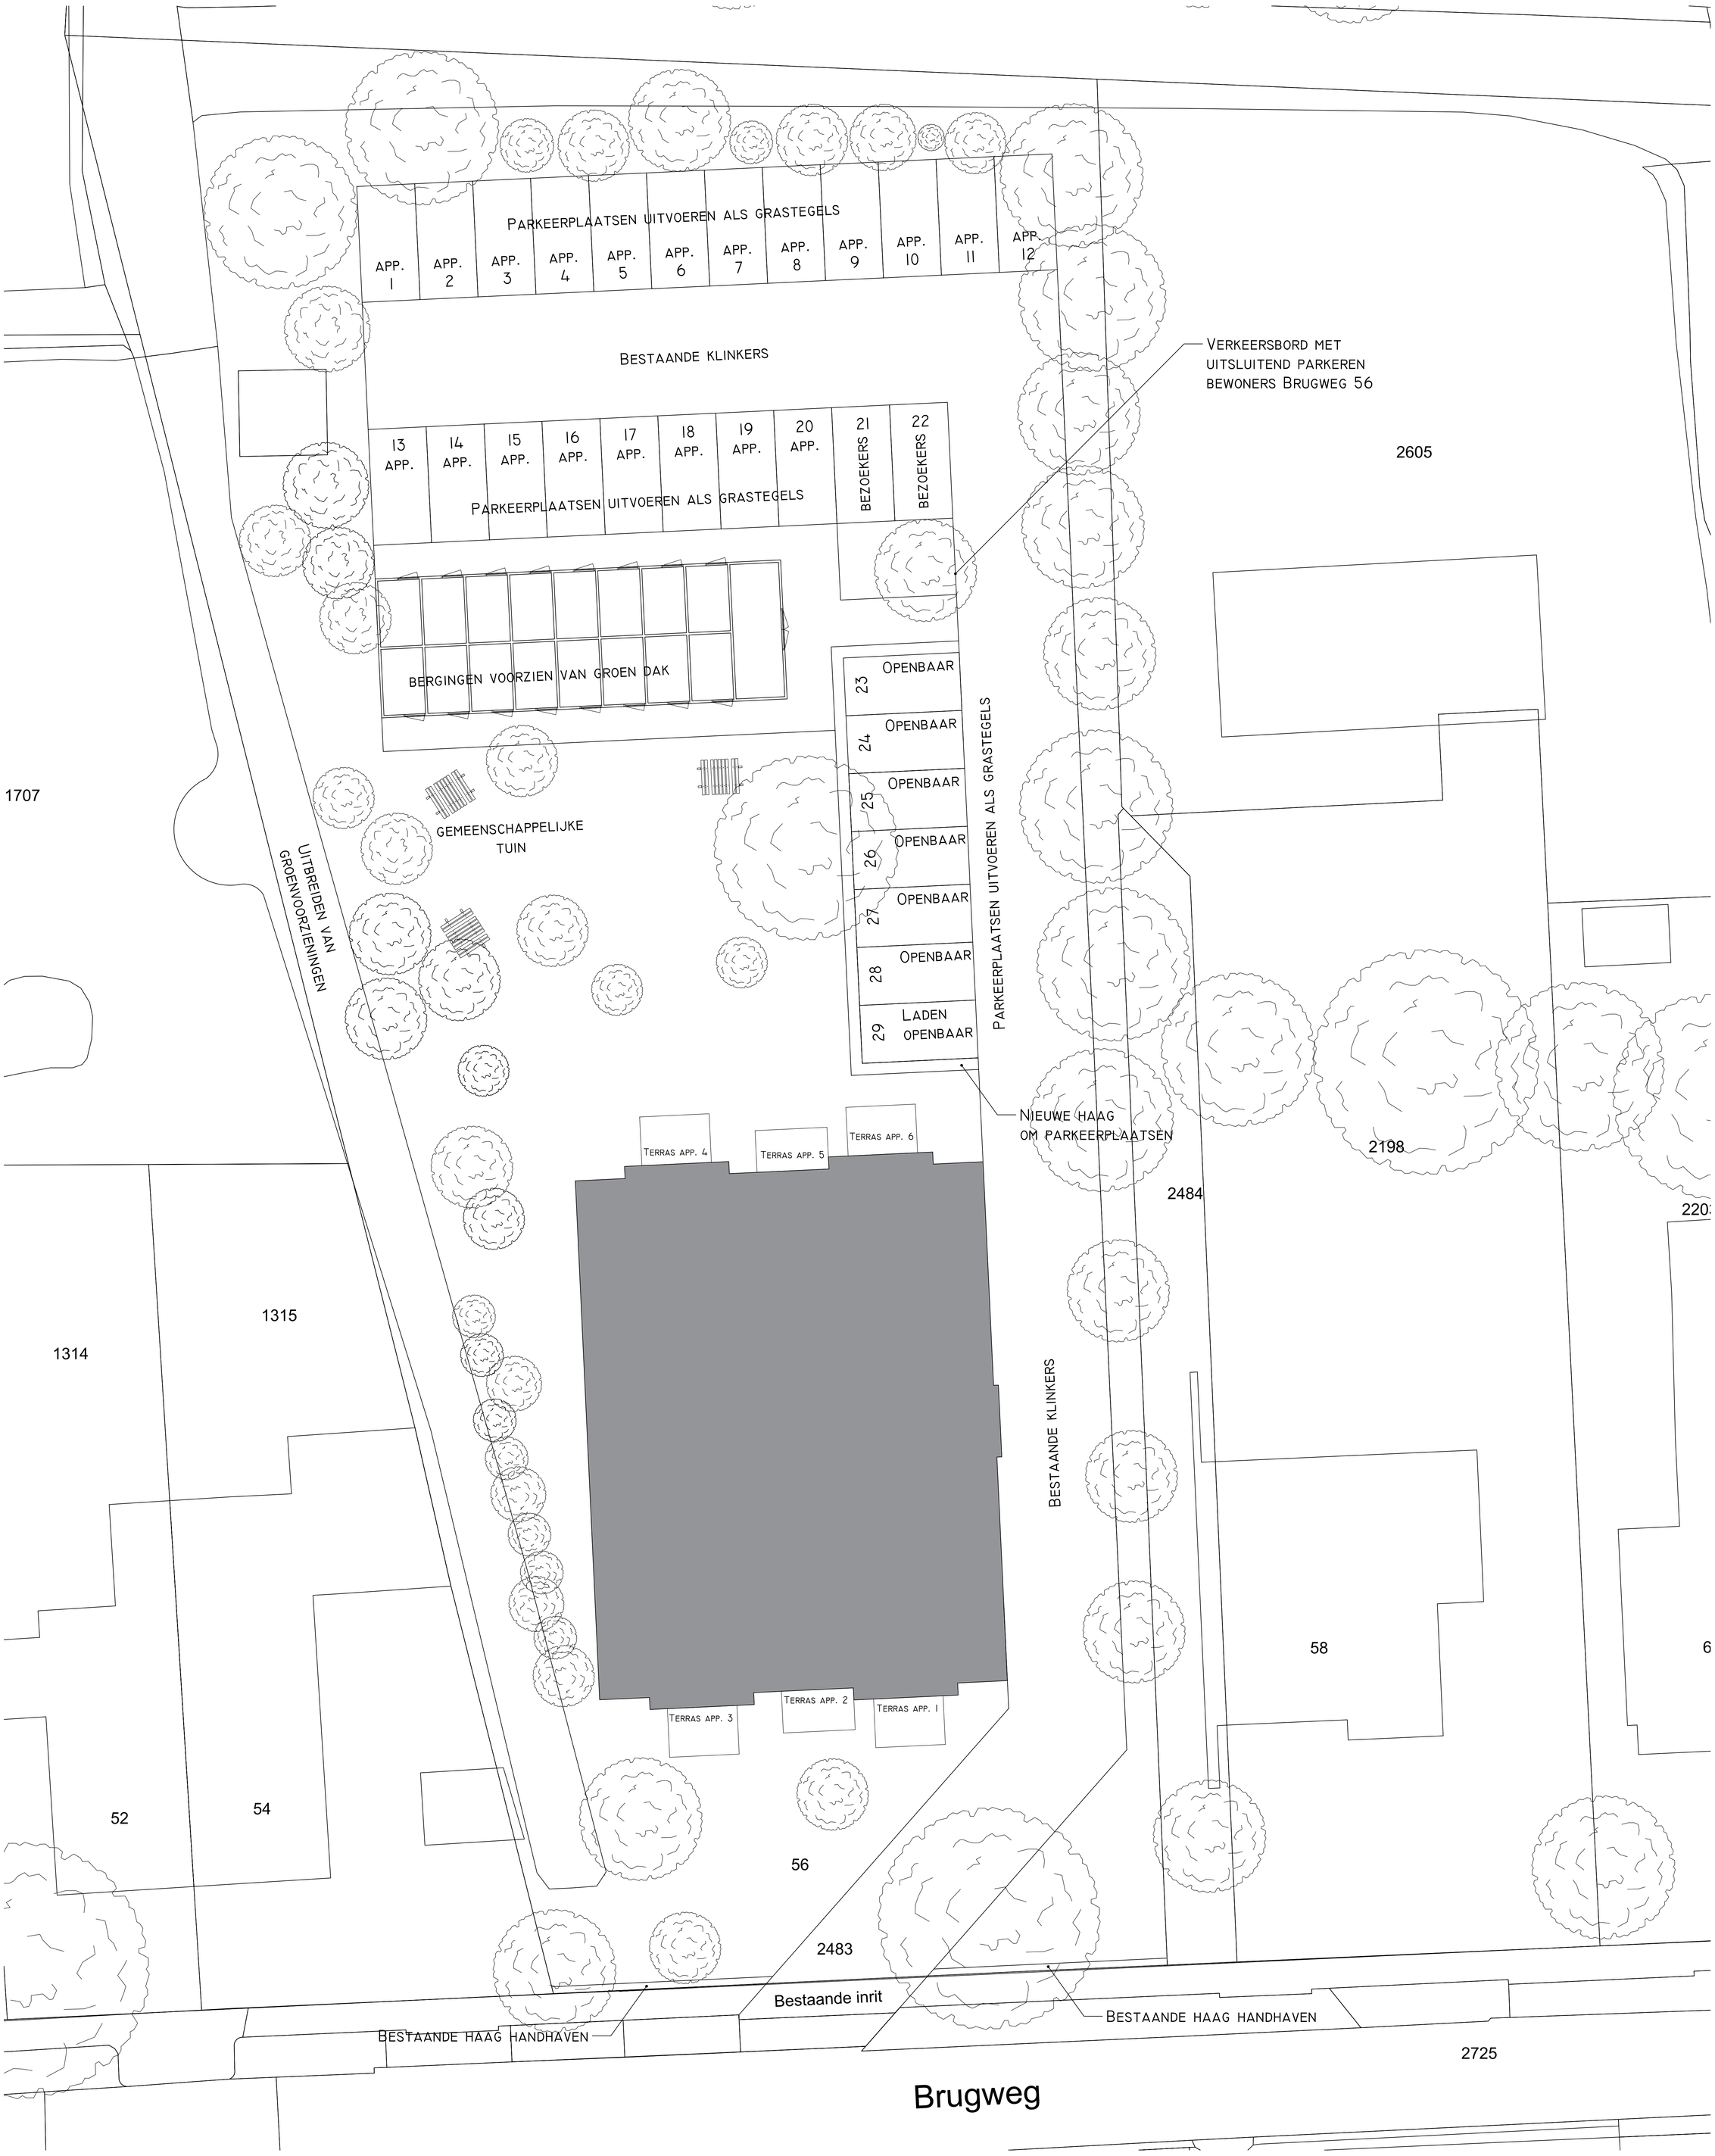


SOLITAIRE BEPLANTING < 3 MTR.
OVERIGE BEPLANTING < 0.5 MTR.
GRASTEGELS INZAAIEN MET GRASMENGSEL
NIEUWE BEPLANTING UITVOEREN ALS STREEKEIGEN SOORTEN (WILG, ELS, MEIDOORN EN HAZELAAR.
MEIDOORN EN HAZELAAR T.B.V. VOEDSELVOORZIENING EGEL.
MEIDOORN T.B.V. VERBLIJF HUISMUS.
BERGINGEN VOORZIEN VAN HEDERA OP DRAADSTAALMATTEN T.B.V. VERBLIJF MEREL.

RIJBAAN VOORZIEN VAN BESTAANDE KLINKERS
TERRASSEN EN VOETPAD UITVOEREN ALS 30X30 BETONTEGELS

TOTAAL 1150 M2 BESTAAND/NIEUW AAN TE LEGGEN GROEN

N

SITUATIE NIEUW 1:100
BRUGWEG 56
WADDINXVEEN
SECTIE G PERCEEL 2483
KADASTRALE GEMEENTENAAM WADDINXVEEN

Project
"BRUGHUIS"

Onderdeel
TERREININRICHTING

Opdrachtgever
HSE

Schaal
1:100

Wijzigingsnummer
2

Datum
27-08-2024

Wijziging
27-10-2025

Projectnummer
23201

Blad
DO_00.1