

Doorsnede stal 6

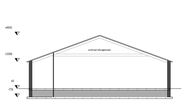

Doorsnede stal 1

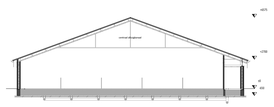

Doorsnede stal 2

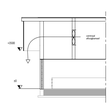

einddoorsnede stal 2

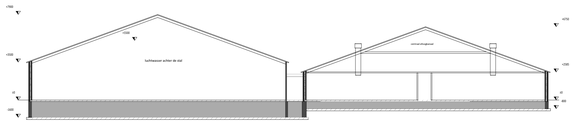

Doorsnede stal 5

Doorsnede stal 3a, 3b en 4

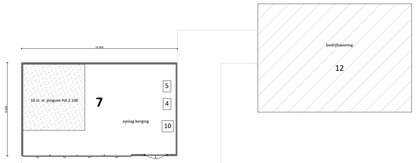

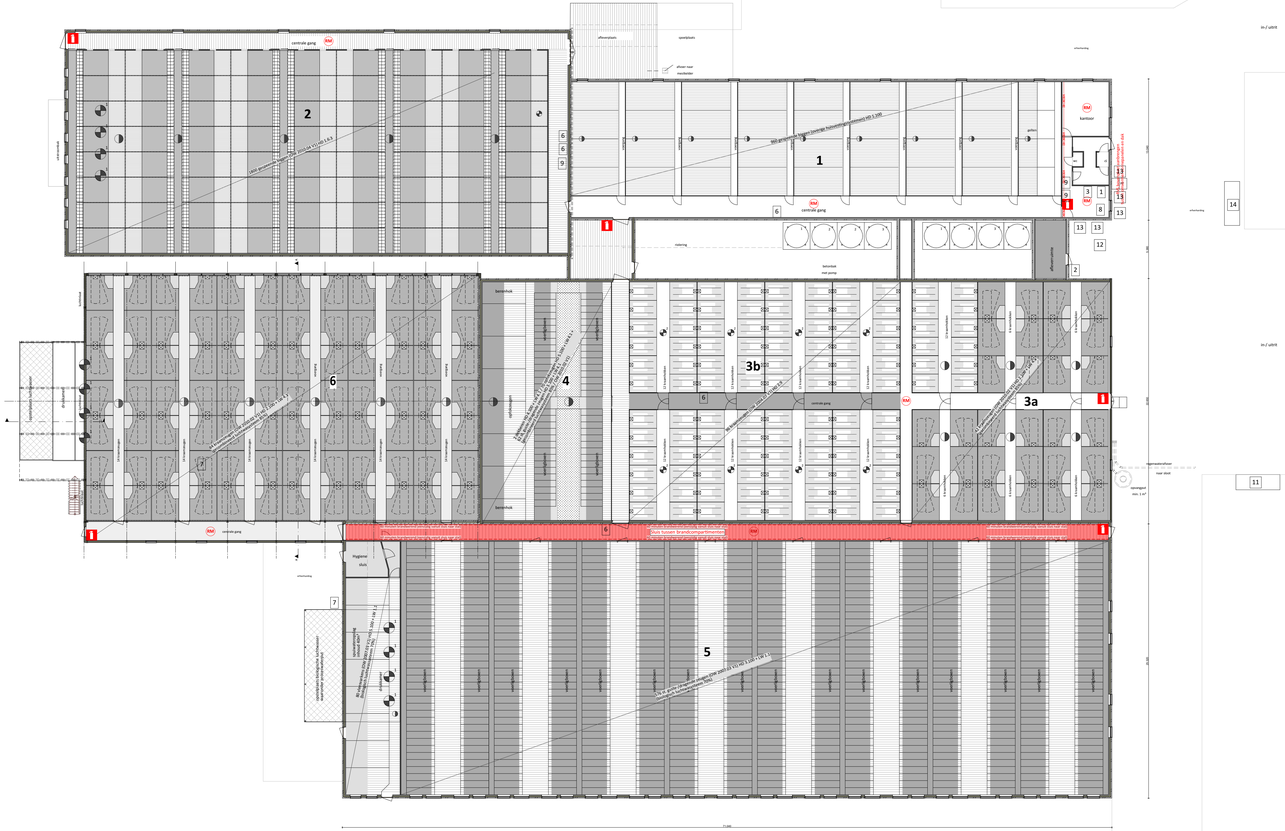

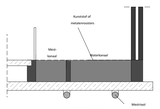

BWL 2004.07

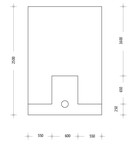

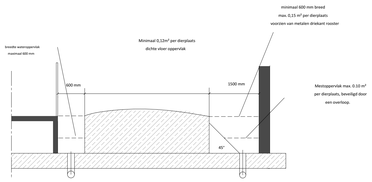

BWL 2010.04 V3

Legenda

symbool		omschrijving	aantal	vermogen (kW p/ st.)	eenheid
	1	voedersilo met vijzel	1	0,75	4 ton
	2	voedersilo met vijzel	1	0,75	10 ton
	3	voedersilo met vijzel	1	0,75	13 ton
	4	voedersilo met vijzel	1	0,75	14 ton
		poederblusser			
pp		pompput			
		meetventilator	25	0,15	-
	1	ventilator	12	1,1	-
	2	ventilator	8	0,35	-
	1	hogedrukreiniger	1	3	-
	2	afvalcontainer	1	-	240
	3	hydrofoorinstallatie	1	1,5	-
	4	reinigings-/en ontsmettingsmiddelen	1	-	120 ltr.
	5	compressor	1	1,4	-
	6	voermachine	5	8	-
	7	pompen t.b.v. luchtwasser	2	5	-
	8	opslag medicijnen in kast	1	-	20 kg/ltr.
	9	cv ketel	3	135	-
	10	diverse handgereedschappen	1	8	-
	11	ondergrondse kadaverkoeling	1	2,5	-
	12	noodstroomaggregaat	1	.. kva	-
	13	omvormers zonnepanelen	1	-	-
	14	propaantank	1	-	13m³

84 kraamzeugen HD 2.100 + LW 4.1
(gecombineerd luchtwassysteem 85% / OW 2010.02V1)

Gebouwen

symbool	omschrijving	capaciteit
10	bedrijfswoning	-
12	bedrijfswoning	-
1	stal	960 gespeende biggen (overige huisvesting) HD 1.100
2	stal	1800 gespeende biggen (OW 2010.04 V1) HD 1.6.3
3a	stal	42 kraamzeugen HD 2.100 + LW 4.1 (gecombineerd luchtwassysteem 85% / OW 2010.02V1)
3b	stal	96 kraamzeugen (OW 2004.07 V1) HD 2.9
4	stal	2 dekberen HD 4.100 + LW 4.1 / 70 opfokzeugen HD 5.100 + LW 4.1 + 62 st. guste-/dragende zeugen HD 3.100 + LW 4.1 (gecombineerd luchtwassysteem 85% / OW 2010.02 V1)
5	stal	576 dragende zeugen HD 3.100 + LW 1.1 / 80 vleesvarkens HD 5.100 + LW 1.1 (biologisch luchtwassysteem 70% / OW 2007.03 V1))
6	stal	84 kraamzeugen HD 2.100 + LW 4.1 (gecombineerd luchtwassysteem 85% / OW 2010.02V1)
7	bergjing / veestal	16 st. vr. jongvee HA 2.100

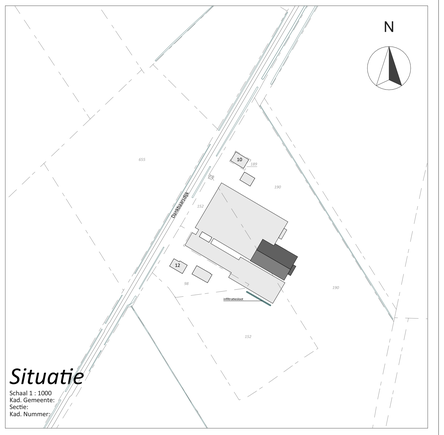

Situatie

Schaal 1 : 1000
Kad. Gemeente:
Sectie:
Kad. Nummer:

Van Westreenen Adviseurs

Scherpenzeelseweg 11
3772 MD Leusden
T: (0342) 47 42 35
F: (0342) 47 42 36
E: info@vanwestreenen.nl

Varsseveldseweg 65d
7131 JA Lichtenvoorde
T: (0544) 37 97 37
F: (0544) 37 93 64
E: info@vanwestreenen.nl

Hanneweg 7b
7651 KE Tubbergen
T: (0541) 61 23 23
F: (0544) 37 93 64
E: info@vanwestreenen.nl

VanWestreenen
ADVISEURS RUIMTELIJKE ONTWIKKELING

PROJECT: Bedrijfsontwikkeling varkenshouderij

OPDRACHTGEVER:

LOCATIE: Dankbaarsdijk 14 te Groenlo

ONDERDEEL: Situatie, bedrijfsplattegrond & doorsneden
Maten voor de uitvoering in het werk controleren

SCHAAL:	1:200
GETEKEND:	AV
FORMAAT:	A1+
DATUM:	26-10-2024
WIJZIGING:	08-10-2025
PROJECTNUMMER:	2024WM-Ensink