



Gebouw I. Jongveestal

vloer	beton en		
wanden	metselwerk/plaatmateriaal/hout		
dak	golfplaten		
natuurlijke ventilatie middels een open front			
w.	waterbak		
1.	kalvermelkautomaat	2,7	kW
A3.	vrouwelijk jongvee jonger dan 2 jaar	12	stuks
vaste mest gebouw I		25	M3
totale kW gebouw I		2,7	kW

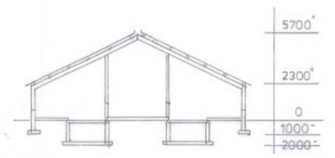


Gebouw II. Jongveestal

vloer	beton en veerooosters		
wanden	damwand en zeildoek		
dak	golfplaten		
natuurlijke ventilatie middels open zijgevels			
w.	waterbak		
A3	vrouwelijk jongvee jonger dan 2 jaar	47	stuks
drijfmest gebouw II		240	M3

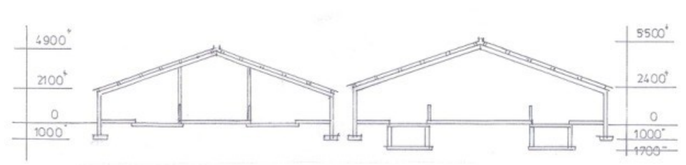


Gebouw III en IV. Droge koeien + jongveestal

vloeren	beton en veerooosters		
wanden	metselwerk en zeildoek		
dak	eterniet golfplaten		
natuurlijke ventilatie middels open zijgevels			
m.	mestschuif		
w.	waterbakken		
1.	mestschuif	2	kW
2.	schrikapparaat	0,2	kW
A3.	vrouwelijk jongvee jonger dan 2 jaar	158	stuks
A1.100.1	melk- en kalfkoelen ouder dan 2 jaar	23	stuks
drijfmest gebouw III en IV		300	M3
totale kW gebouw III en IV		2,2	kW

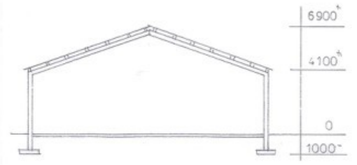


Gebouw V. Werktuigenberging + opslag

Vloer	beton		
wanden	damwand		
dak	golfplaten		
natuurlijke ventilatie			
1.	compressor	3,5	kW
zaagsel opslag		50	M3
brok opslag		25	M3
stro en hooiopslag		300	M3
totale kW gebouw V		3,5	kW

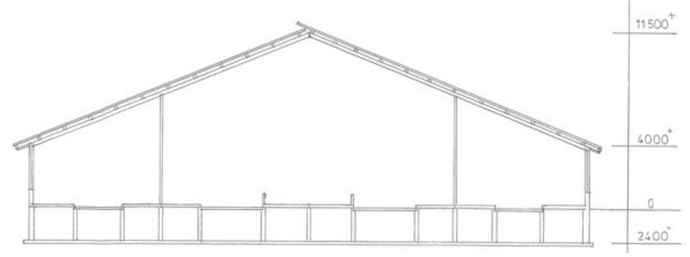

Gebouw VI. Lisboxenstal. BWL nummer 2010.31

vloer	beton en veerooosters		
wanden	prefab beton en zeildoek		
dak	geisoleerde sandwichpanelen		
natuurlijke ventilatie middels open zijgevels en nok			
mp zg	mixerput zuiggat		
w.	waterbakken		
b.	2 borstels	0,12	kW
1.	hydrofoor installatie	1,3	kW
2.	koeliggregaat	4,5	kW
3.	melktank + reiniging + besturing	Zie 10	
4.	voorraadvat warmteterugwinning		
5.	warmteterugwinning		
6.	badgeiser		
7.	4 melkrobots 4x1,2 kW	18	kW
9.	melktank	4,8	kW
10.	melktank + reiniging + besturing	39000	liter
11.	mestrobot	12	kW
12.	mobiele hogedrukapuit	2	kW
13.	2x bediening zeildoek	3,5	kW
14.	omlijzeringsinstallatie	1	kW
15.	compressor		
16.	zuur	4	kW
16.	reinigin- en ontsmettingsmiddelen	60	liter
A1.10.1	melk- en kalfkoelen ouder dan 2 jaar	200	liter
drijfmestopslag in de putten		249	stuks
totale kW gebouw IV		4170	M3
		63,22	kW

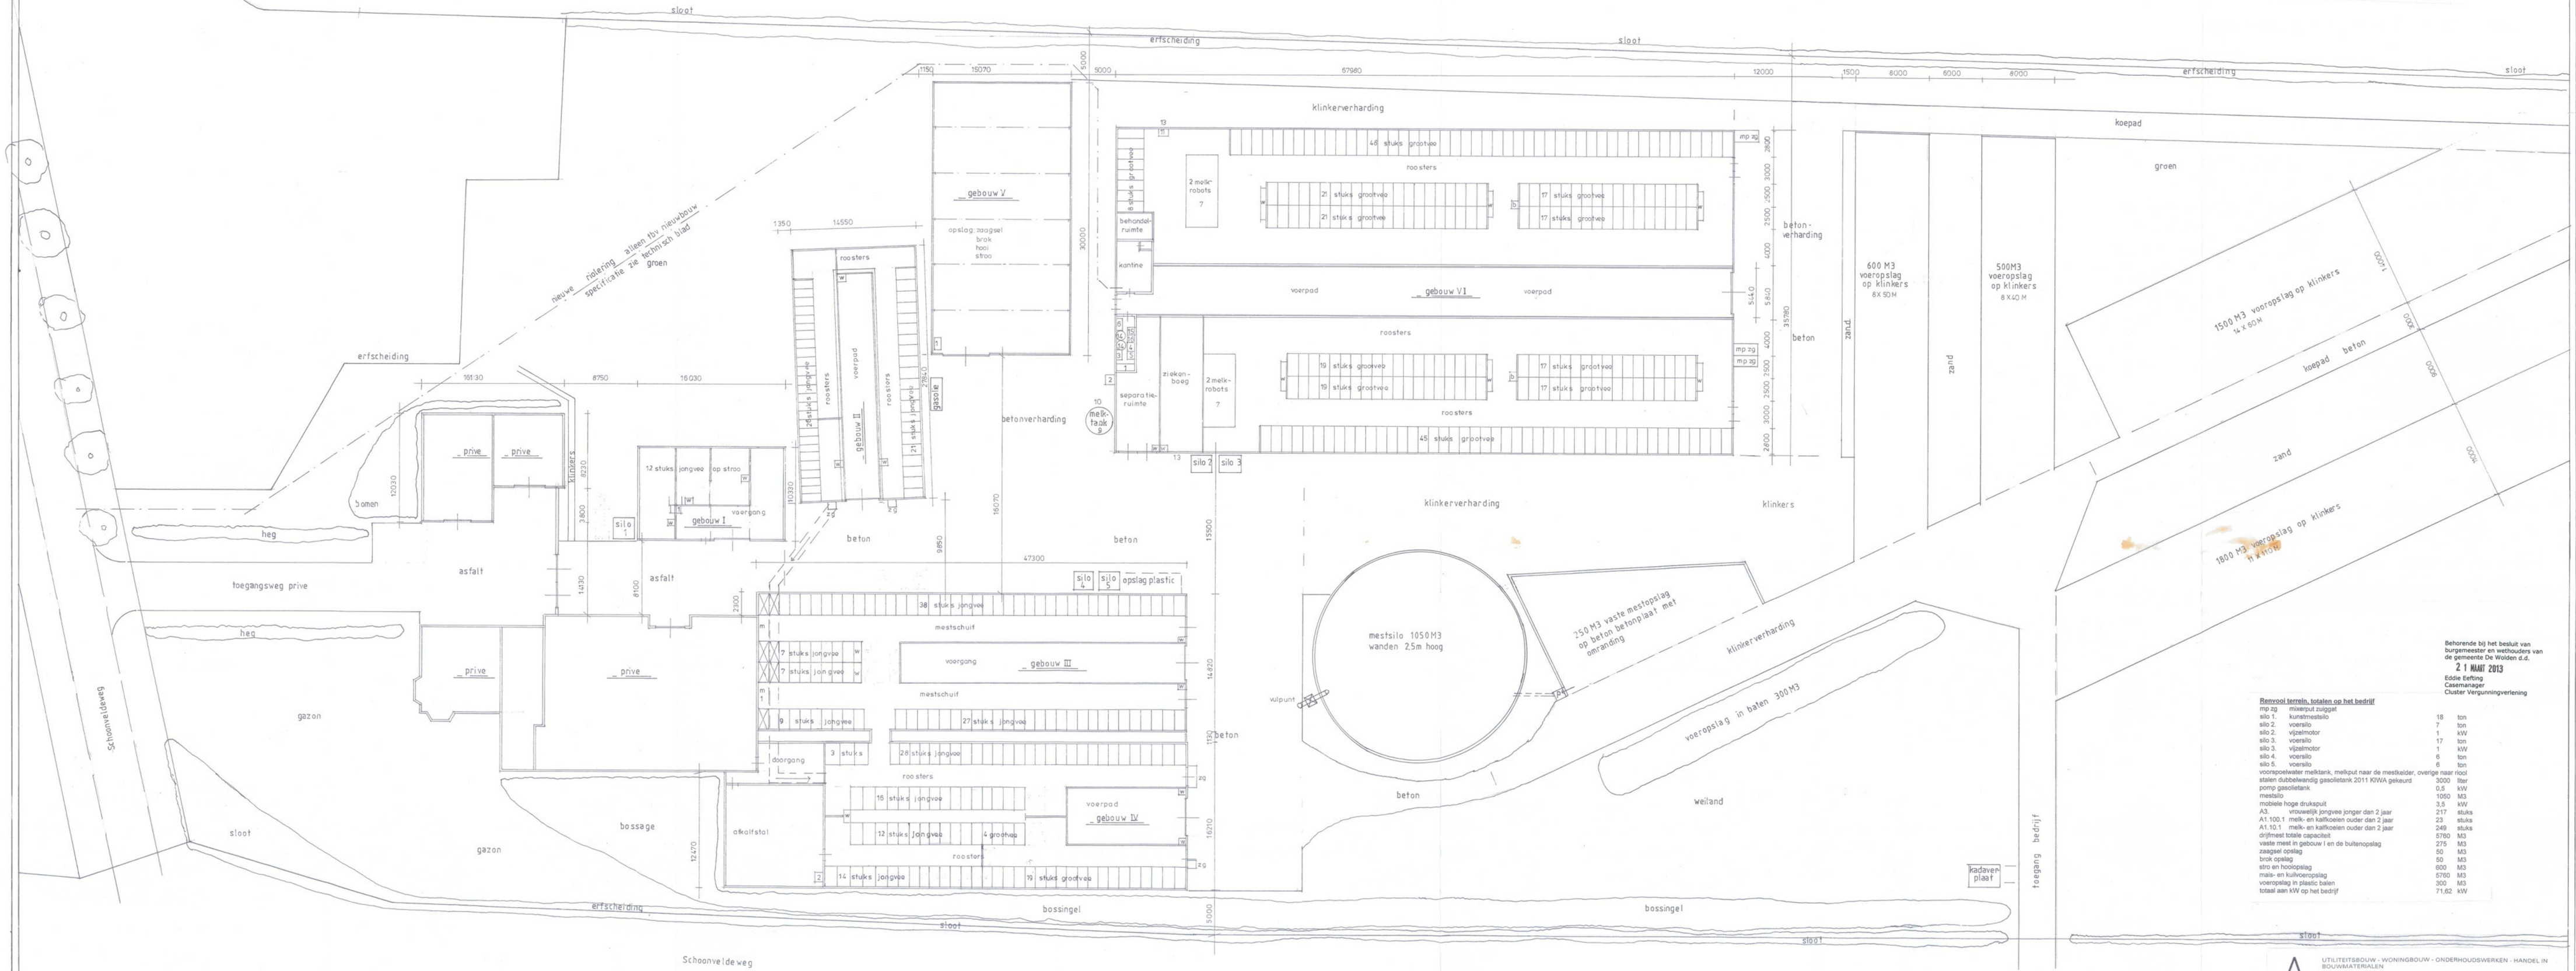

Behorende bij het besluit van burgemeester en wethouders van de gemeente De Wolden d.d.
21 MAART 2013
Eddie Eefting
Casemanager
Cluster Vergunningverlening

Renvooi terrein, totalen op het bedrijf

mp zg	mixerput zuiggat		
silo 1.	kunstmestsilo	18	ton
silo 2.	voersilo	7	ton
silo 2.	vijzelmotor	1	kW
silo 3.	voersilo	17	ton
silo 3.	vijzelmotor	1	kW
silo 4.	voersilo	6	ton
silo 5.	voersilo	6	ton
voorpoelwater melktank, melkput naar de mestkelder, overige naar rooi			
stalen dubbelwandig gasolietank 2011 KIWA geleurd		3000	liter
pomp gasolietank		0,5	kW
mestsilo		1050	M3
mobiele hoge druksputt		3,5	kW
A3.	vrouwelijk jongvee jonger dan 2 jaar	217	stuks
A1.100.1	melk- en kalfkoelen ouder dan 2 jaar	23	stuks
A1.10.1	melk- en kalfkoelen ouder dan 2 jaar	249	stuks
drijfmest totale capaciteit		5780	M3
vaste mest in gebouw I en de buitenopslag		275	M3
zaagsel opslag		50	M3
brok opslag		50	M3
stro en hooiopslag		600	M3
mais- en kuilvoeropslag		5780	M3
voeropslag in plastic balen		300	M3
totaal aan kW op het bedrijf		71,62	kW

UTILITEITSBOUW - WONINGBOUW - ONDERHOUDSWERKEN - HANDEL IN BOUWMATERIALEN
BOUWBEDRIJF ELPENHOF B.V.
STAPELERWEG 41 DE WOLDE TEL. 0522-440489

[redacted]