

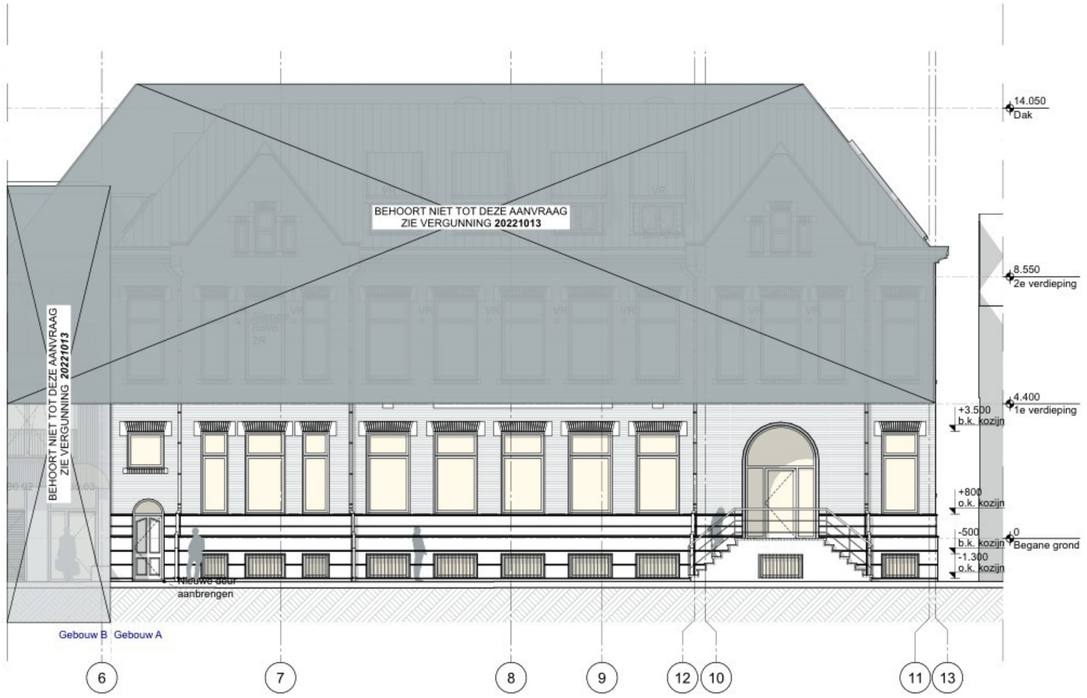



Voorgevel - Oostgevel

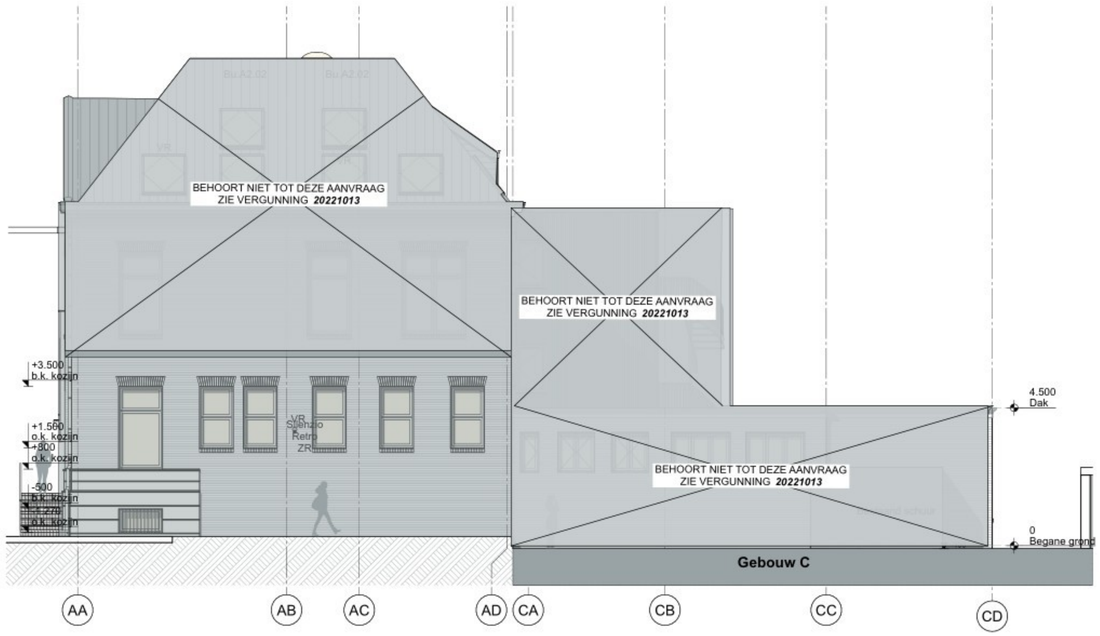

Noordgevel

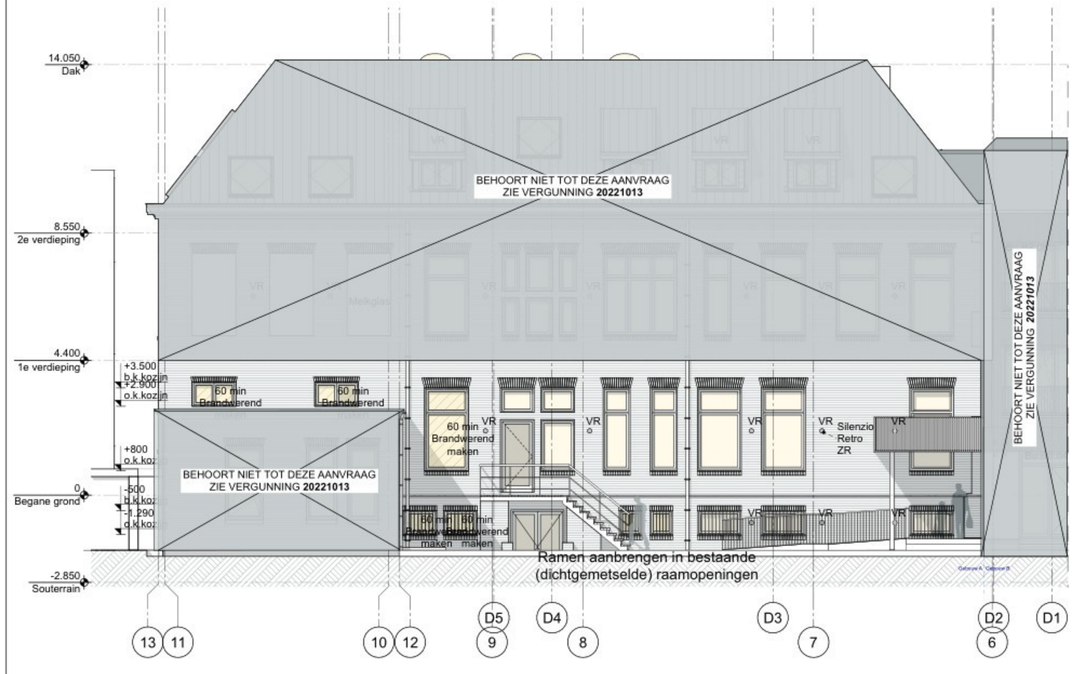

Achtergevel - Westgevel

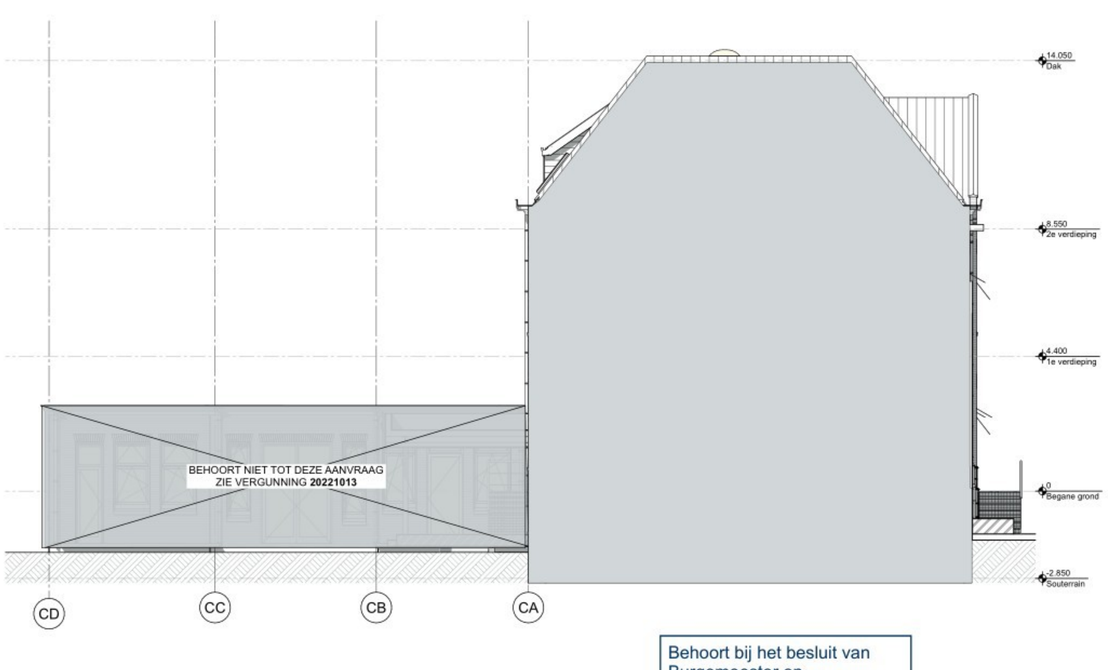

Linkergevel

Behoort bij het besluit van
Burgemeester en
Wethouders
van Alkmaar

Dossiernr: 00001088597

Datum: 6-10-2026

BIMcloud: BIMcloud 27 - BIMcloud Basic for Archicad 27/1699_W_Model - Gebouw C

ALLE MATEN IN HET WERK TE CONTROLEREN

Bestaand en nieuw constructiegegevens nader te bepalen

Installatiegegevens nader te bepalen

Deuren, ramen, kozijnen en daarmee gelijk te stellen constructieonderdelen in een scheidingsconstructie dienen te voldoen aan weerstandsklasse 2 conform NEN 5096.

Renvooi

BOUWKUNDIG

- Bestaand
- Sloop
- Baksteen
- Lichte scheidingswand
- Isolatie
- Kalkzandsteen
- Deuren dagmaat conform bouwbesluit

INSTALLATIE

- MK Meterkast
- MV Mechanische ventilatie
- Mechanische toe- en afvoer
- VR Ventilatie Rooster
- WP Warmtepomp unit
- WTW WTW unit
- wm Opstelplaats Wasmachine

BRANDVEILIGHEID

- Constructie met WBDBO van minimaal 30 minuten
- Constructie met WBDBO van minimaal 60 minuten
- RM Rookmelders conform NEN 2555

TRAPPEN

Alle trappen, railingen en balustrades voldoen aan de minimale eisen van het bouwbesluit

RAPPORTEN

Bodemonderzoek	KWINFRA - 230609 - M23025-RAP-01
Constructie	Berkhout Tros Bouwadviseurs - 241105 - CR/04-11-24
Installaties	Instaview - 240903 - IV240836
Akoestisch A	Buro DB - 241118 - RPT242227-15-11
Akoestisch D	Buro DB - 241118 - RPT242227-15-01
Omgevings Flora & Fauna	Bureau Endemica B.V. - 250127 - EP-24.116

GVL

BA.A.21.11 2020-1699

Gevels

Nieuw toestand

formaat: A1
schaal: 1:50
datum: 20-07-2022 /
wijziging: **23-06-2025 /**


Projectteam:

[redacted]

project:

Appartementen Gebouw A

Helderseweg 14-14b, Alkmaar

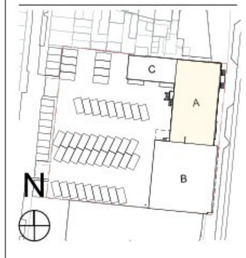

HeikoHulsker & Partners
house of architects

Schotersingel 8, 2021 GE Haarlem
info@hulskerarchitecten.nl www.hulskerarchitecten.nl