
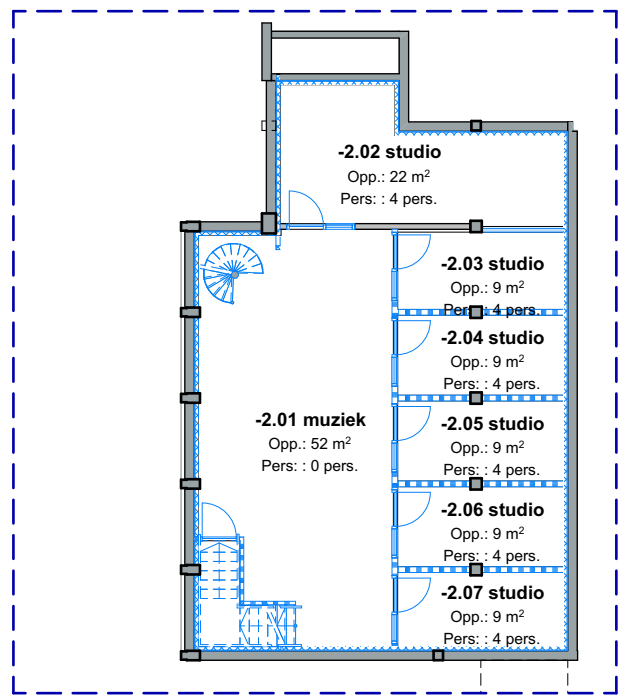
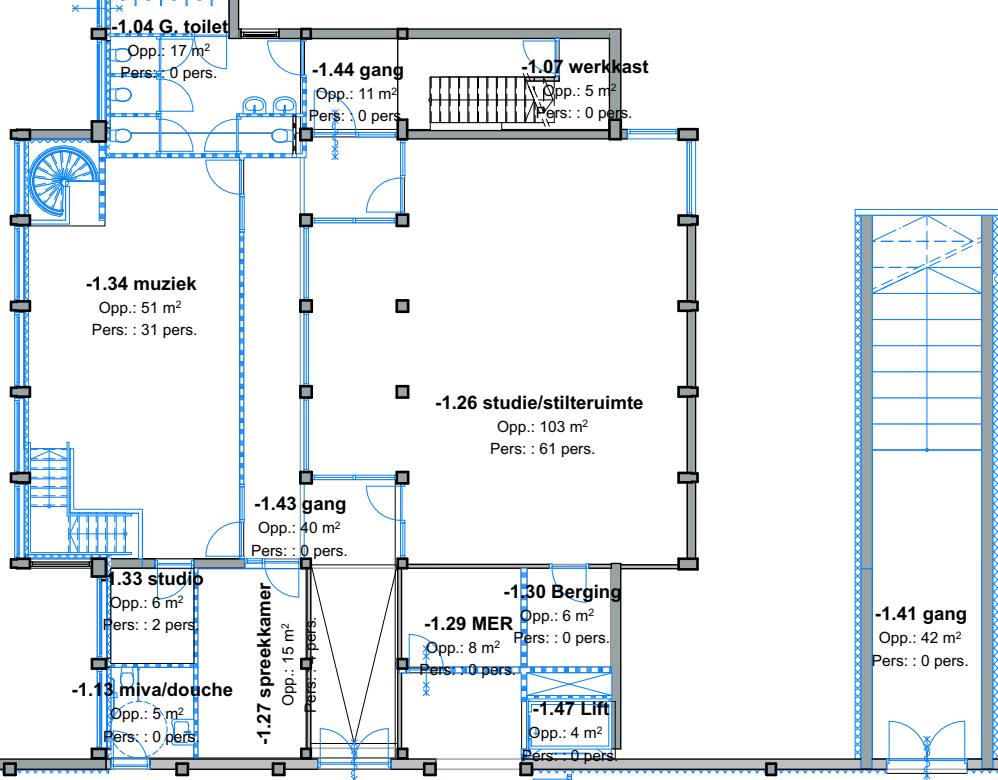




SPRING | ARCHITECTUUR VOOR MENSEN

BOOMPJES 550 | 3011XZ ROTTERDAM
TELEFOON 010 413 27 90
INFO@SPRING-ARCHITECTEN.NL | SPRING-ARCHITECTEN.NL

OPDRACHTGEVER				
Lentiz				
PROJECT				
Groen van Prinsterer				
OMSCHRIJVING				
bestaand vs nieuw monumenten				
FASE	bouwaanvraag	WERKNUMMER	3739	STATUS
SCHAAL		DATUM	02-12-2025	TEKENING
AFMETING	A3	REVISIE	BA-901	

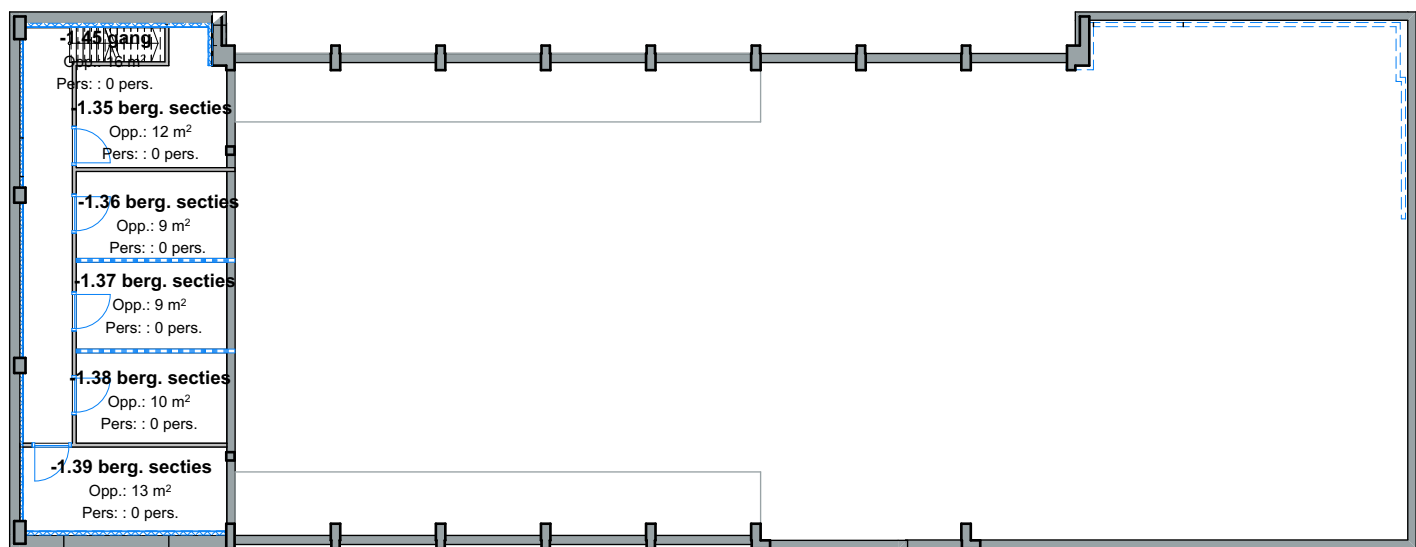


kelder 901.01

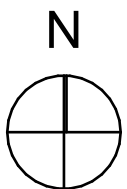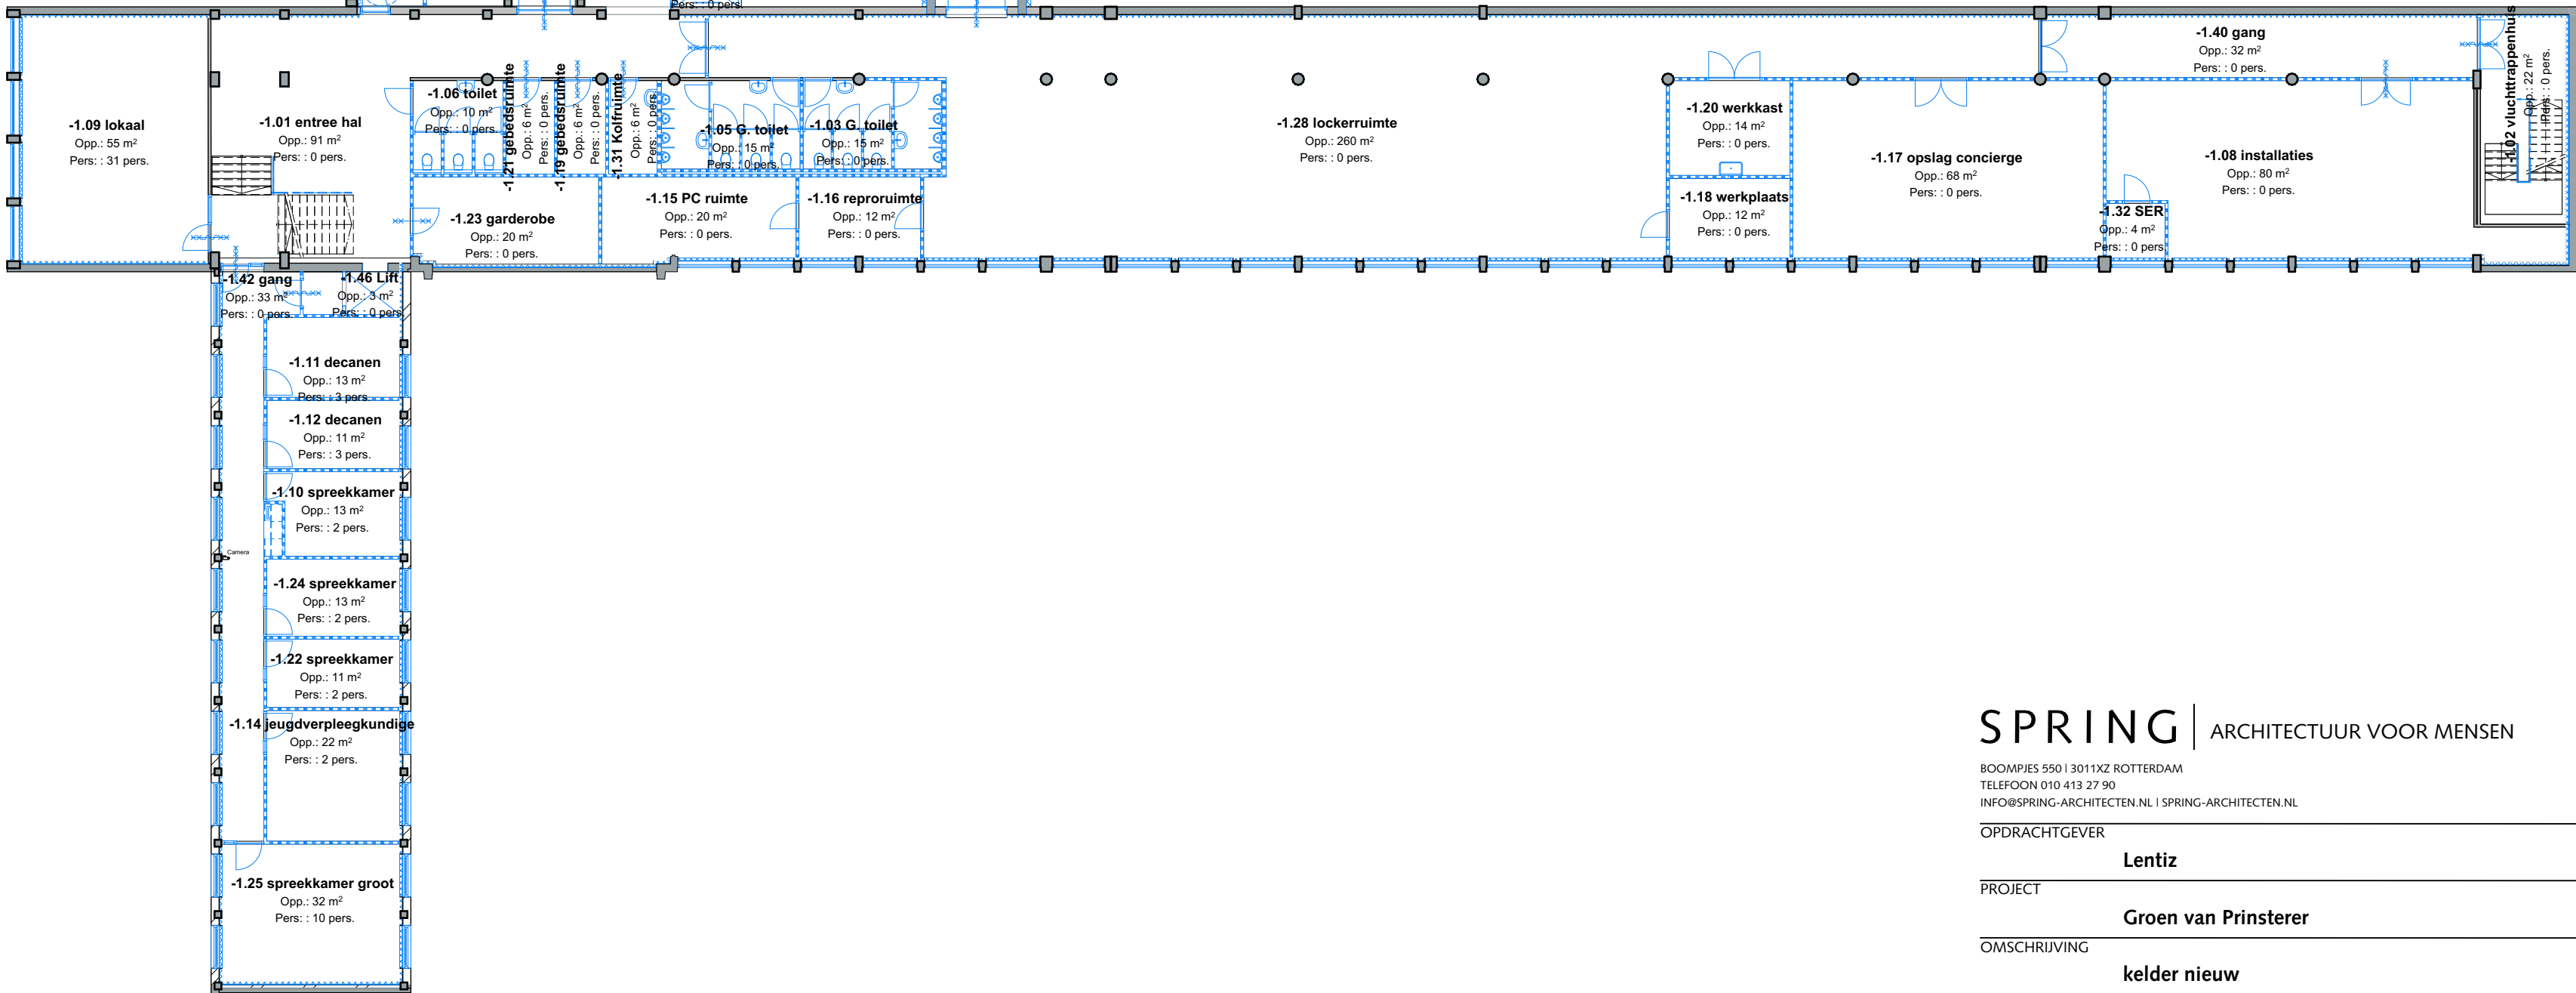

SPRING | ARCHITECTUUR VOOR MENSEN

BOOMPJE5 550 | 3011XZ ROTTERDAM
TELEFOON 010 413 27 90
INFO@SPRING-ARCHITECTEN.NL | SPRING-ARCHITECTEN.NL

OPDRACHTGEVER				
Lentiz				
PROJECT				
Groen van Prinsterer				
OMSCHRIJVING				
kelder nieuw				
FASE	bouwaanvraag	WERKNUMMER	3739	STATUS definitief
SCHAAL	1:200	DATUM	02-12-2025	TEKENING
AFMETING	A2	REVISIE		

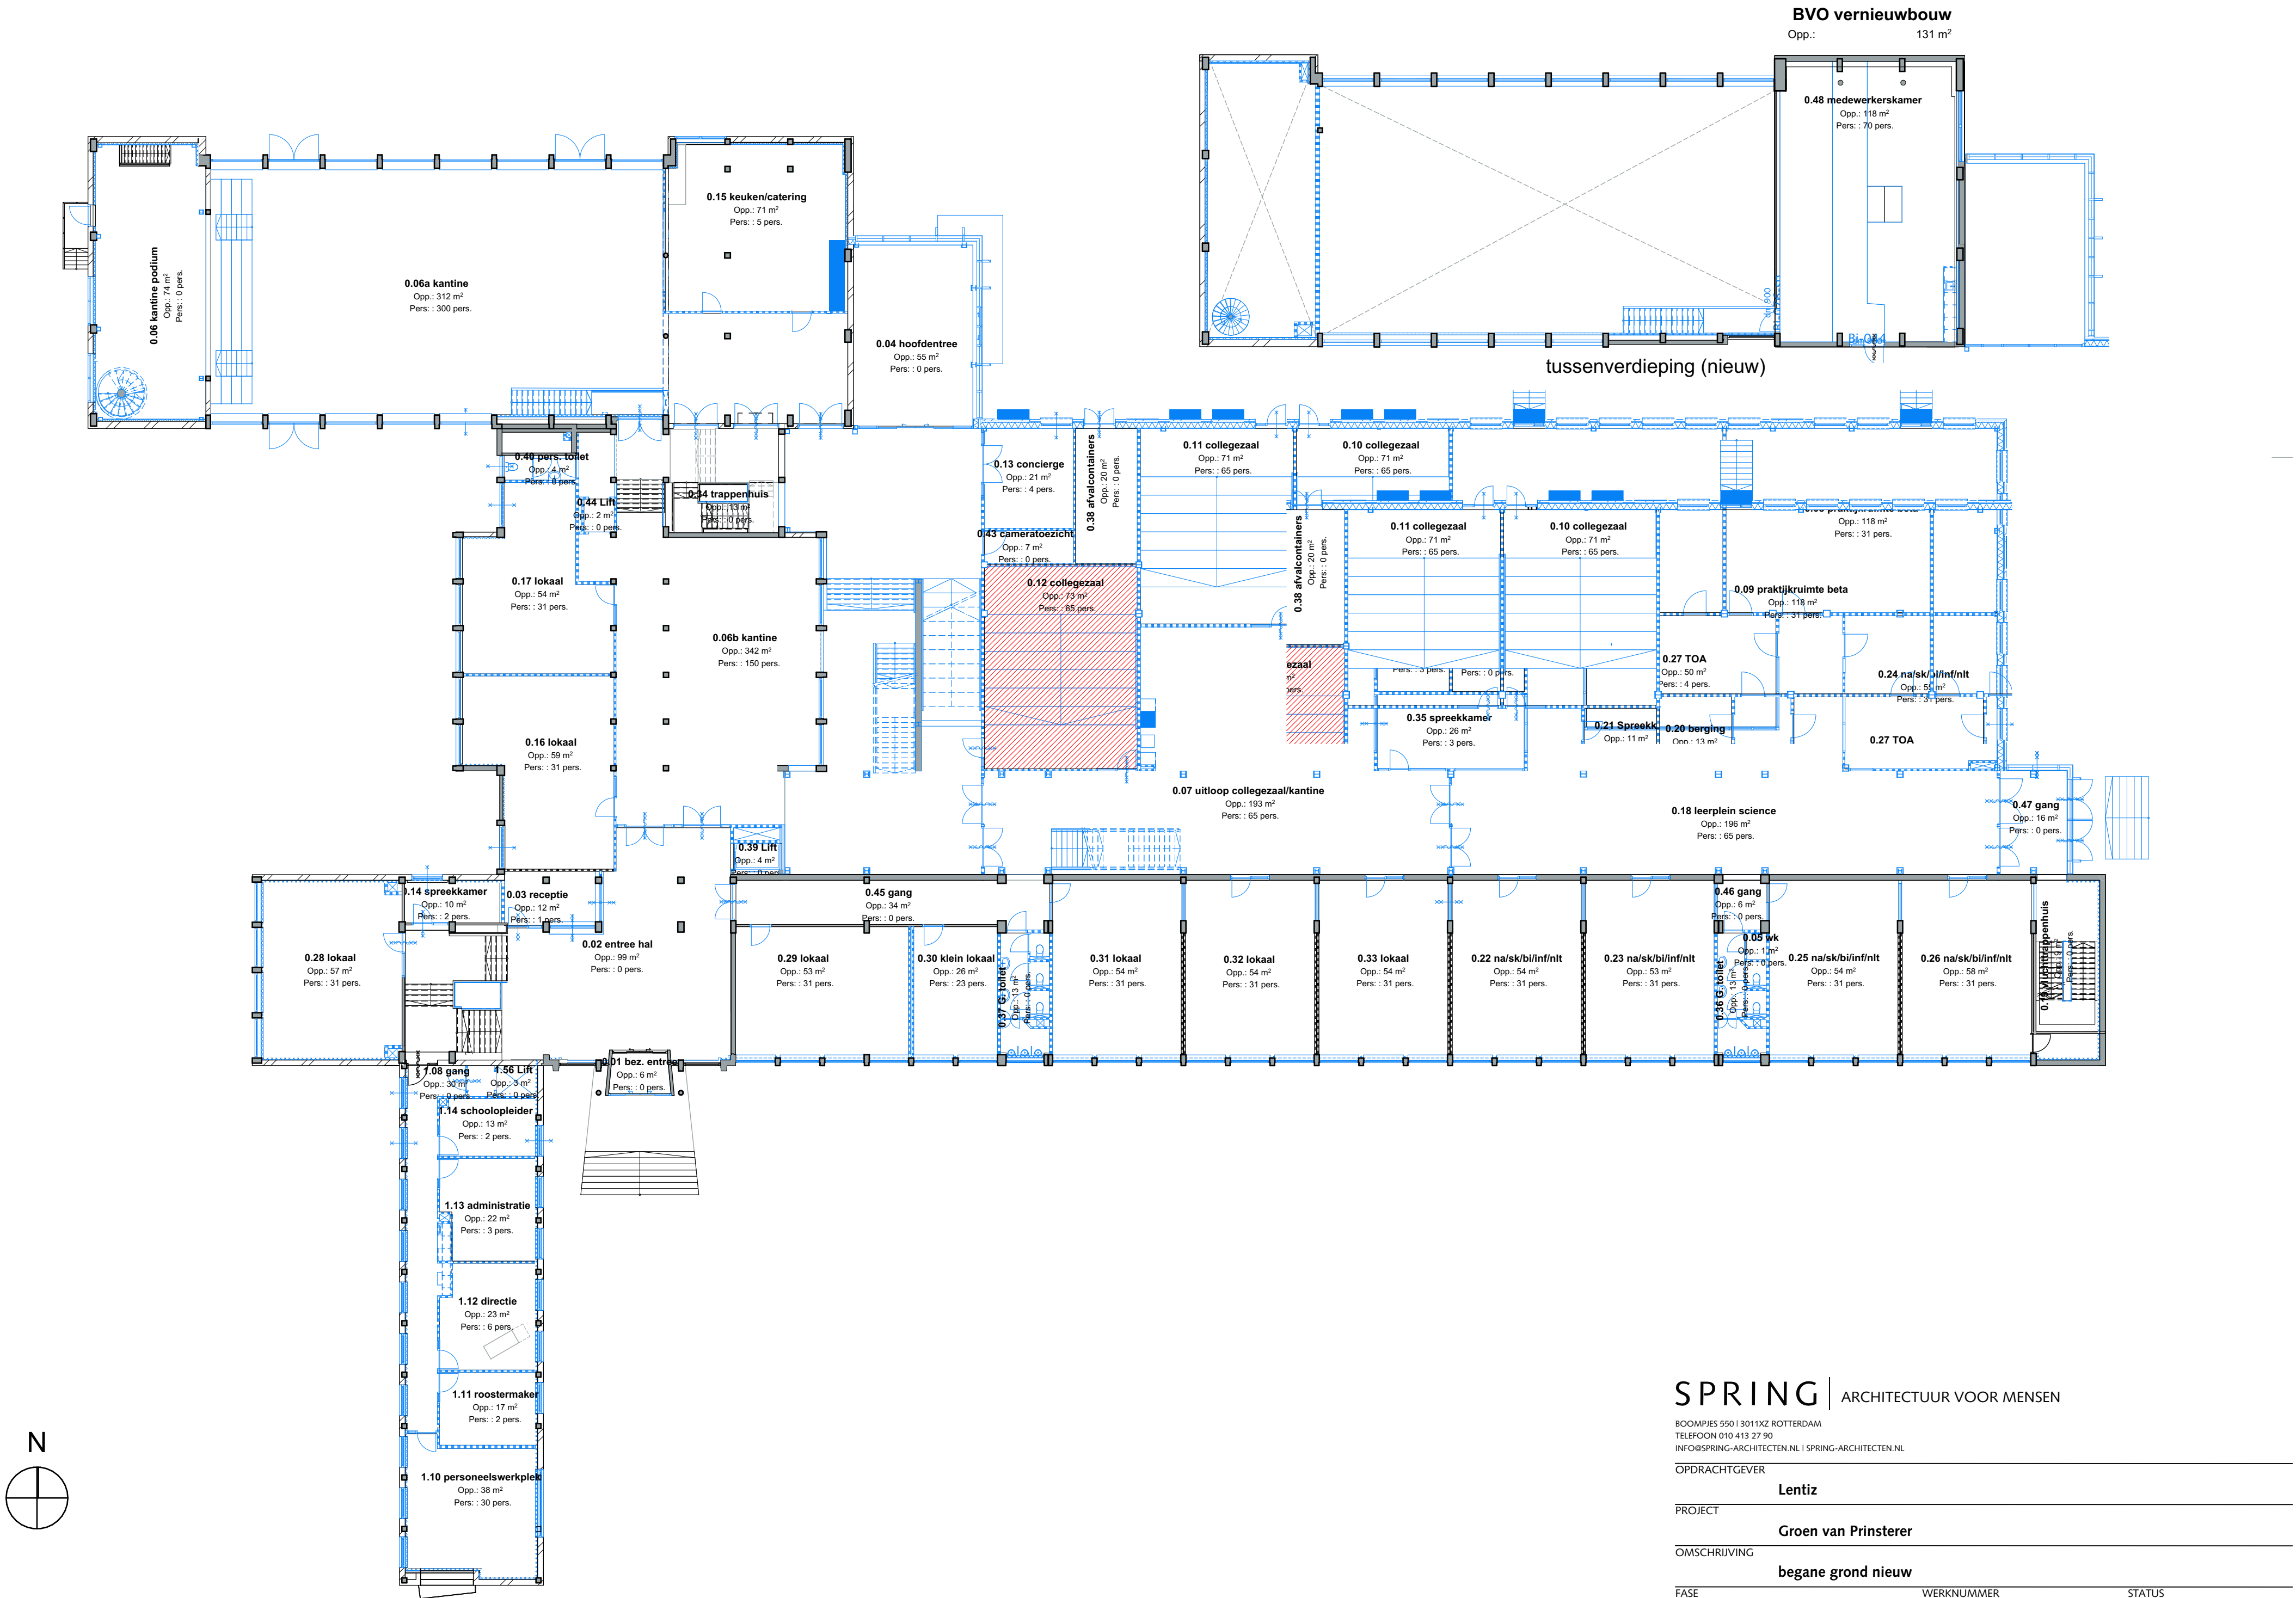

SPRING | ARCHITECTUUR VOOR MENSEN

BOOMPIES 550 | 3011XZ ROTTERDAM
TELEFOON 010 413 27 90
INFO@SPRING-ARCHITECTEN.NL | SPRING-ARCHITECTEN.NL

OPDRACHTGEVER

Lentiz

PROJECT


Groen van Prinsterer

OMSCHRIJVING

begane grond nieuw

FASE	bouwaanvraag	WERKNUMMER	3739	STATUS	definitief
SCHAAL	1:200	DATUM	02-12-2025	TEKENING	
AFMETING	A2	REVISIE			

BA-901.02

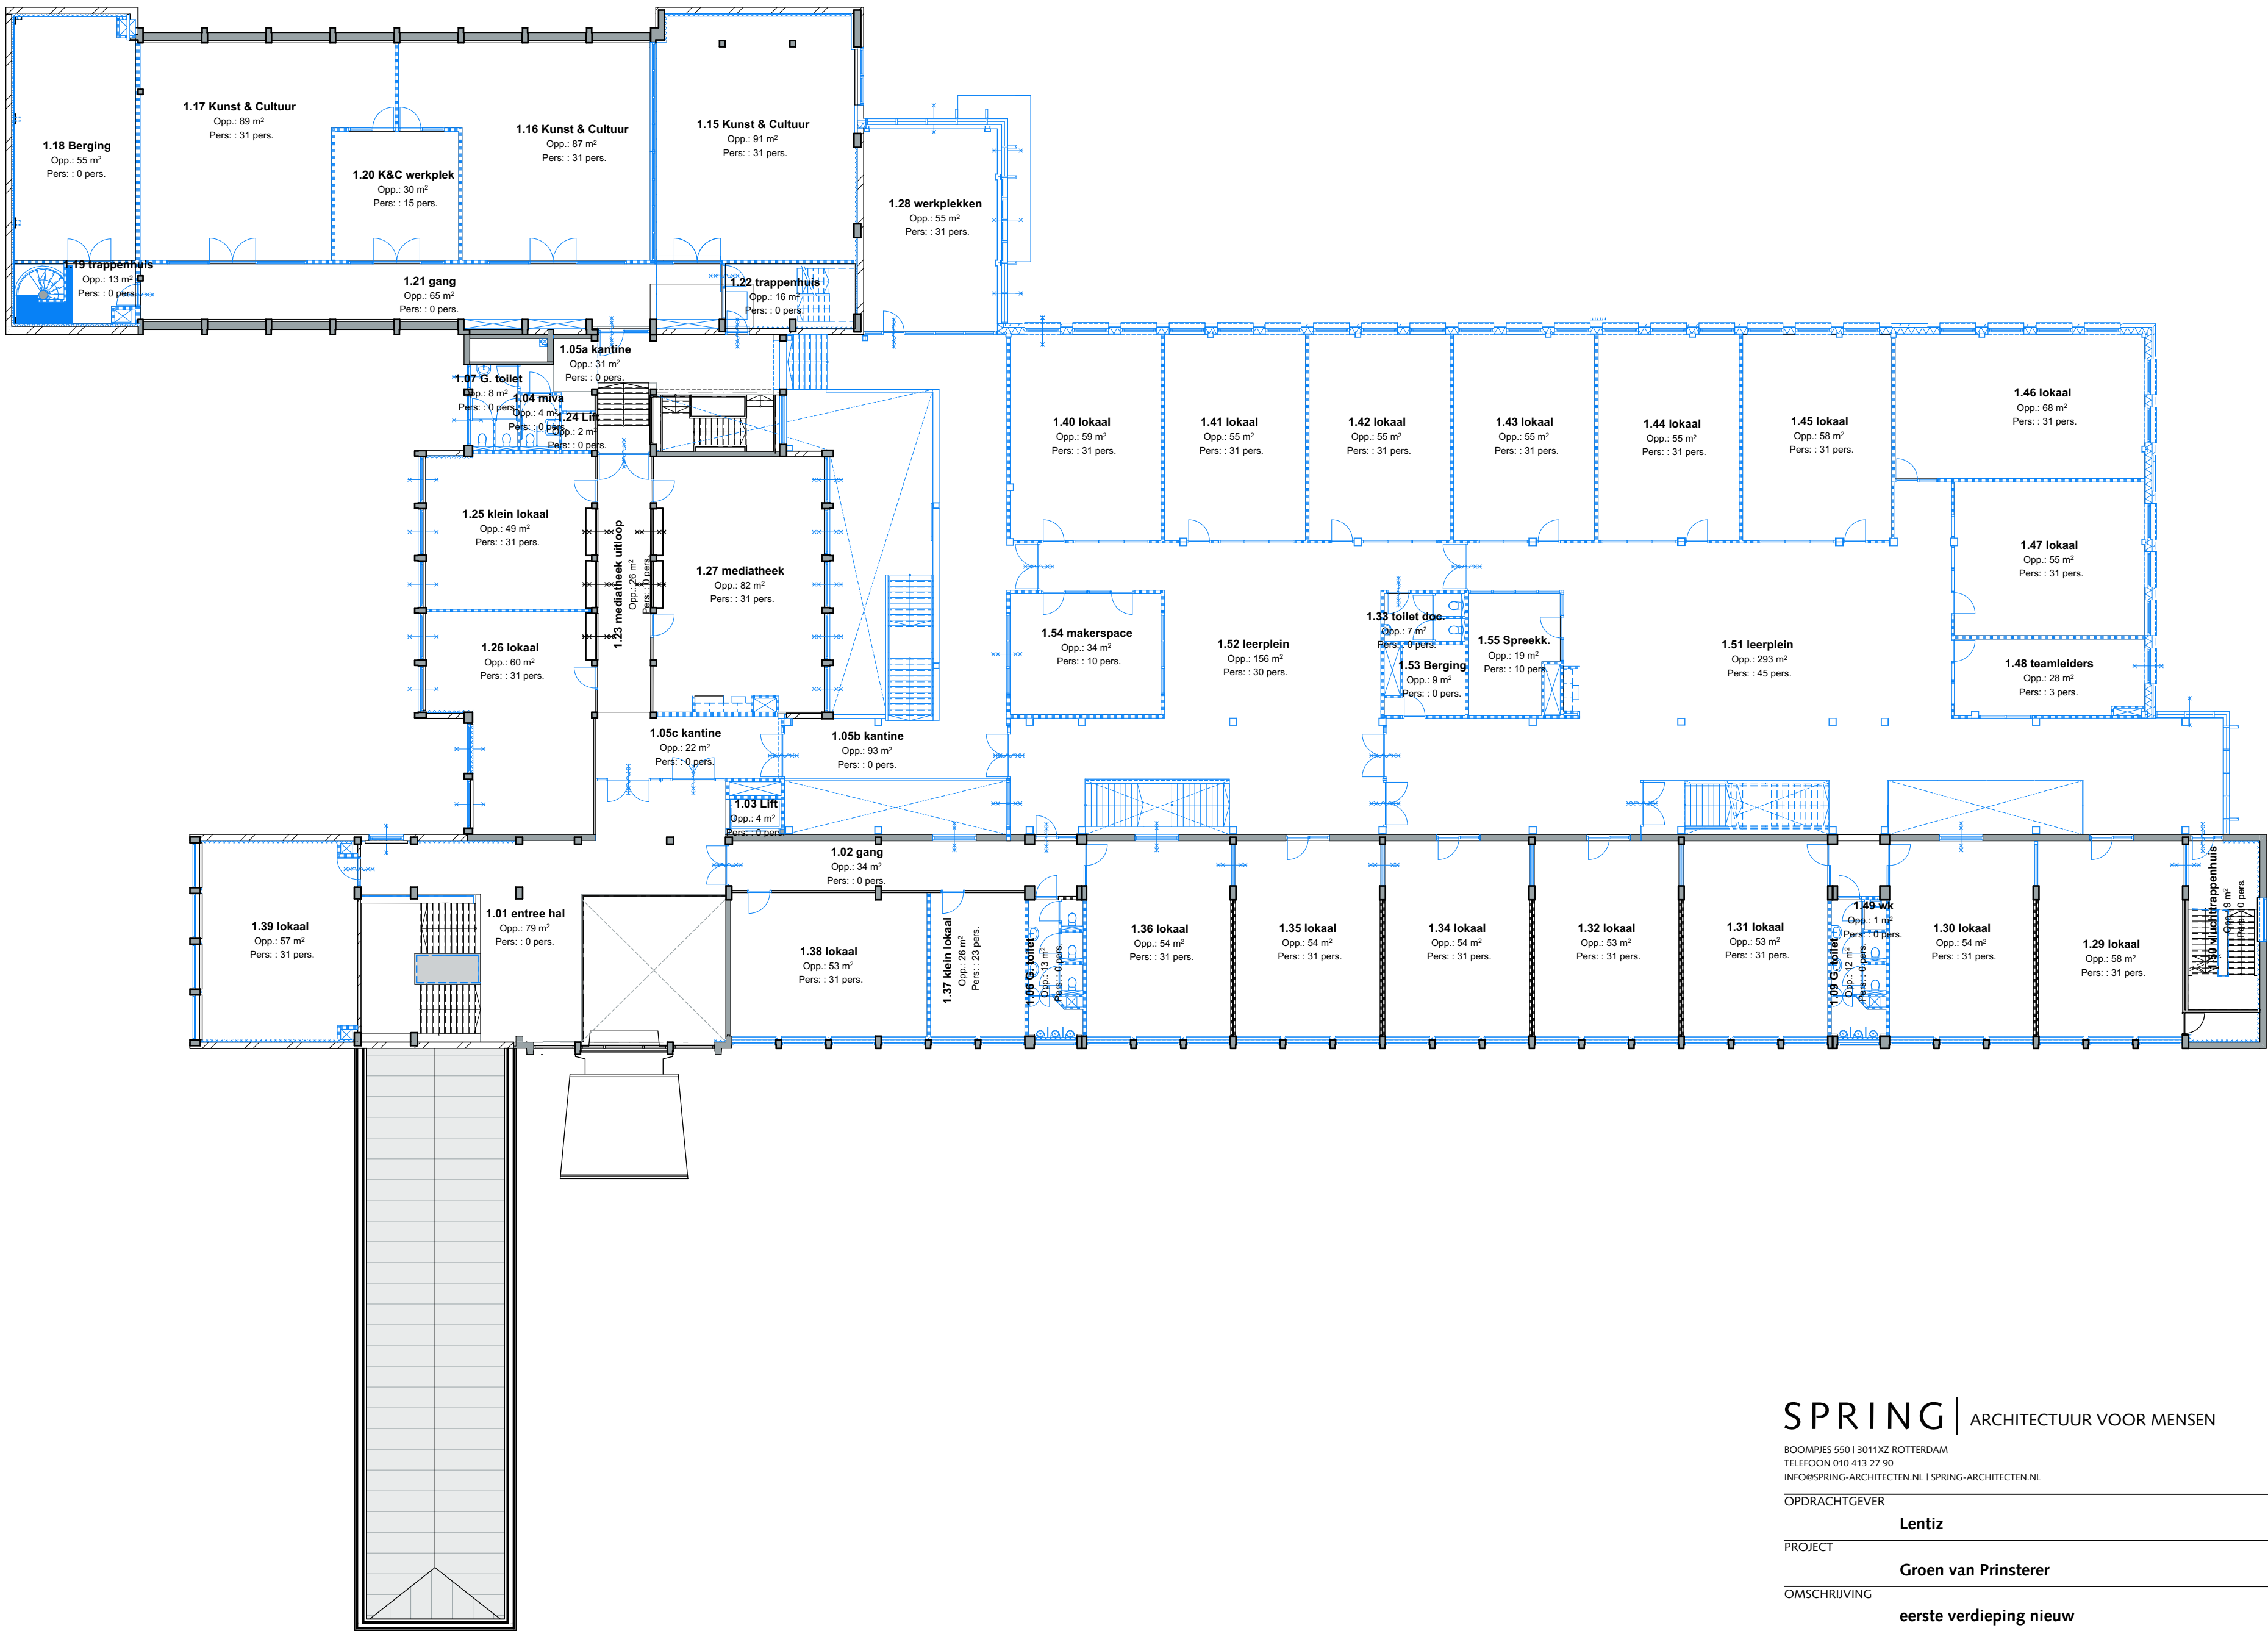


SPRING | ARCHITECTUUR VOOR MENSEN

BOOMPJES 550 | 3011XZ ROTTERDAM
TELEFOON 010 413 27 90
INFO@SPRING-ARCHITECTEN.NL | SPRING-ARCHITECTEN.NL

OPDRACHTGEVER			
Lentiz			
PROJECT			
Groen van Prinsterer			
OMSCHRIJVING			
eerste verdieping nieuw			
FASE	bouwaanvraag	WERKNUMMER	3739
STATUS			definitief
SCHAAL	1:200	DATUM	02-12-2025
TEKENING			
AFMETING	A2	REVISIE	

BA-901.03

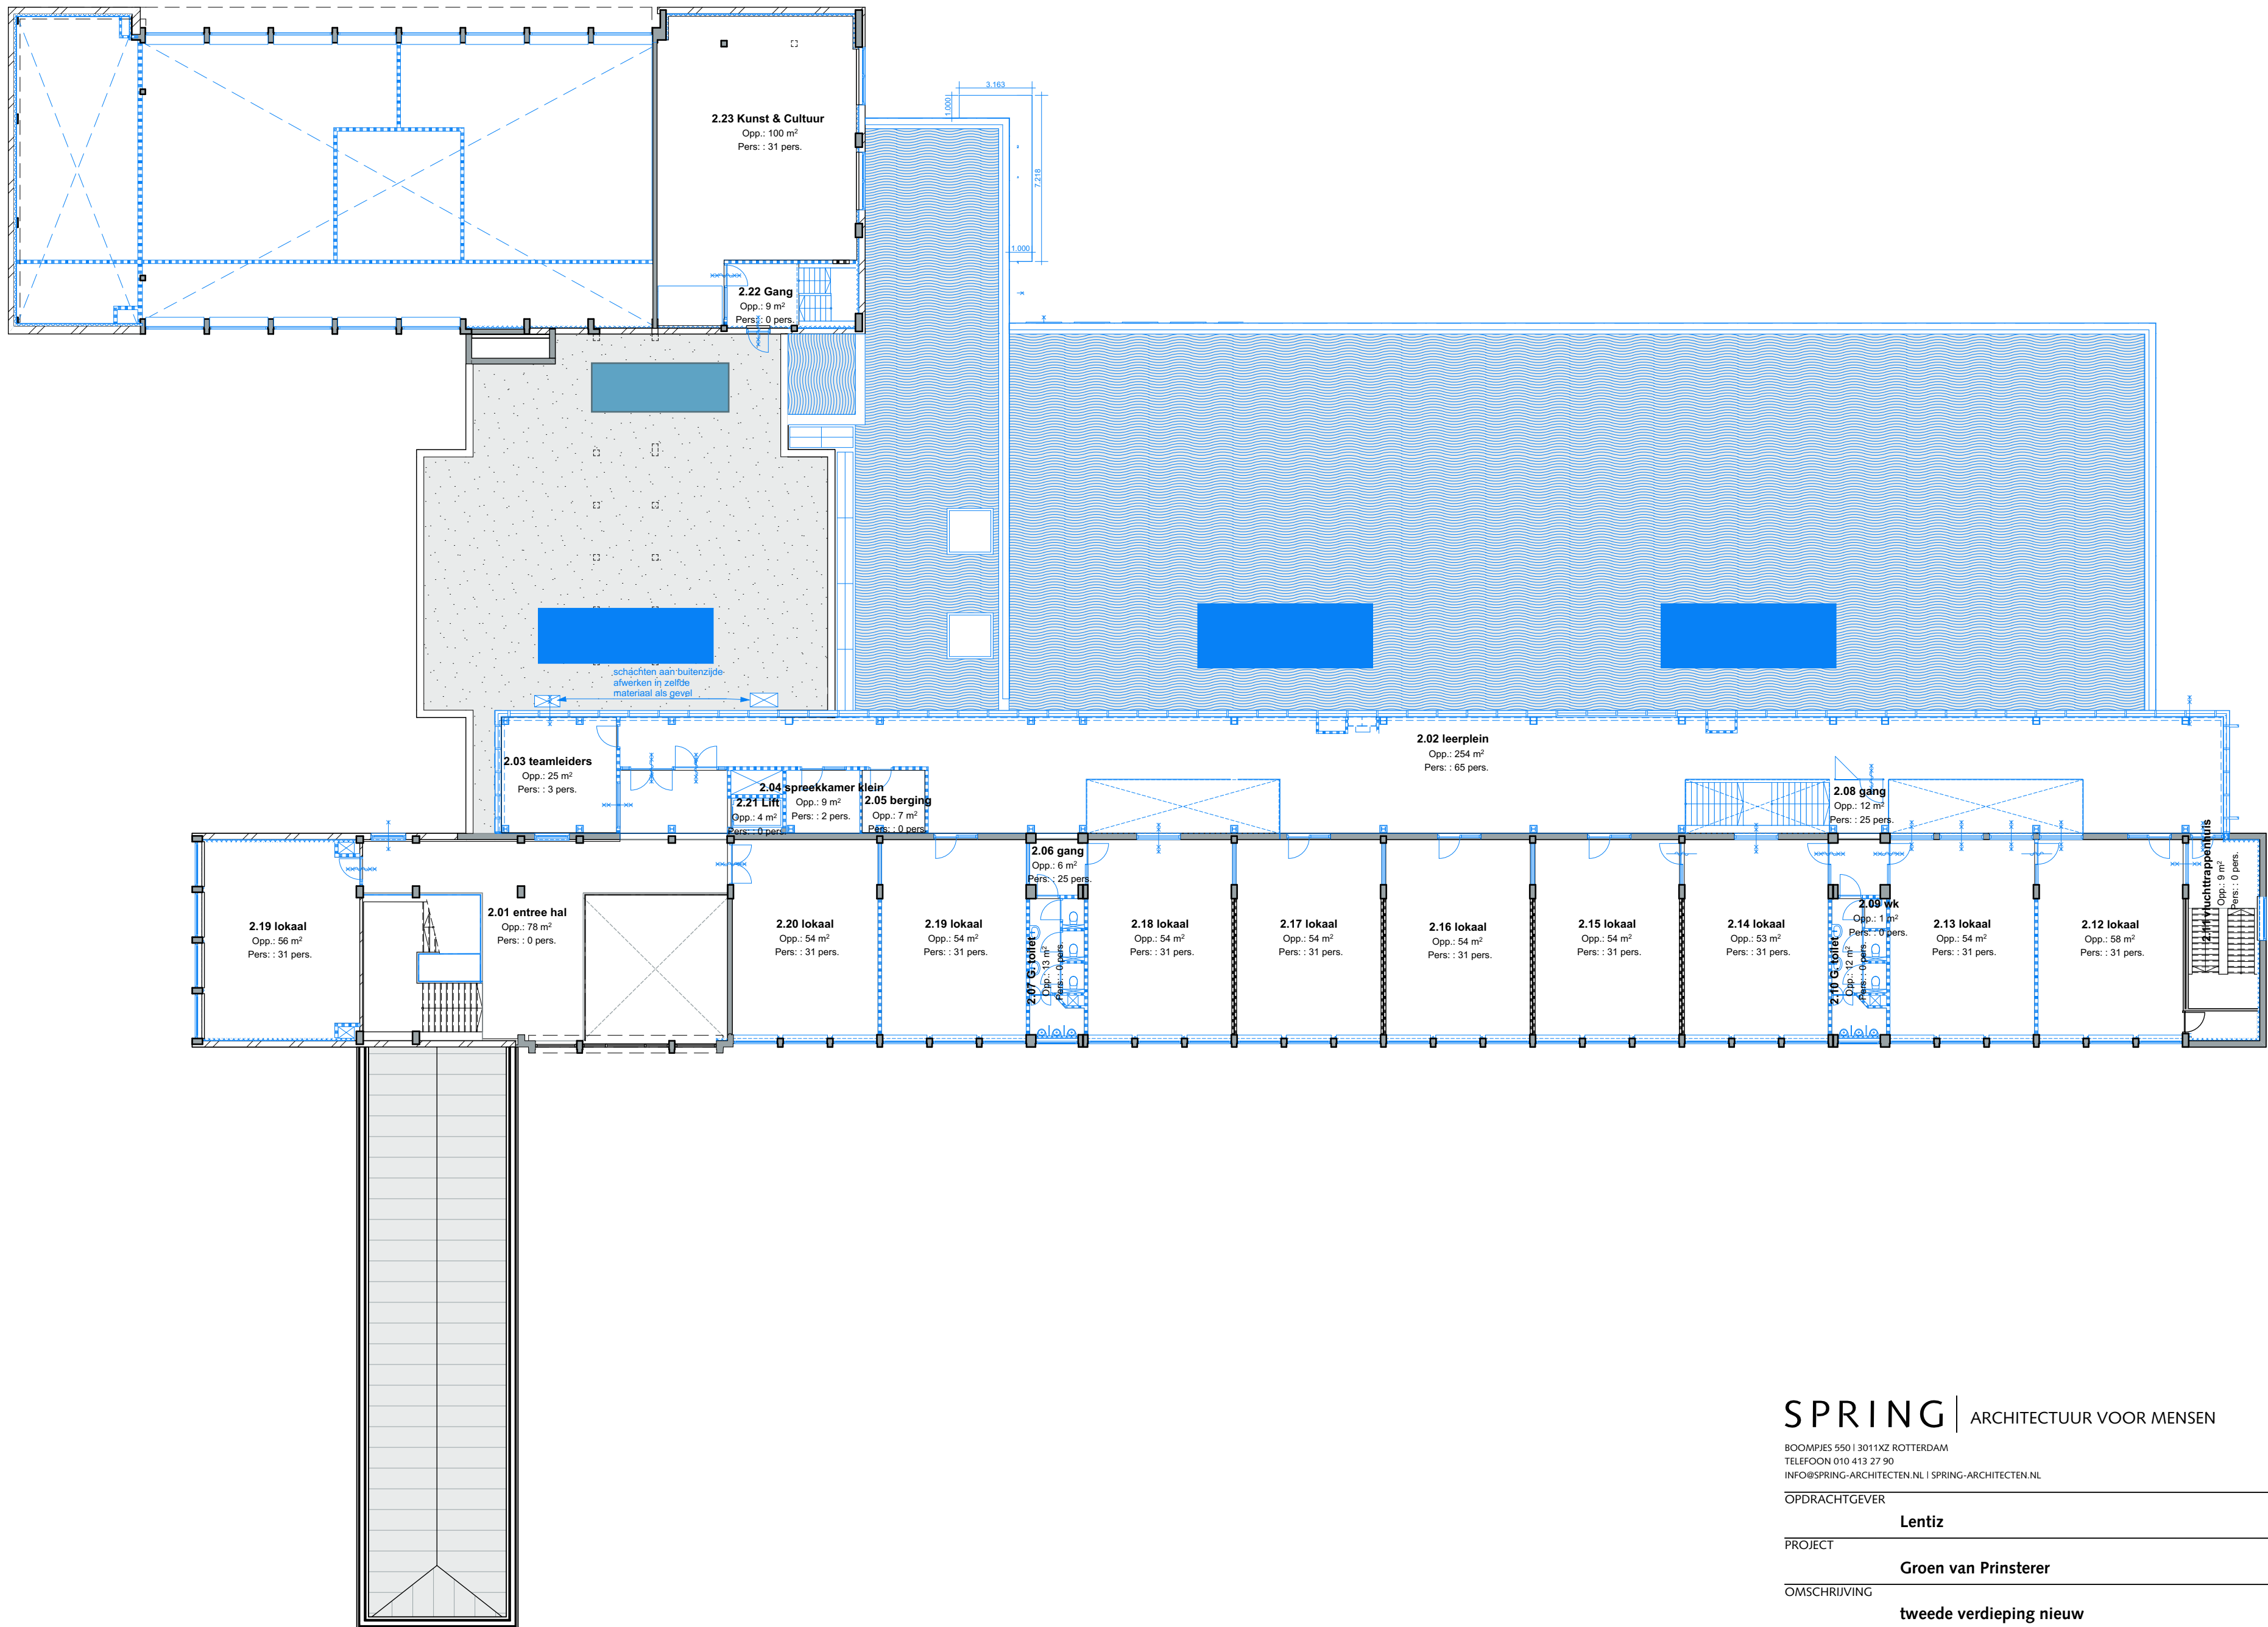


SPRING | ARCHITECTUUR VOOR MENSEN


BOOMPIES 550 | 3011XZ ROTTERDAM
TELEFOON 010 413 27 90
INFO@SPRING-ARCHITECTEN.NL | SPRING-ARCHITECTEN.NL

OPDRACHTGEVER			
Lentiz			
PROJECT			
Groen van Prinsterer			
OMSCHRIJVING			
tweede verdieping nieuw			
FASE	bouwaanvraag	WERKNUMMER	3739
STATUS			definitief
SCHAAL	1:200	DATUM	02-12-2025
TEKENING			
AFMETING	A2	REVISIE	


BA-901.04

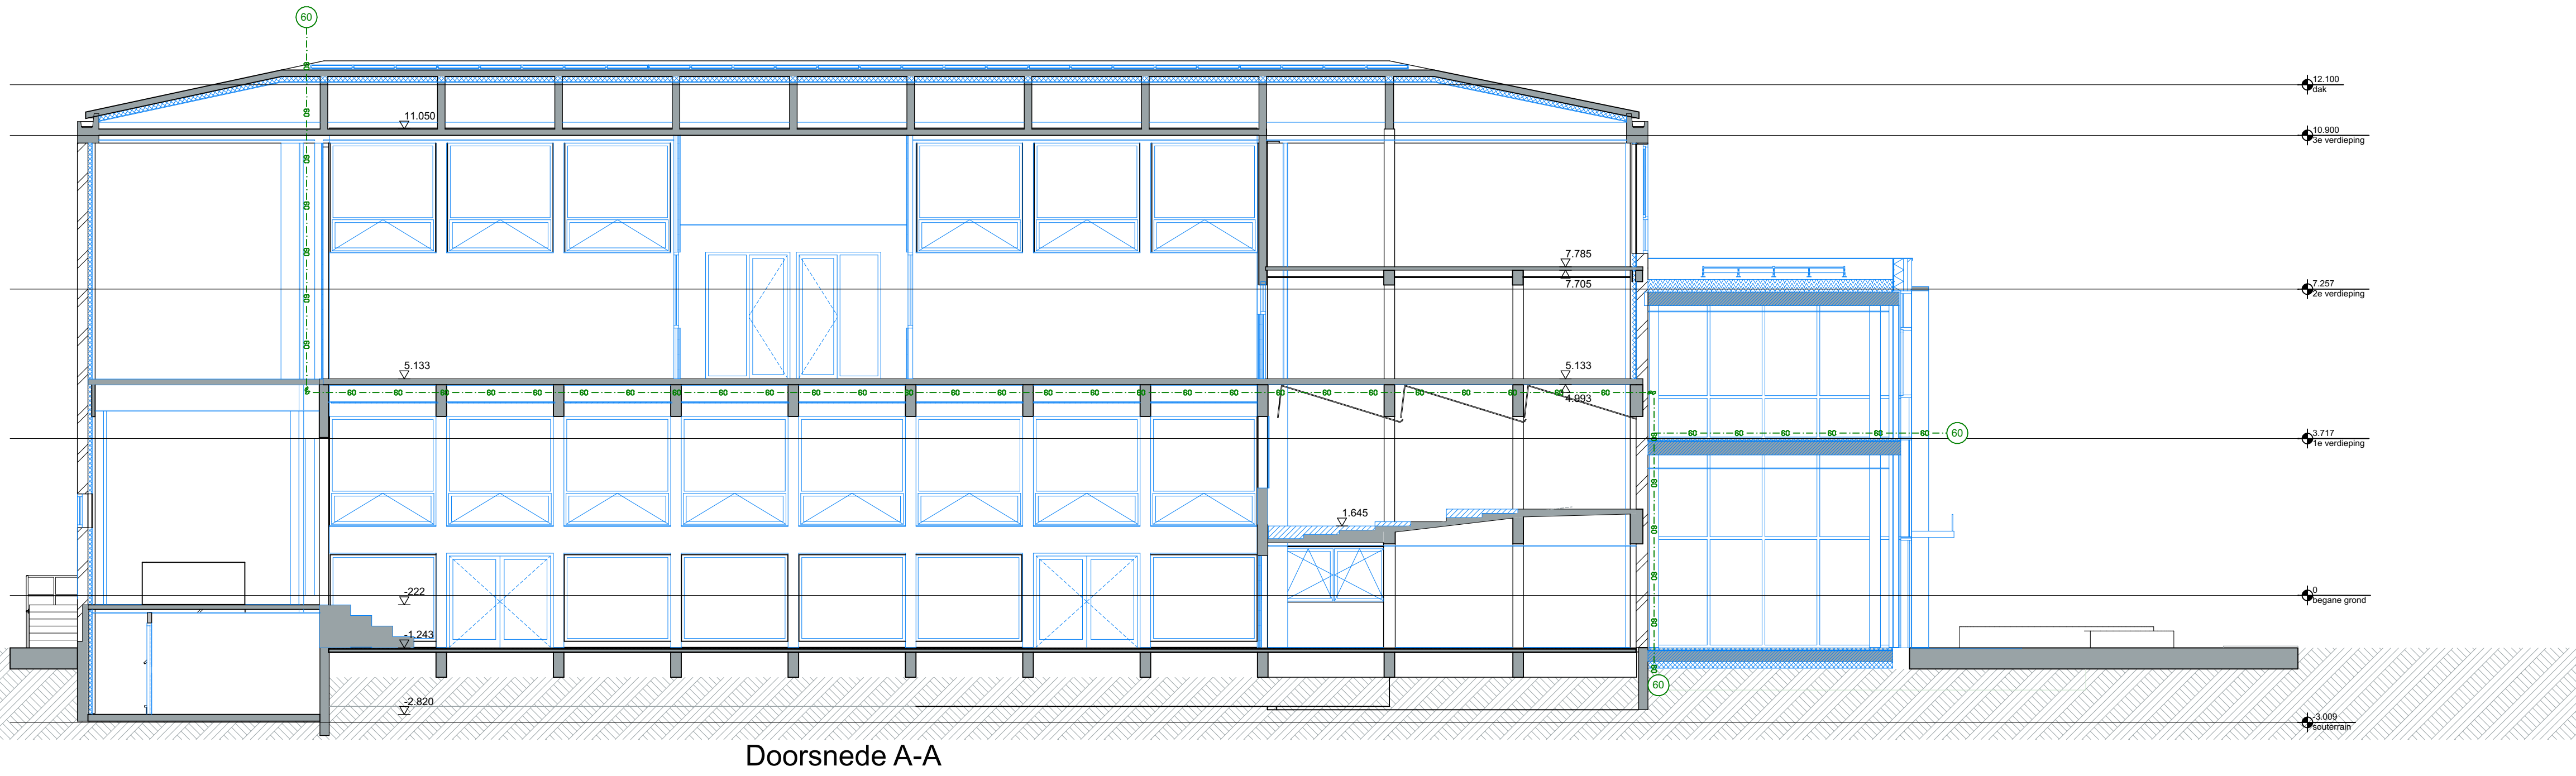


Doorsnede A-A

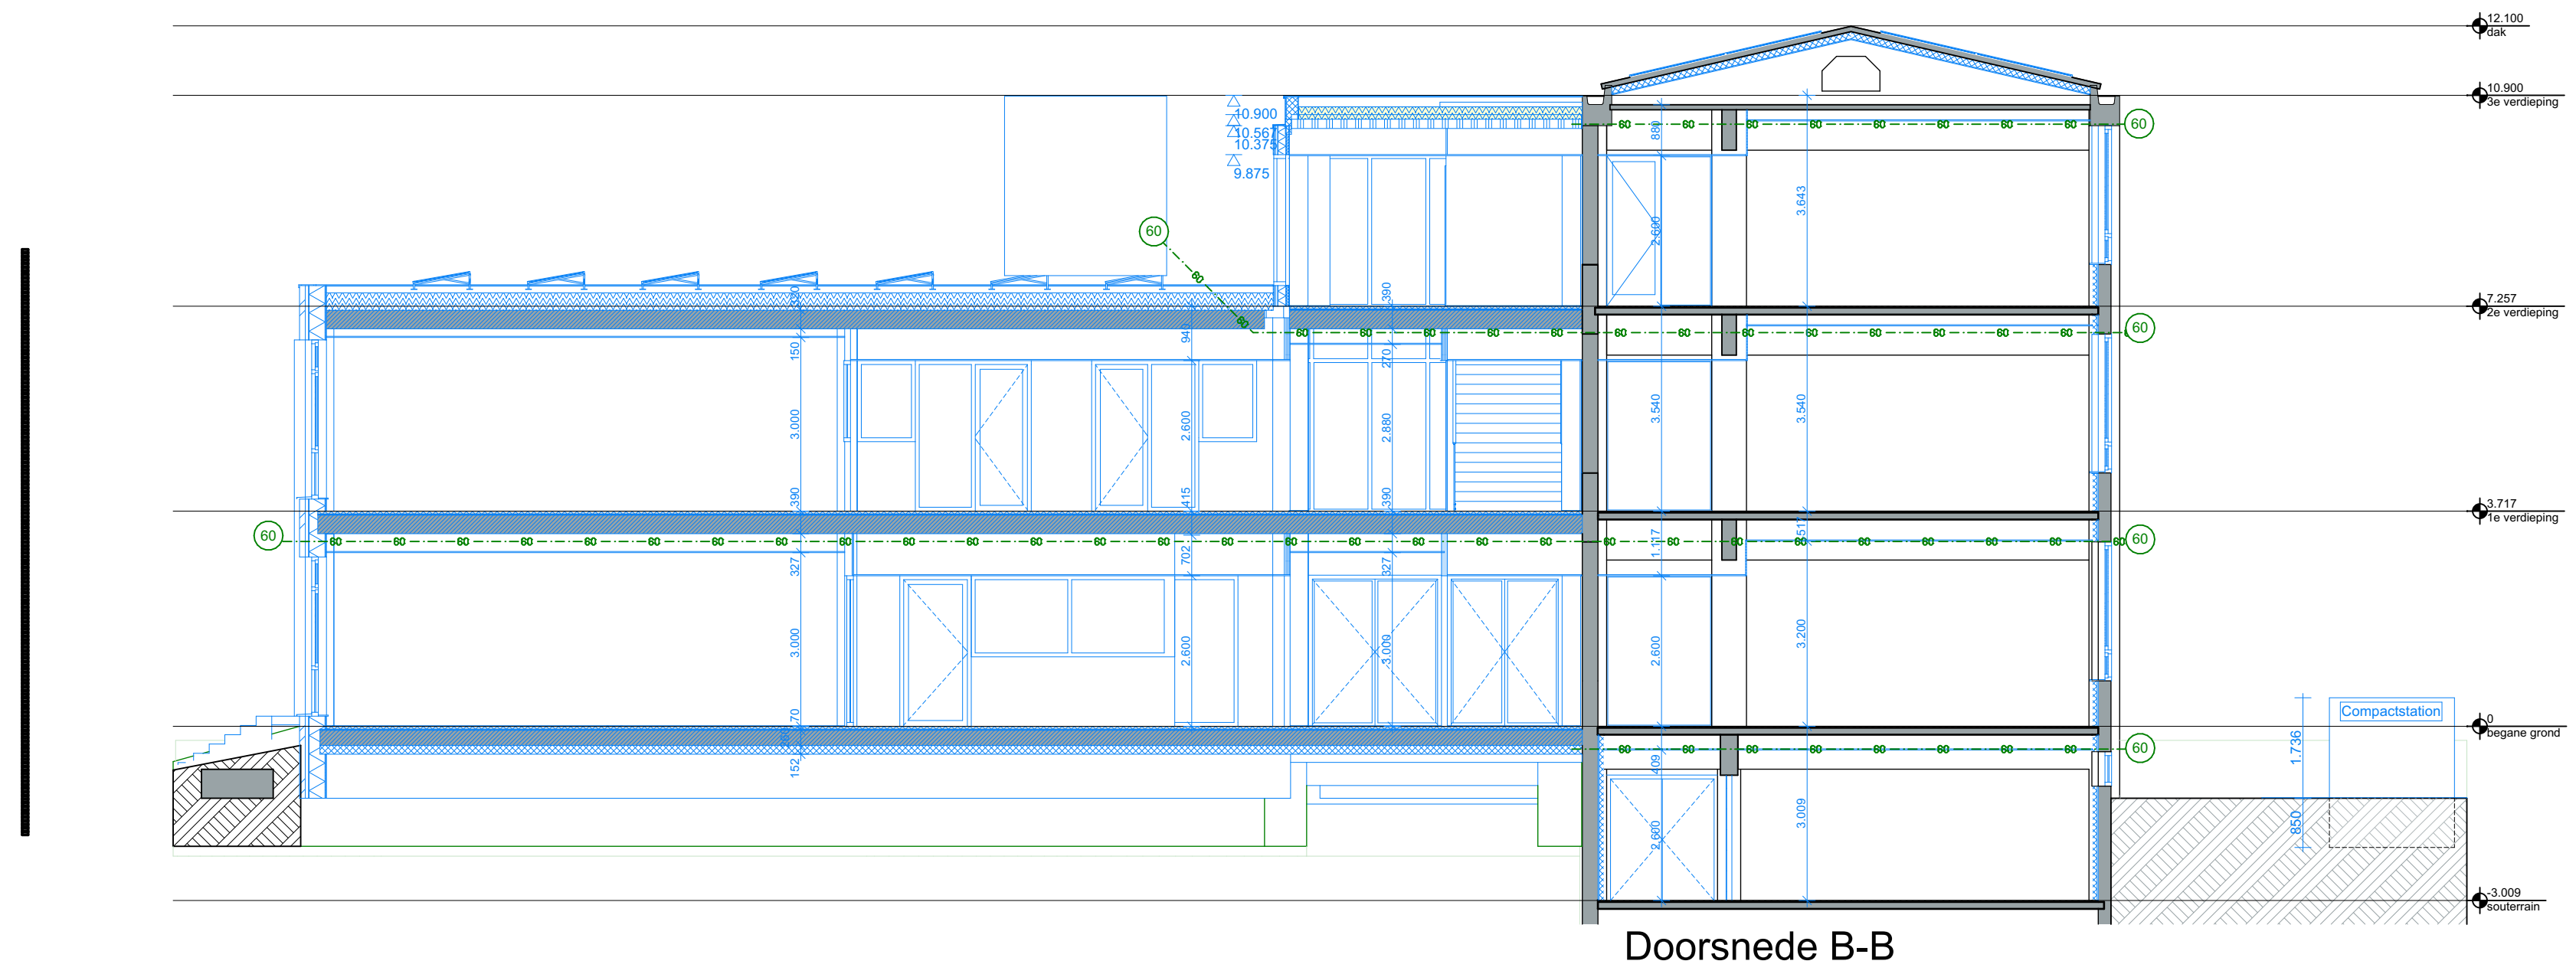


Doorsnede B-B

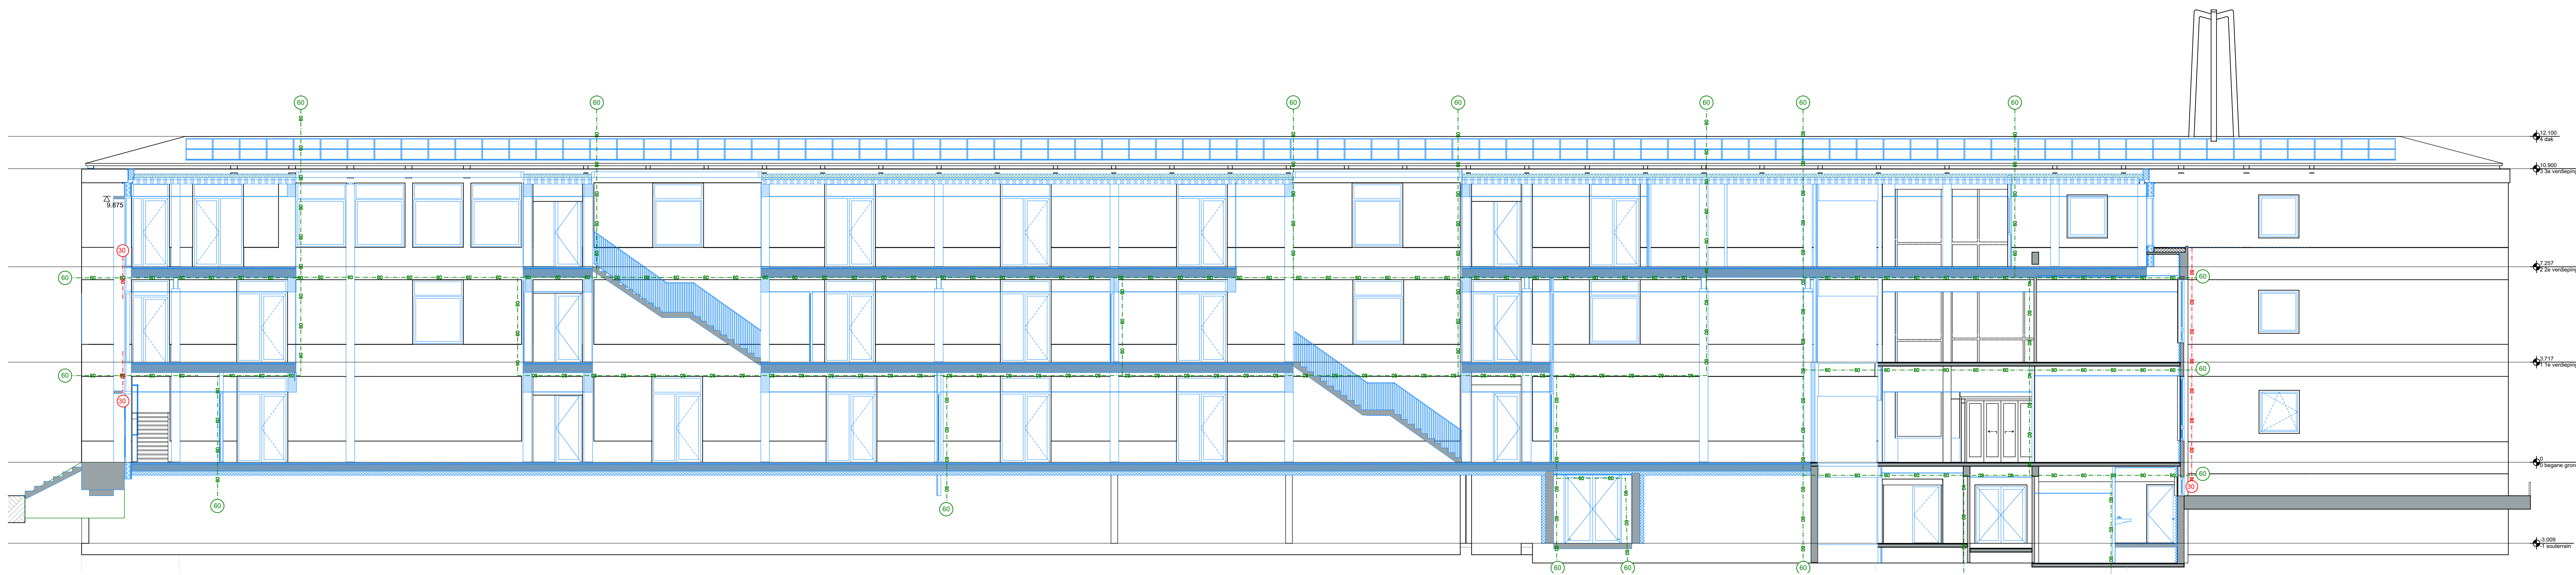



Doorsnede C-C

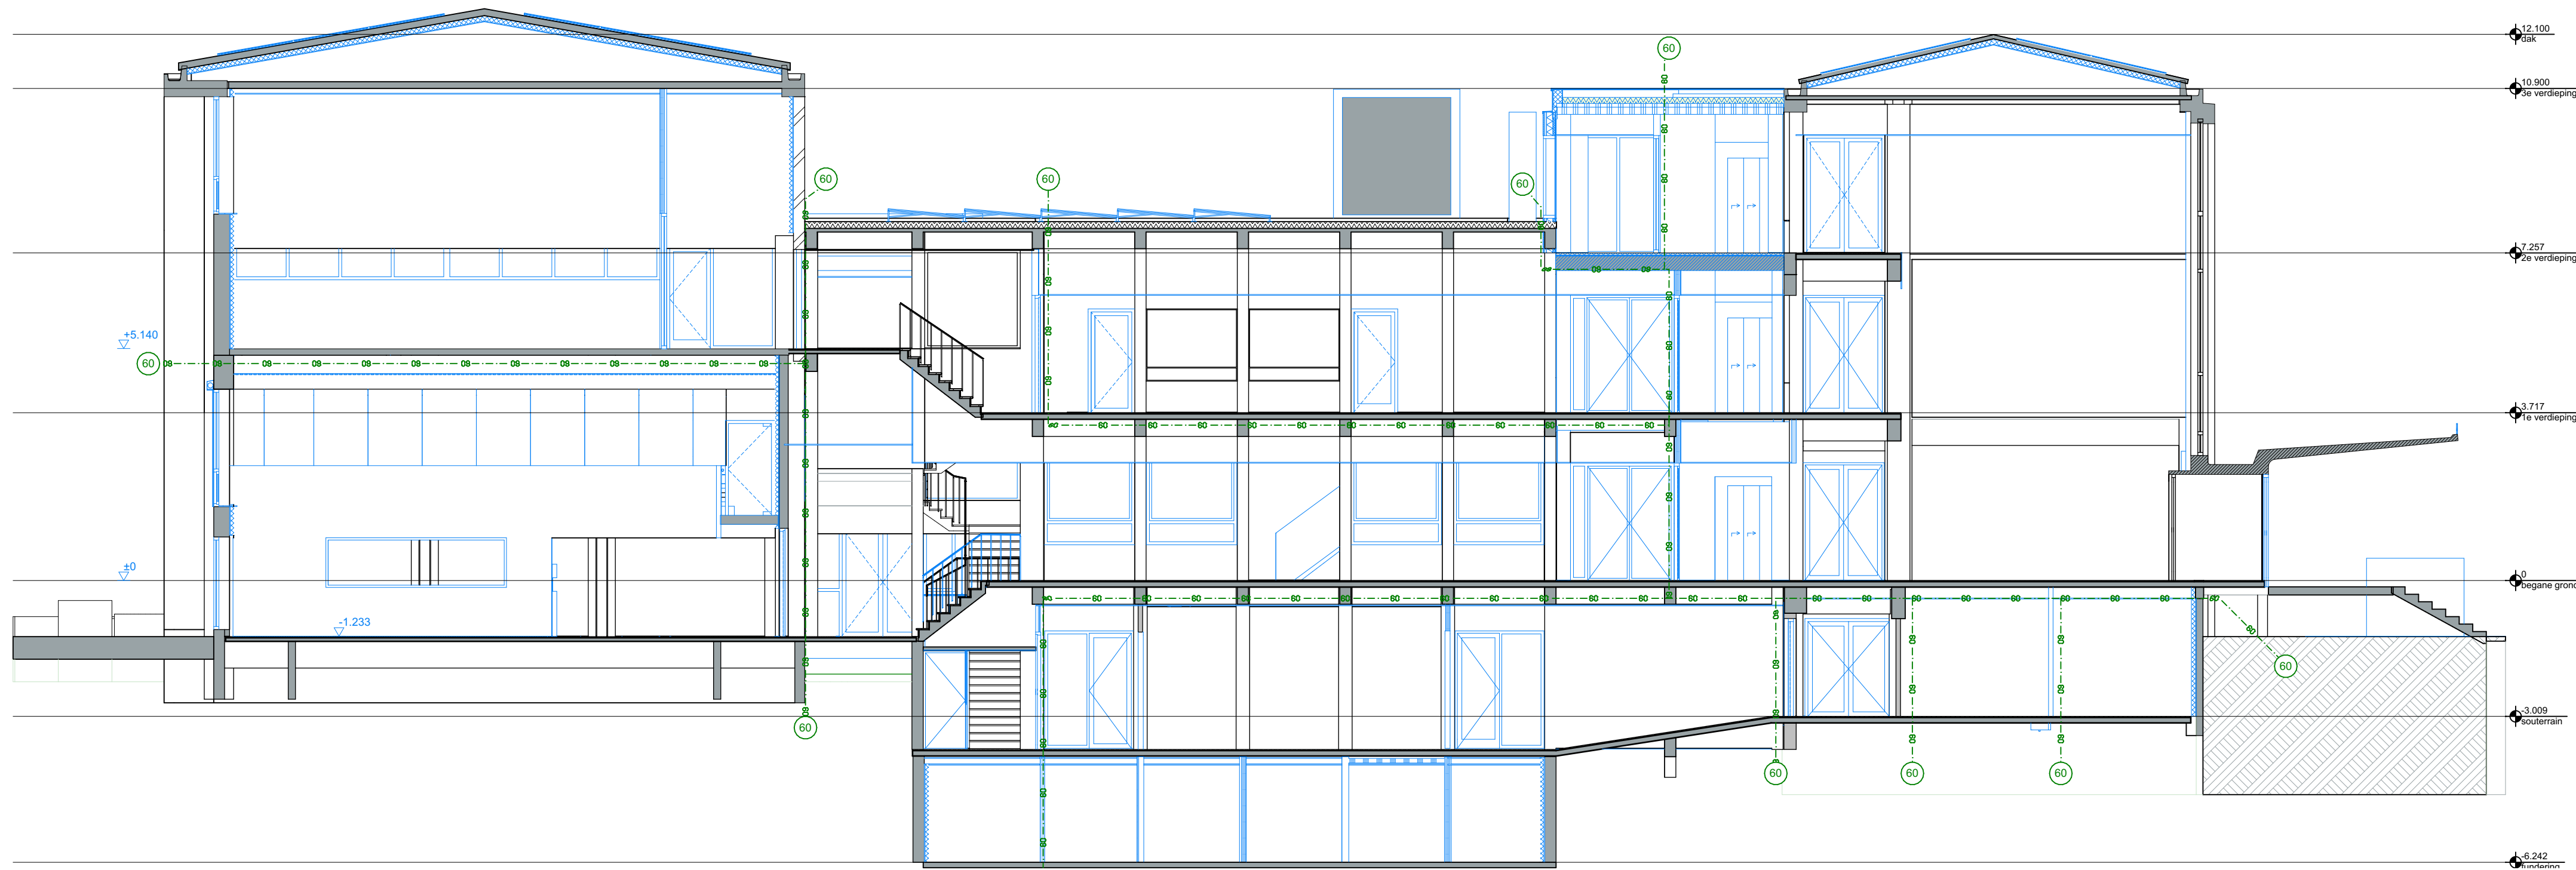

Doorsnede D-D

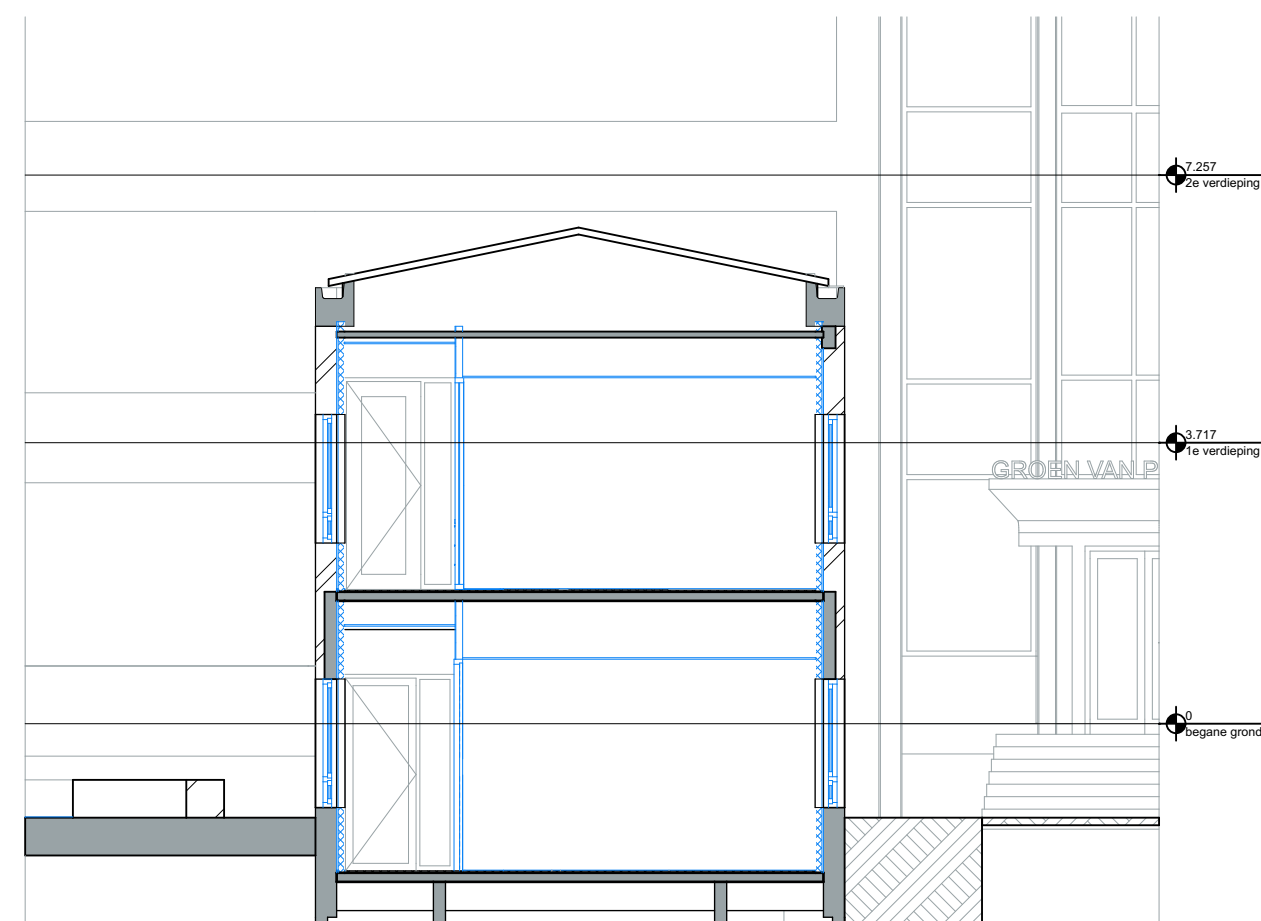


Doorsnede E-E

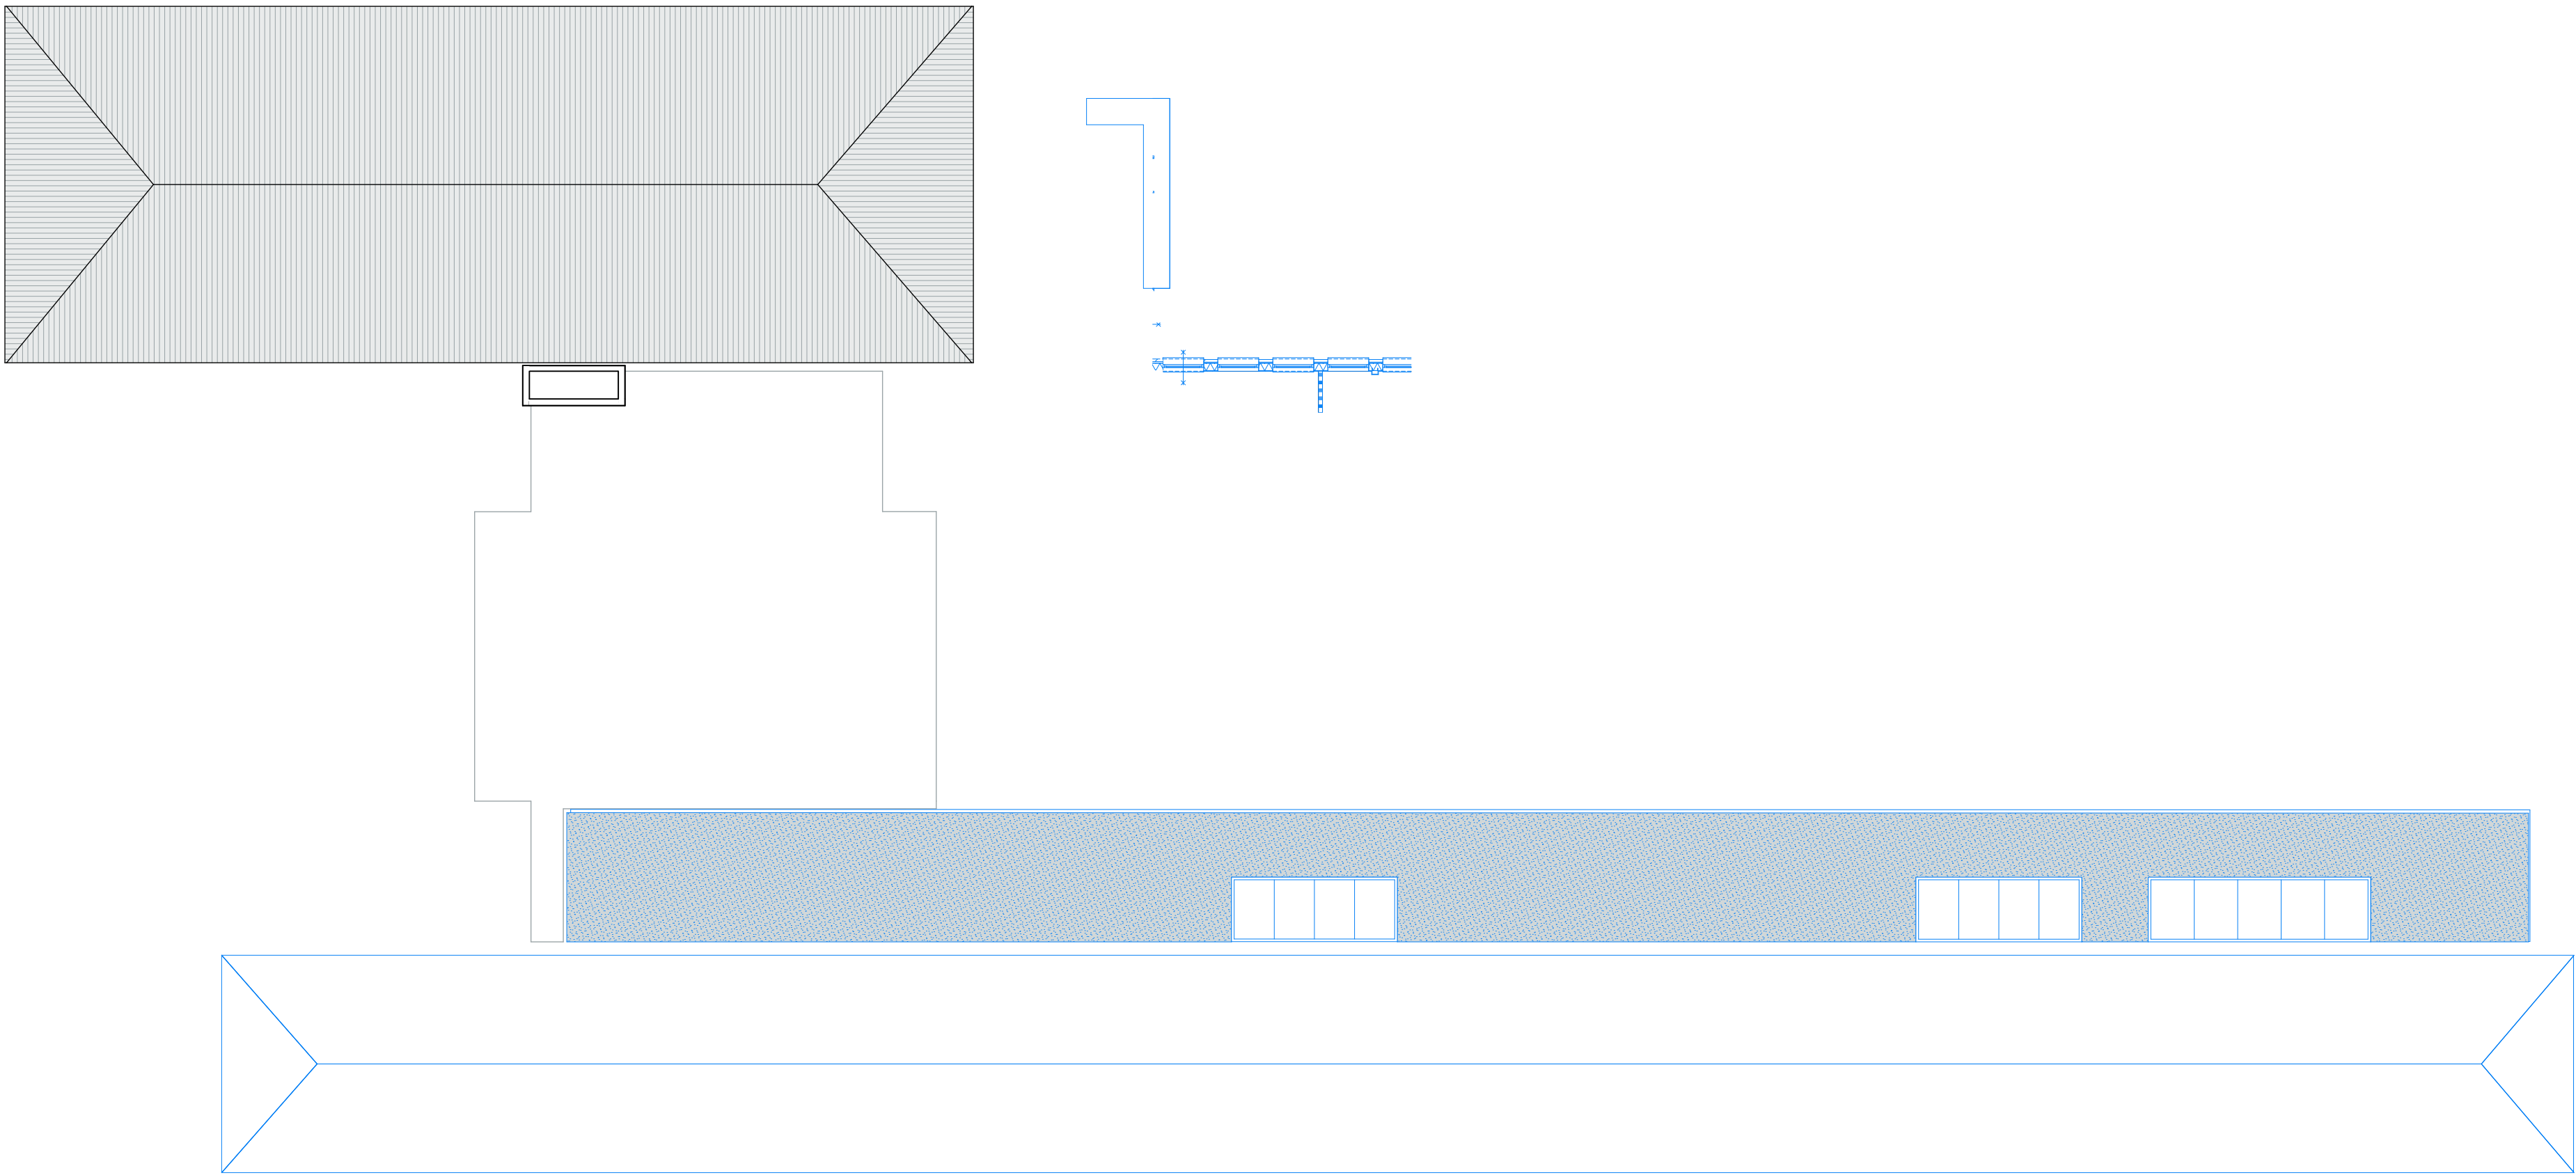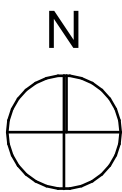



SPRING | ARCHITECTUUR VOOR MENSEN

BOOMPJES 550 | 3011XZ ROTTERDAM
TELEFOON 010 413 27 90
INFO@SPRING-ARCHITECTEN.NL | SPRING-ARCHITECTEN.NL

OPDRACHTGEVER				
Lentiz				
PROJECT				
Groen van Prinsterer				
OMSCHRIJVING				
dak nieuw				
FASE	bouwaanvraag	WERKNUMMER	3739	STATUS definitief
SCHAAL	1:200	DATUM	02-12-2025	TEKENING
AFMETING	A2	REVISIE		BA-901.06

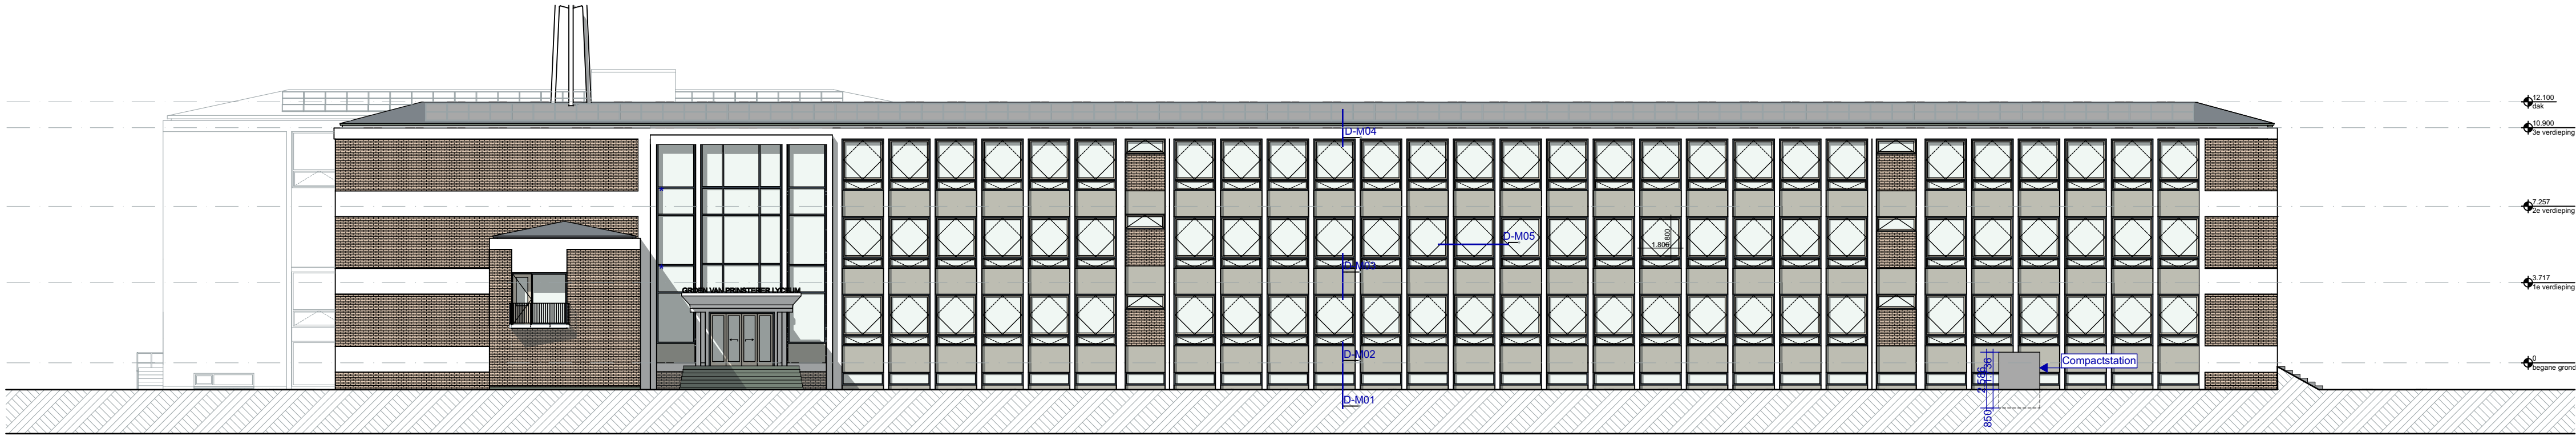


Zuidgevel

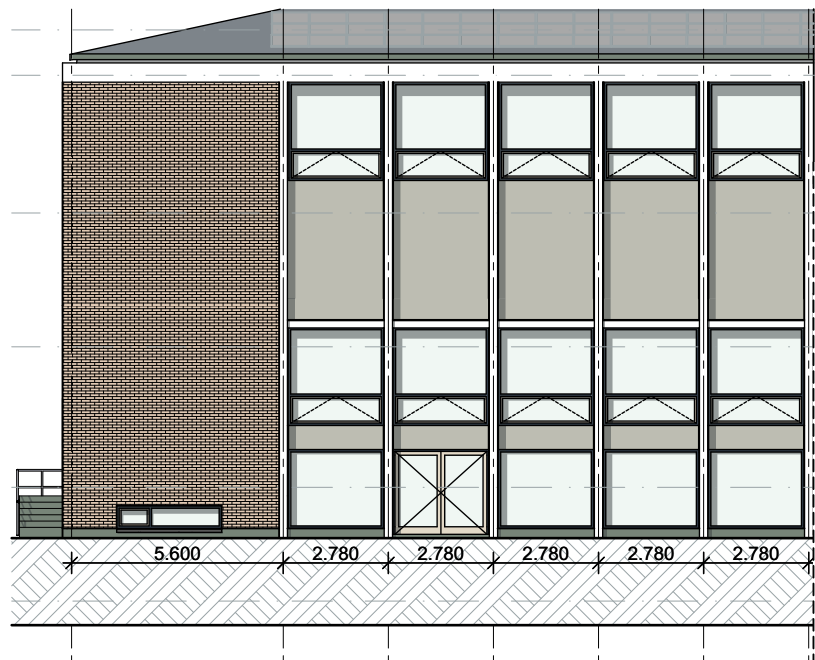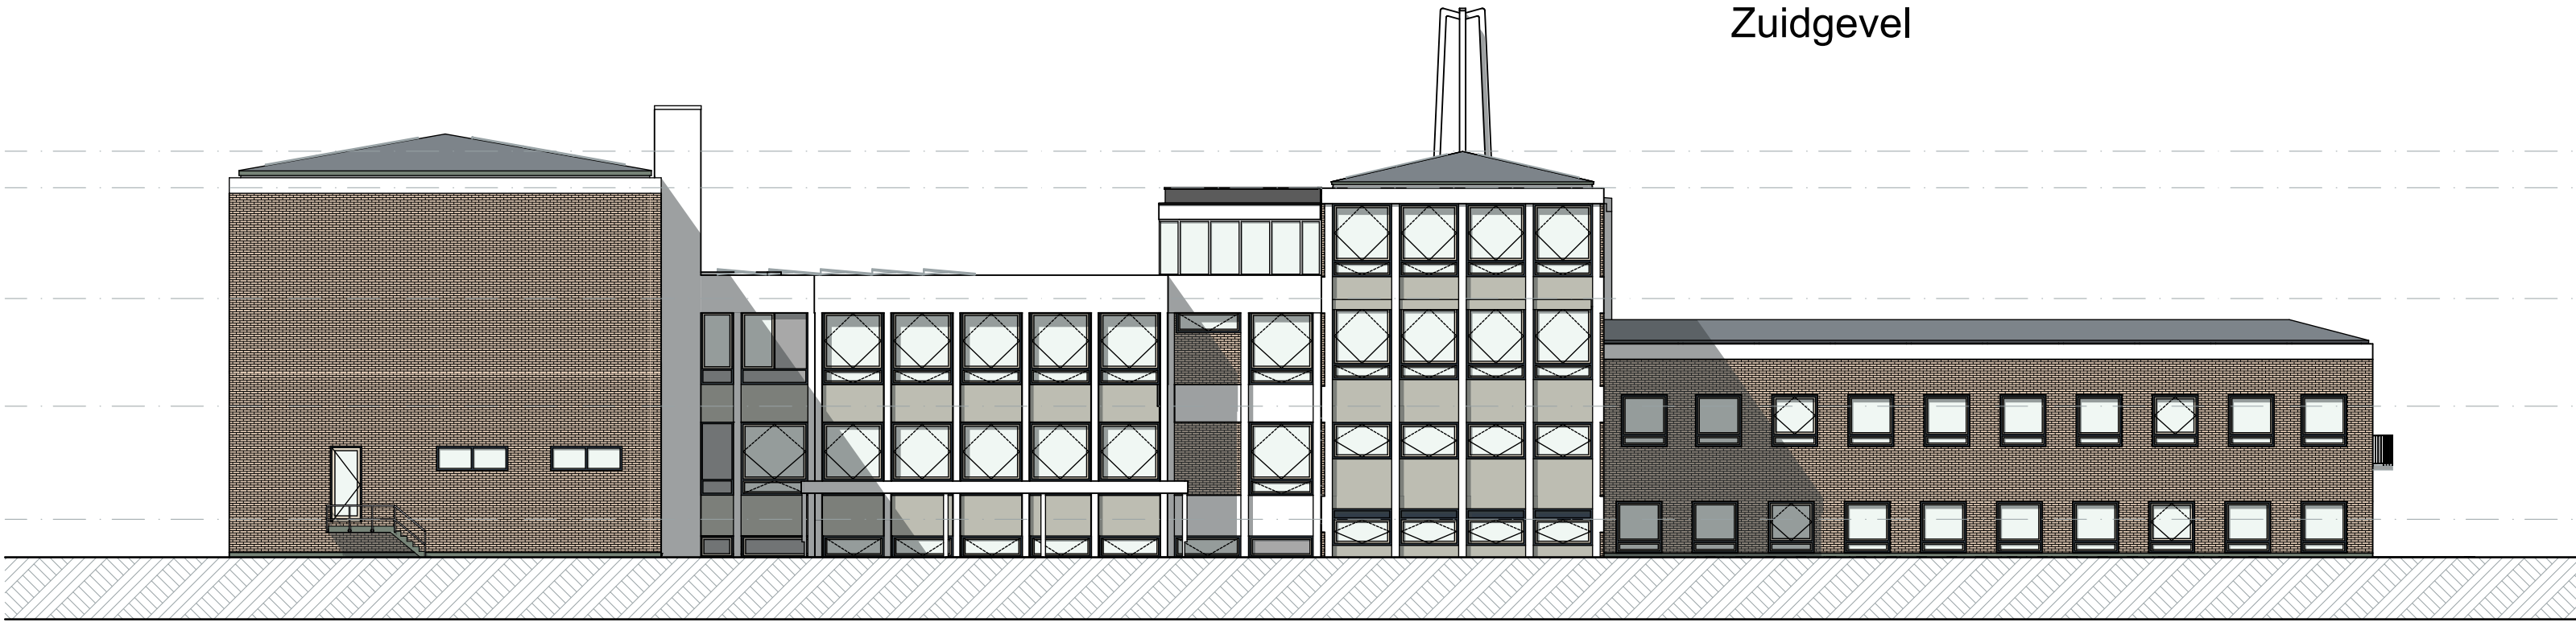

Onderdeel	Type/Materiaal	Kleur	Opmerkingen
Plat dak	EPDM	-	waterbuffering van 6 cm per m²
Dak monument	EPDM	-	
Noodoverstort	aluminium	n.t.b. kleur metselwerk i.o.m. ar	
Onderdorpel deur	holonite	antraciet	
Buientrap	beton	grijs	geïntegreerde antislip
Buientrap	Beton voorzien van metselwerk	Klinker uitkiezen die matcht met metselwerk	
Brievenbus/nummering	aluminium	kleur zoals bestaand	kleuronderzoek
Zonwering bak	-	kleur metselwerk	nieuwbouw i.o.m. AR
Zonwering bak	-	kleur kozijn (antraciet confrom kleur...	monument i.o.m. AR
Zonwering geleiding		antra	


Westgevel

Zuidgevel 2


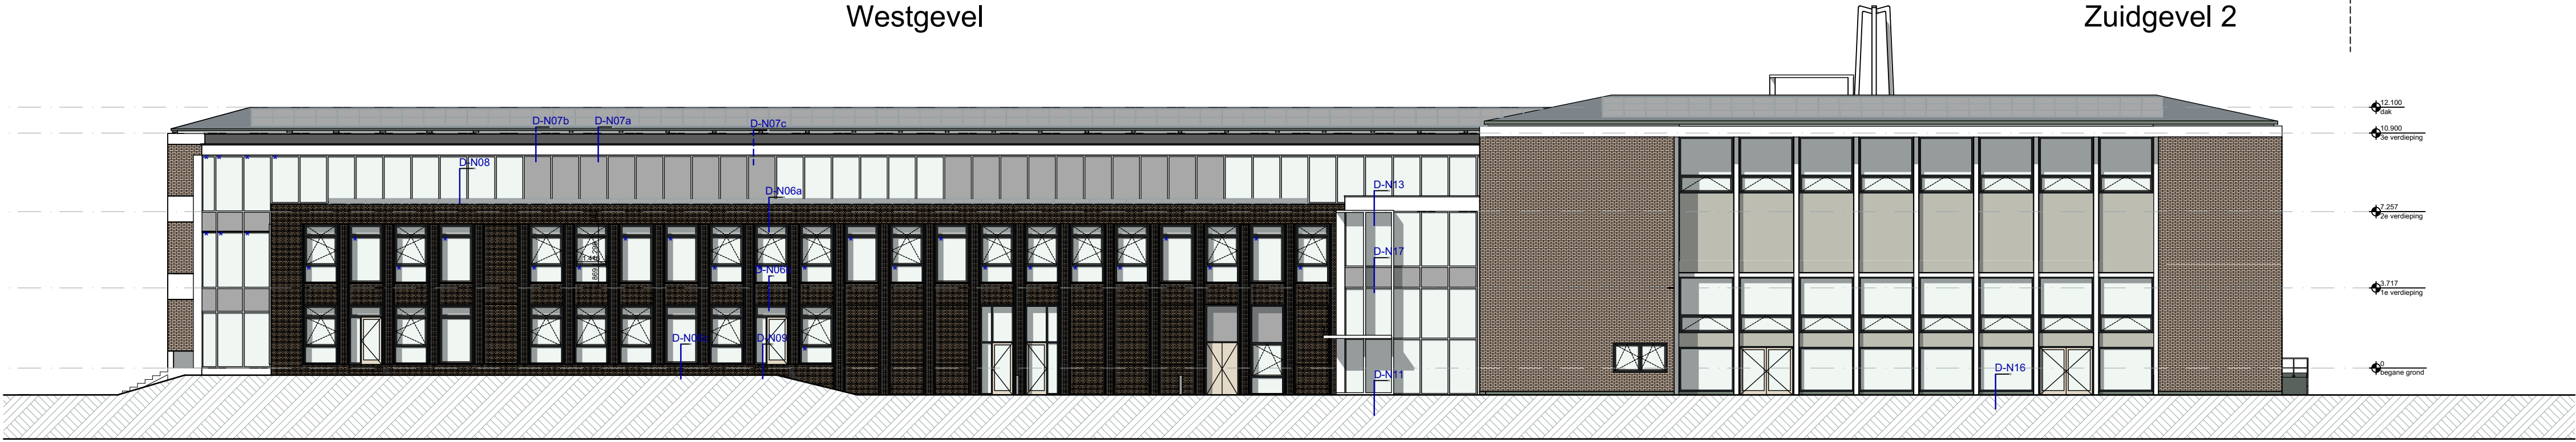


Aanzichten en codering (gevels)

Onderdeel	Type/Materiaal	Kleur	Opmerkingen
Gevels			
G01	Basiswand	Drystack baksteen	n.t.b. noorsverband terugliggende delen in blok
	Basiswand (penant)	Drystack baksteen	n.t.b. strek - kop - strek (verband)
G03	Basiswand (bestaand)	baksteen	n.t.b. aanhelen met nieuwe steen, i.o.m. architect
G04	Borstwering beton (monument)		conform kleuronderzoek extern bestek
G05	Prefab gevel kolommen	Mellofriks zetwerk	RAL 9006 (zilver) over 2 lagen naadloos, in dagkant doorloper
G07	Beglazing	HR +++ triple	warmte en zonwerende beglazing
G09	Kozijnen	Aluminium	antreciet (confrom kleur...
G10	draaiende delen	Alu	geel (confrom kleur...
G11	Daktrim	Aluminium	antraciet (confrom kleur...
	Dakrand zetwerk	Aluminium	antraciet (confrom kleur...

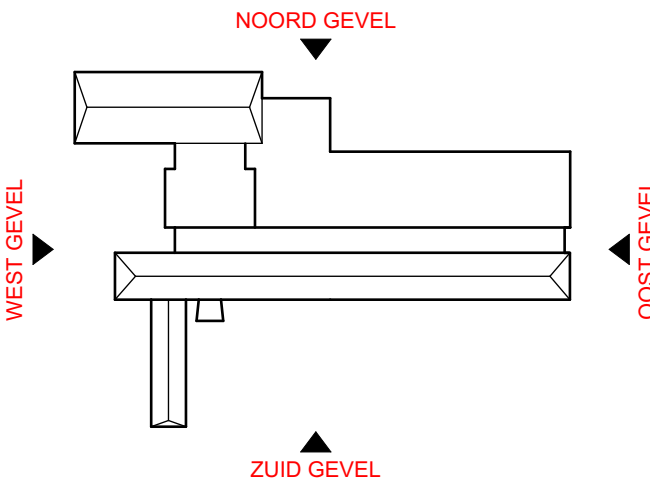

Noordgevel

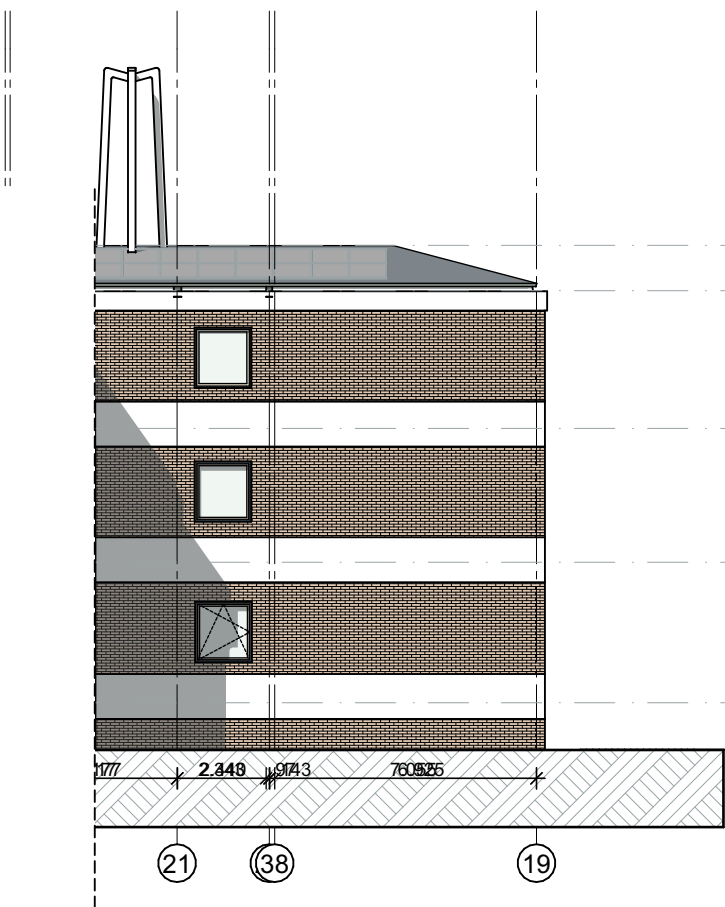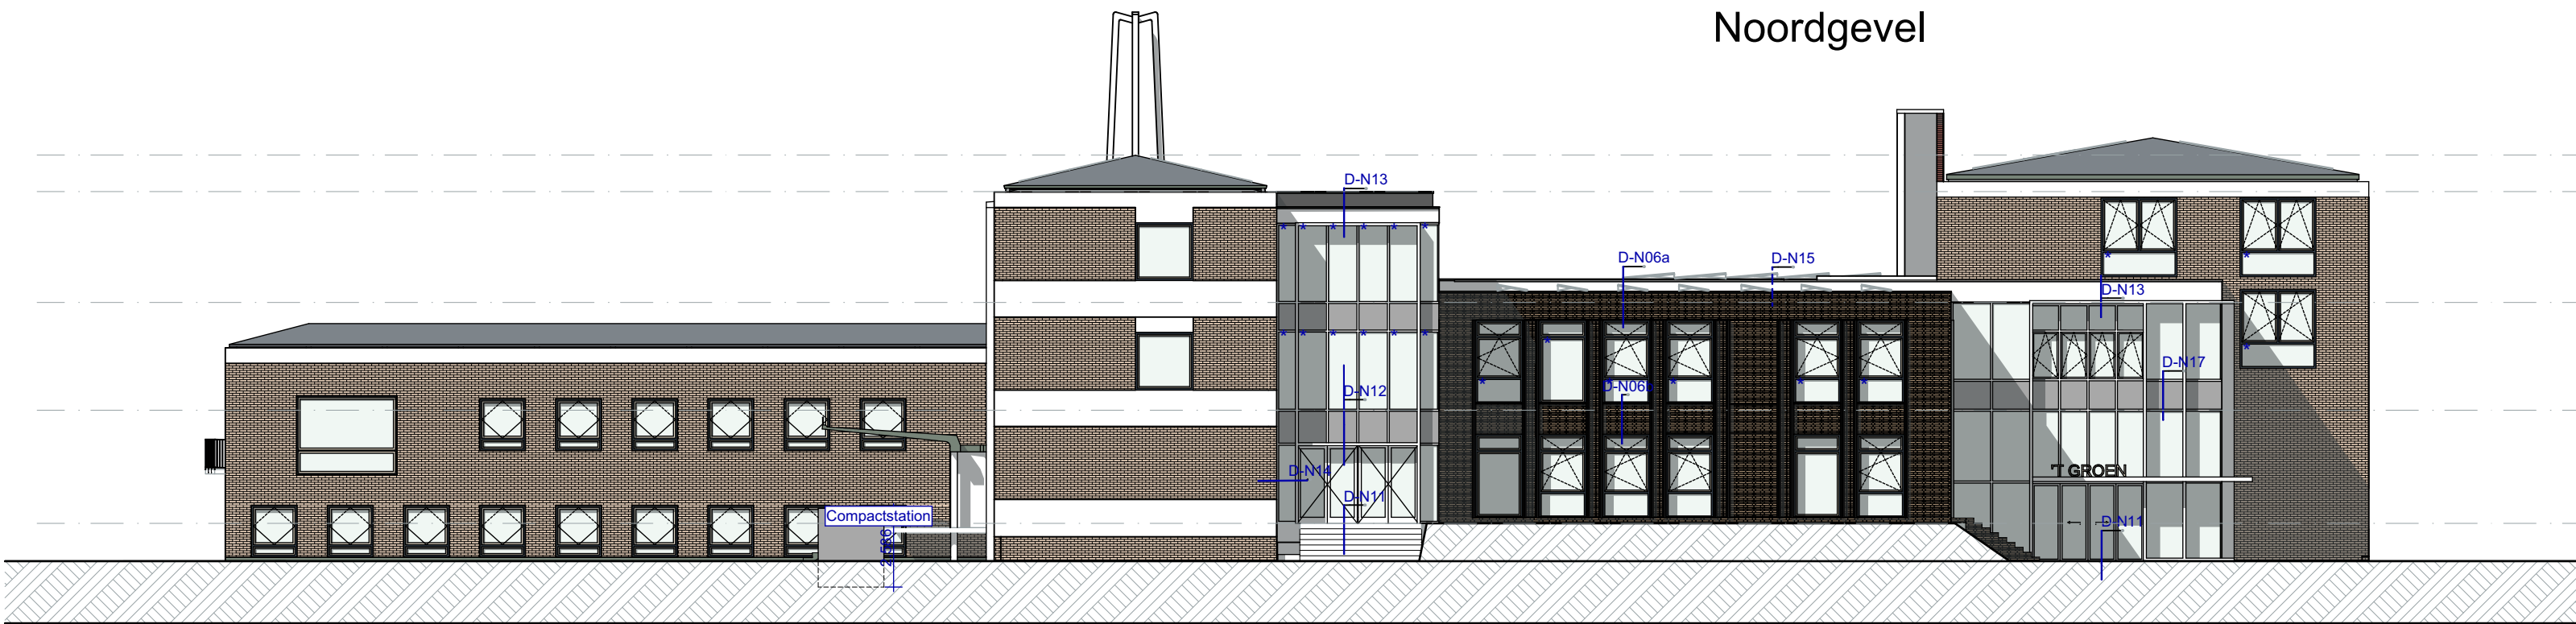

Oostgevel

Noordgevel 2

SPRING | ARCHITECTUUR VOOR MENSEN

BOOMPIJES 550 | 3011XZ ROTTERDAM
TELEFOON 010 413 27 96
INFO@SPRING-ARCHITECTEN.NL | SPRING-ARCHITECTEN.NL

OPDRACHTGEVER

Lentiz

PROJECT

Groen van Prinsterer

OMSCHRIJVING

gevels nieuw

FASE

bouwaanvraag

WERKNUMMER

3739

STATUS

definitief

SCHAAL

1:200, 1:1, 1:1500

DATUM

02-12-2025

TEKENING

AFMETING

A1

REVISIE

BA-901.07