

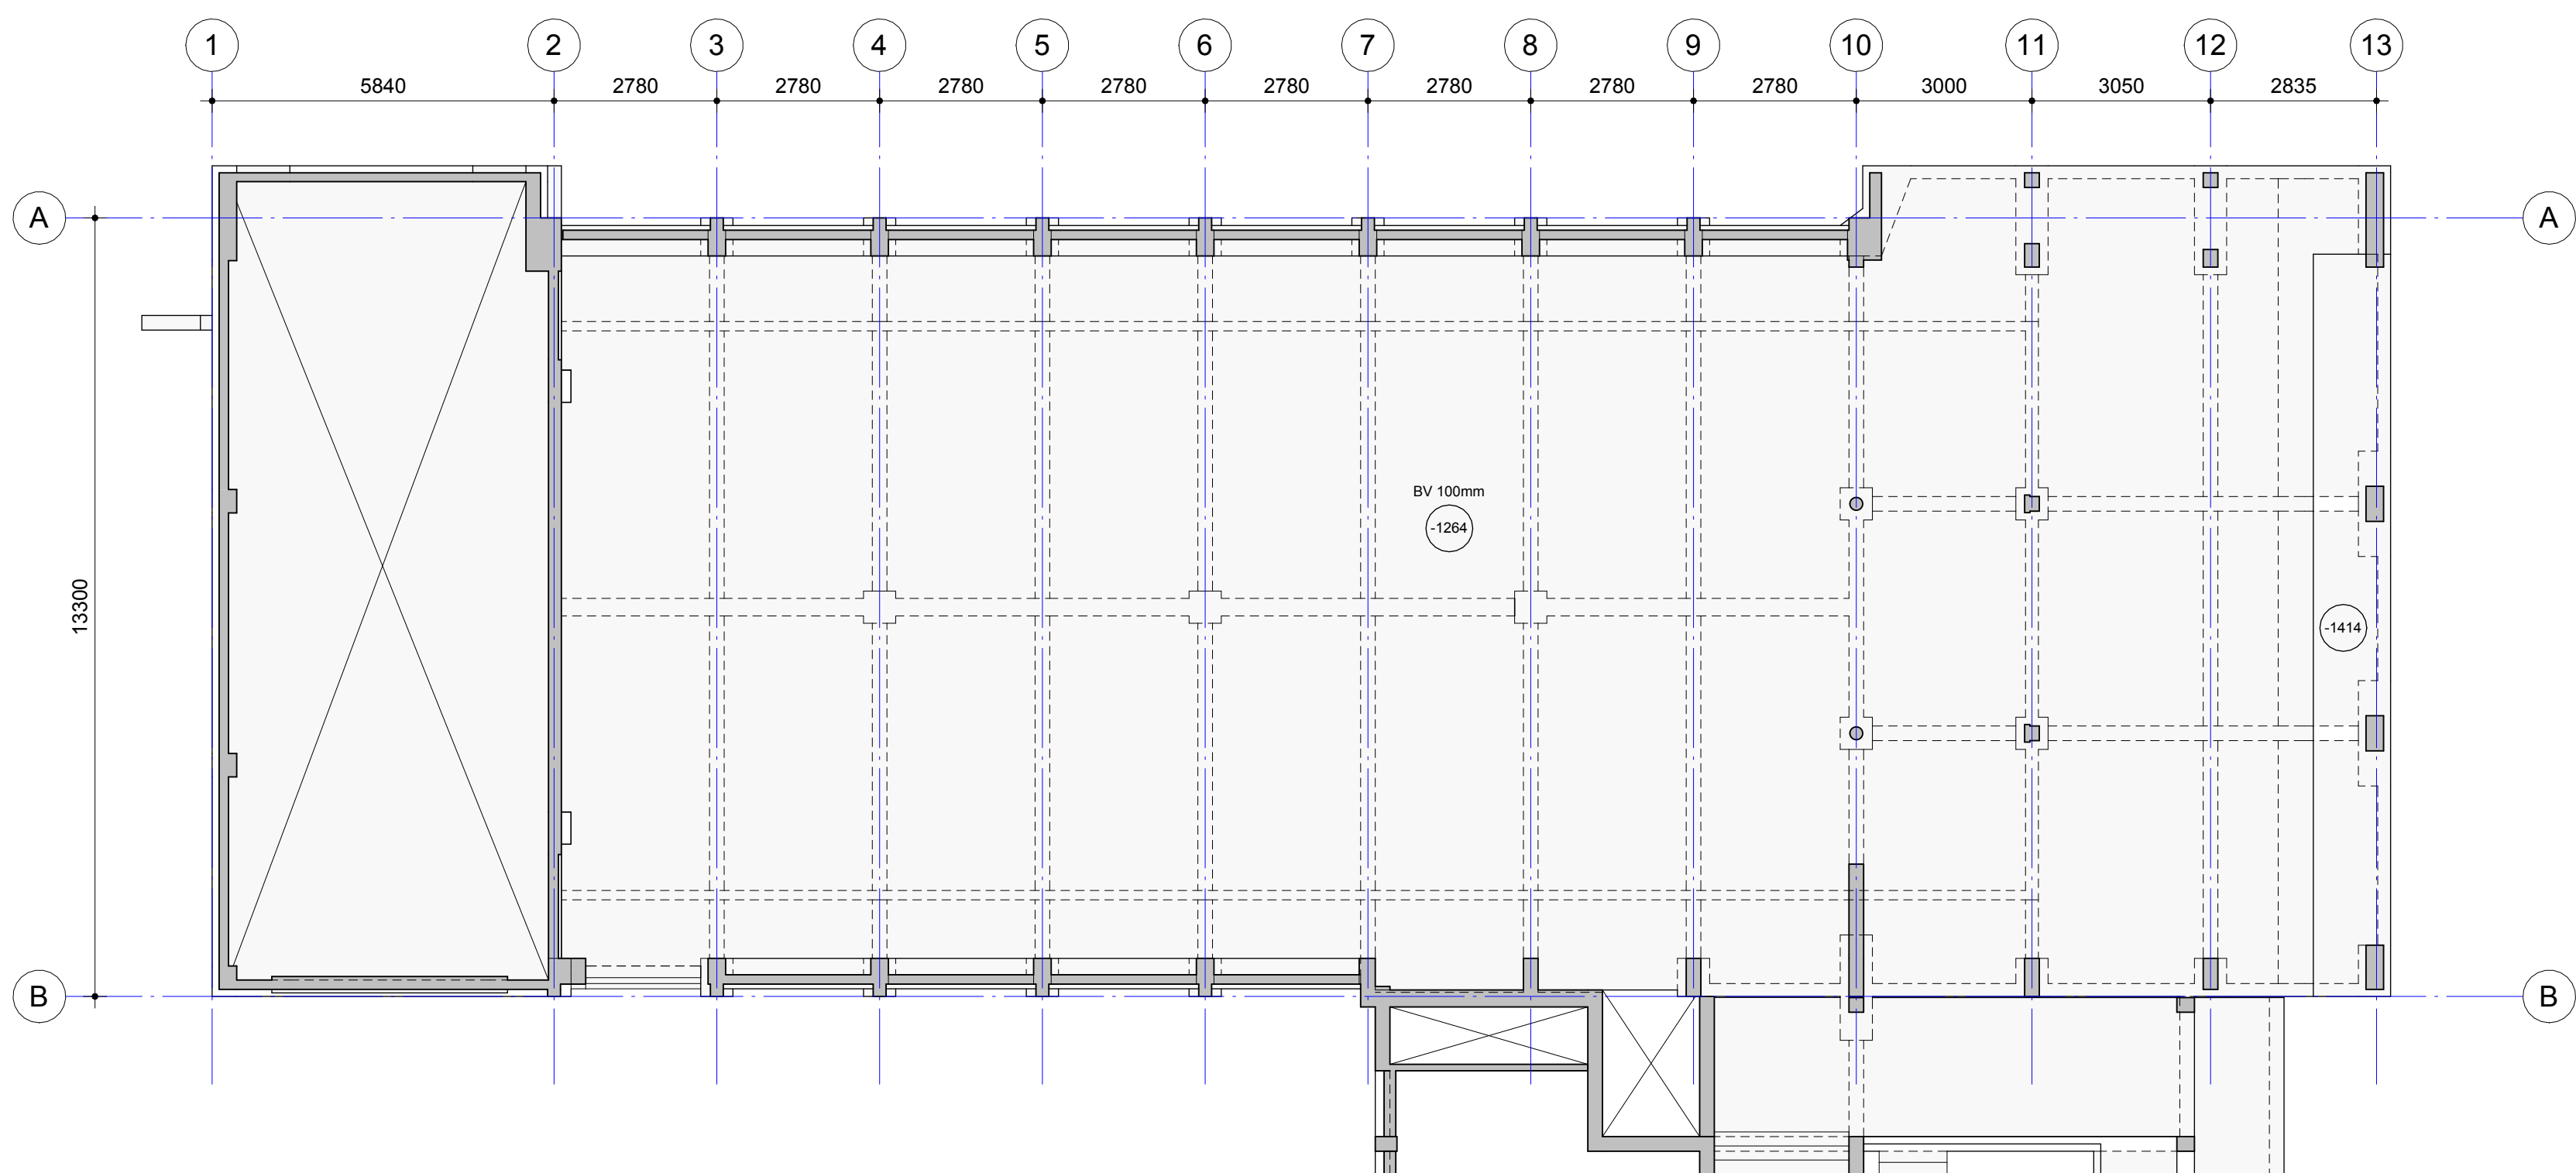


Begane grond deel A

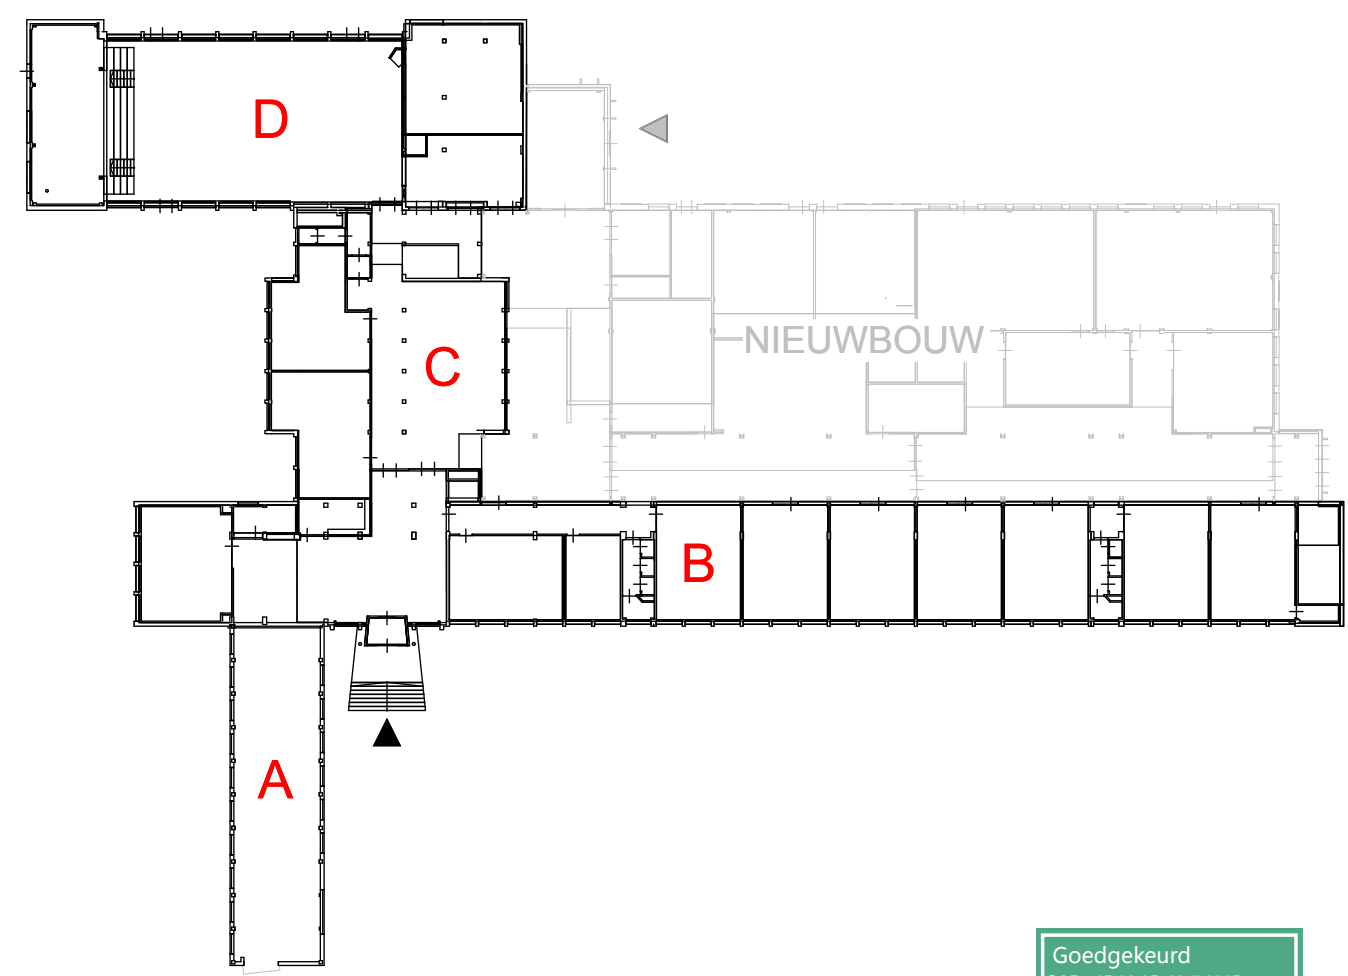

Begane grond deel D

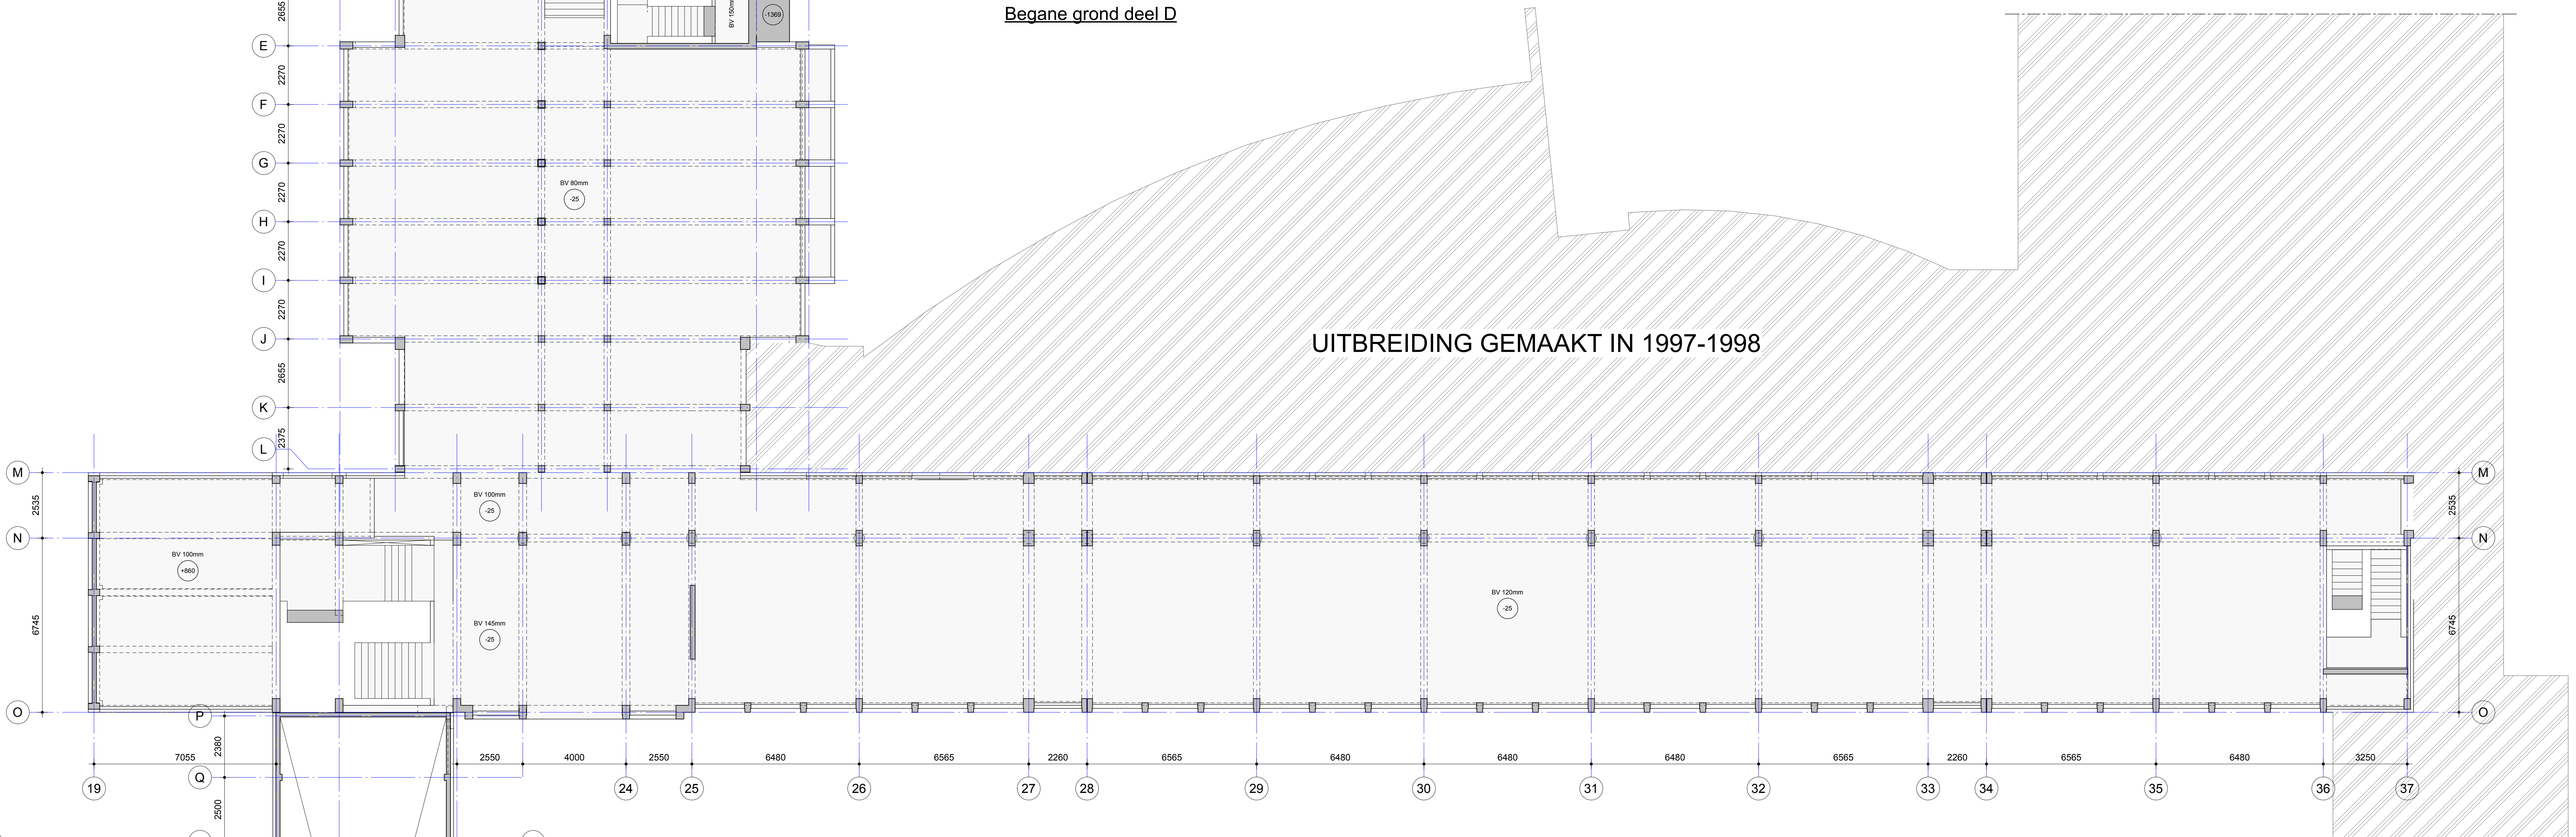

Verbouw Groen van Prinsterer Lyceum te Vlaardingen		DEFINITIEF ONTWERP	
Plattegrond begane grond (bestaand)		DEFINITIEF	
Opdrachtgever: Lentiz Groen van Prinstererlyceum		Tsk.	
Aanvraag: Spring Architecten		WPS	
Projectnummer: SGU026647			
Projectleider: [Redacted]			
Ontwerper: [Redacted]			
Metselaar: [Redacted]			
WSP Nederland		1:100	
3499 LM Nieuwenhuis		01-02-2025	
080 - 915 25 00		DO-B-100	
nl.offices@wsp.com			
wsp.com			