



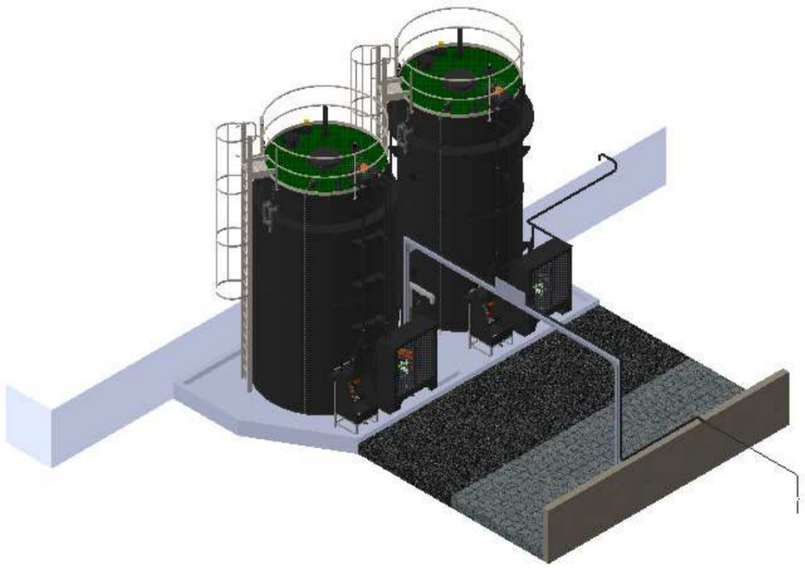


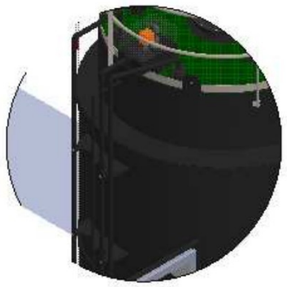


DETAIL N
SCALE 1 : 25

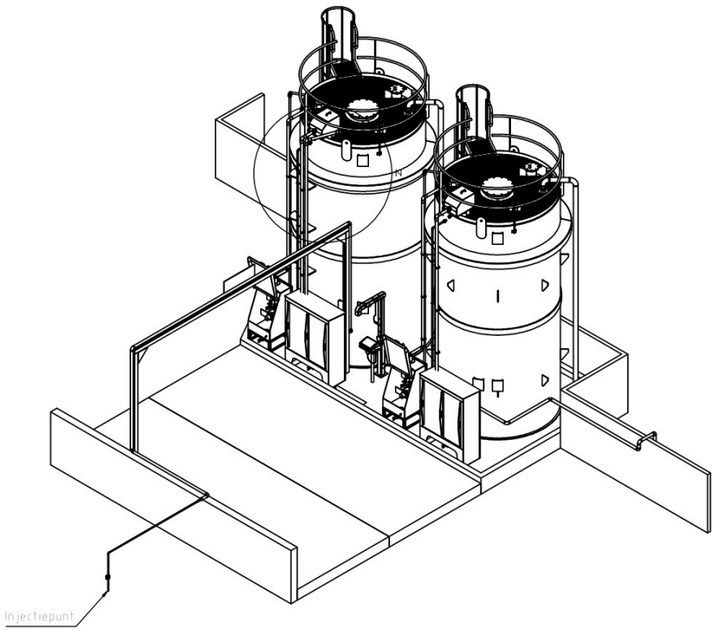


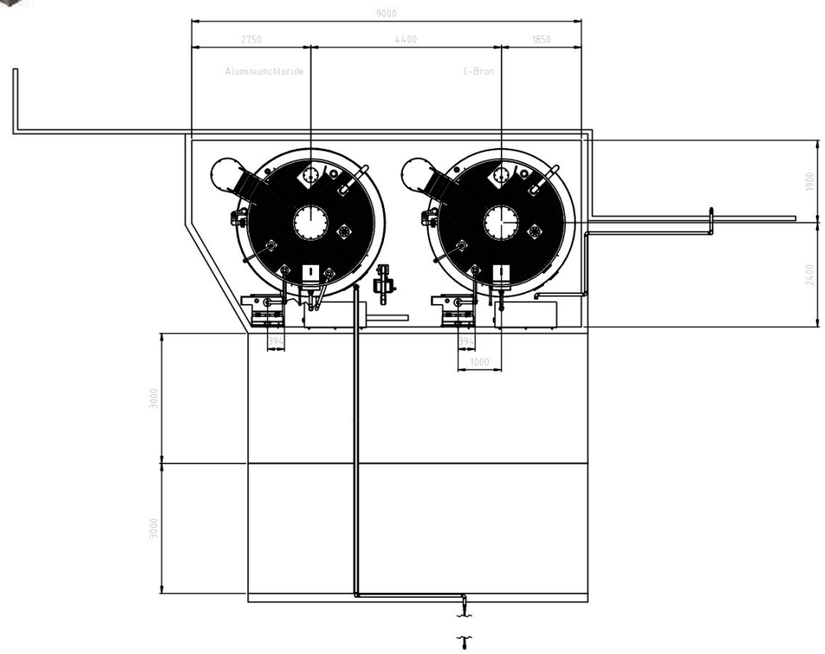

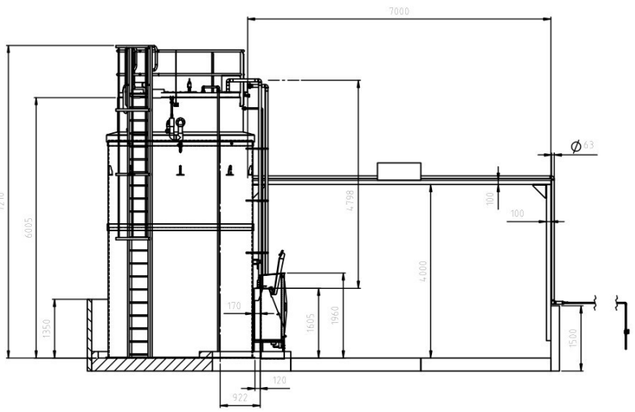

SECTION A-A

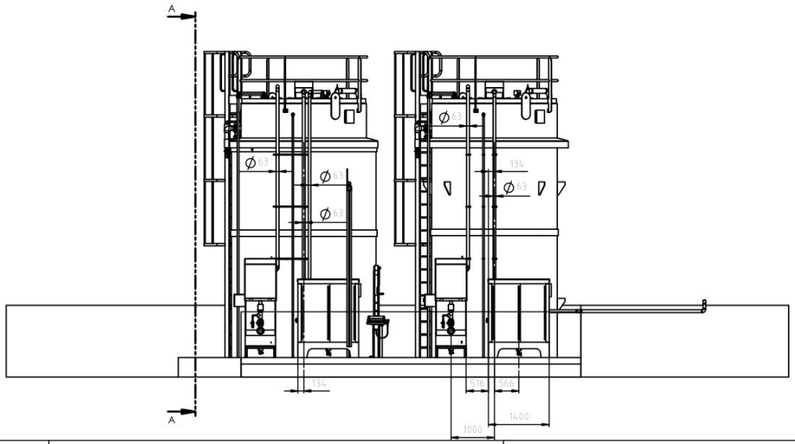

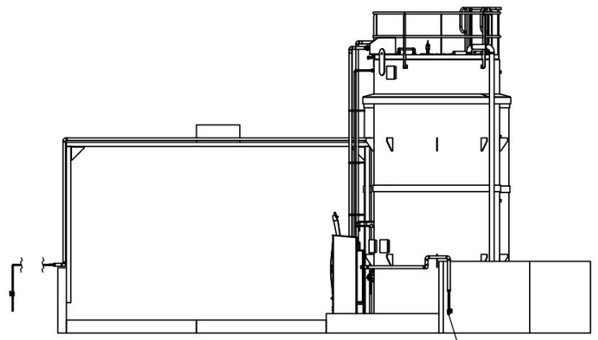

Rev.	Description	Date	Drawn
0	First issue	4-10-2016	AB

Revisions

client: Waterschap Vechtstromen

title: RWZI Nieuw Amsterdam: Chemicaliendosering
Chemicaliendosering C-Bron + Aluminiumchloride Opstelling

ALTOP kunststoftechniek

scale	order no.	dft. proj.
1:50	2016-12798	
size	drawing no.	rev.
A0	2016-12798-100	0

This drawing/design is property of Altop Kunststoftechniek B.V. It is hereby limited in publication and, or copying of this drawing/design is forbidden without prior permission of Altop Kunststoftechniek B.V. in exercise rightful owner.