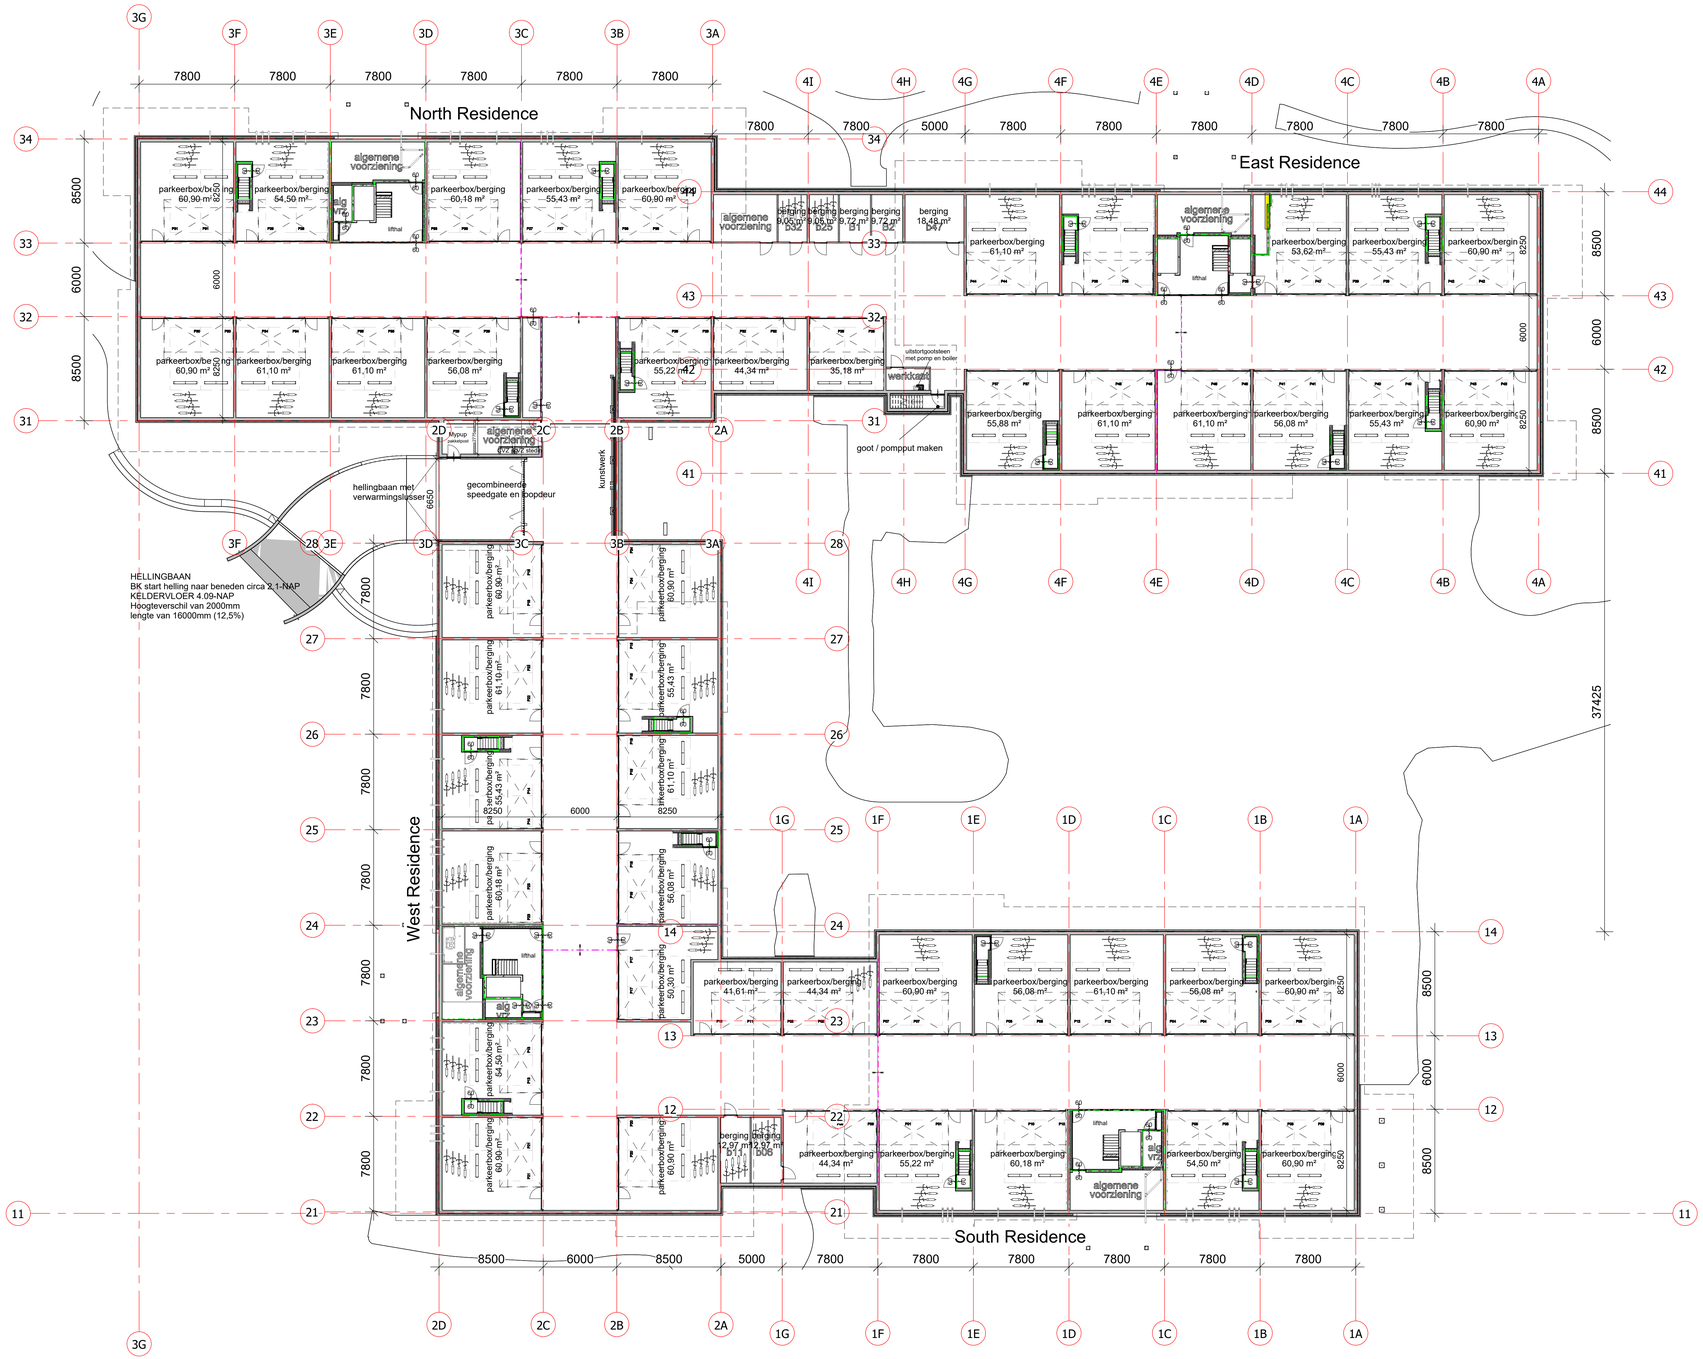


DURA VERMEER
Waarmaken van ambities

Dura Vermeer Bouw en Vastgoed Rotterdam BV
Rotterdam Airportplein 21
3045 AP Rotterdam
Postbus 1986
3000 BZ Rotterdam
Telefoon: (010) 280 85 00

tek. nr	DO-099	fase	3a Definitief ontwerp
gezien	-	datum	26-06-2026
getekend	PB	gewijzigd	
afmeting	A1+	wijzigingsnummer	
project	LAKE ESTATE	schaal	1:200
onderdeel	Plattegrond kelder overzicht 5 - Overzicht	status	definitief
		projectnummer	40149310