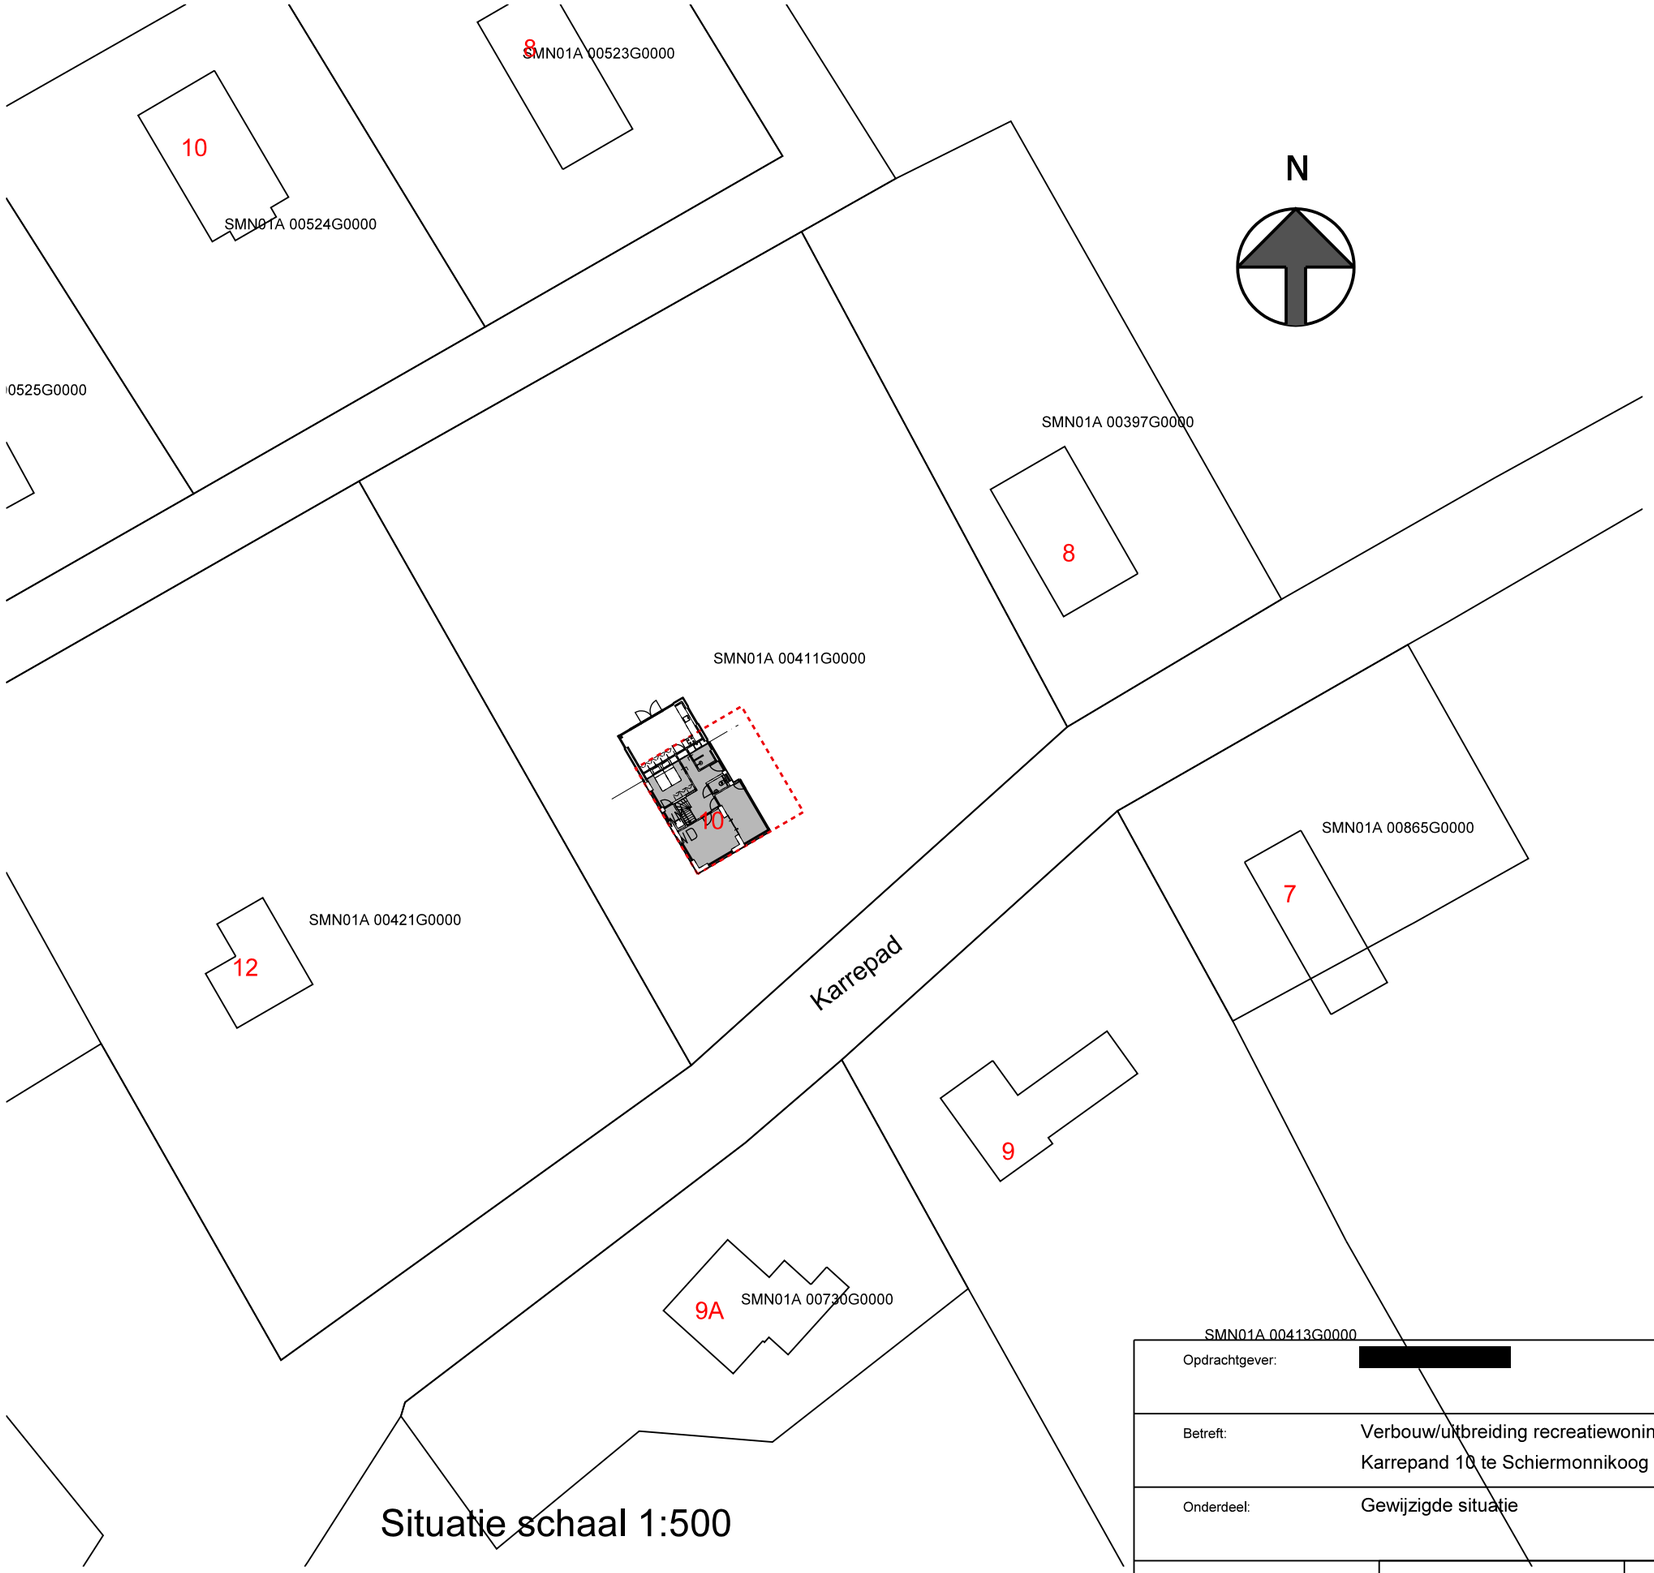


Situatie schaal 1:500

BE-02

Opdrachtgever: [redacted]

Betreft: Verbouw/uitbreiding recreatiewoning aan het Karrepand 10 te Schiermonnikoog


Onderdeel: Gewijzigde situatie

Get. : B.O.M.	Schaal : 1:100	Gew. : -
Tek.nr. : 25-190	Datum : 18-06-2026	Gew. : -
Werknr.: 0000	Gew. : -	Gew. : -

BOUWBEDRIJF
R. DIJKSTRA
SCHIERMONNIKOOG

adres : Melle Grietjespad 7
9166 LT Schiermonnikoog
telefoon: 0519-531762
e-mail : info@bouwenopschier.nl
website : www.bouwenopschier.nl


Deze tekening is eigendom van Bouwbedrijf R. Dijkstra Schiermonnikoog
Het is verboden om deze te kopieren en te verstrekken aan derden zonder toestemming

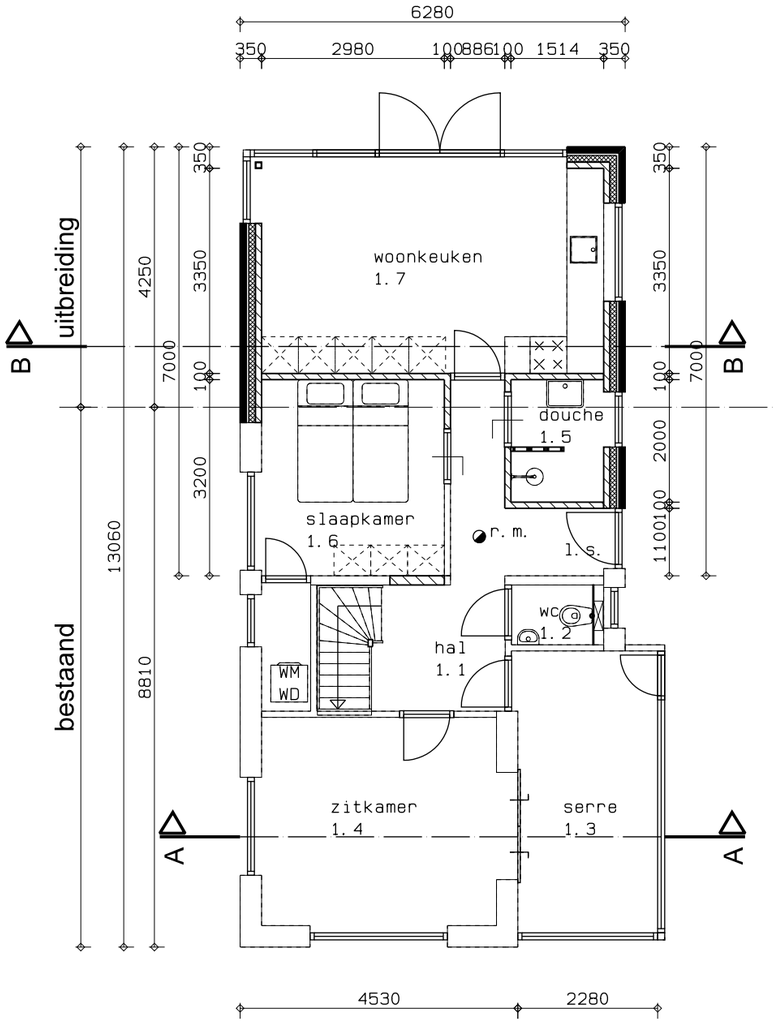

Begane grond


(gewijzigd)

Nieuwe oppervlakte: 85, 0 m2

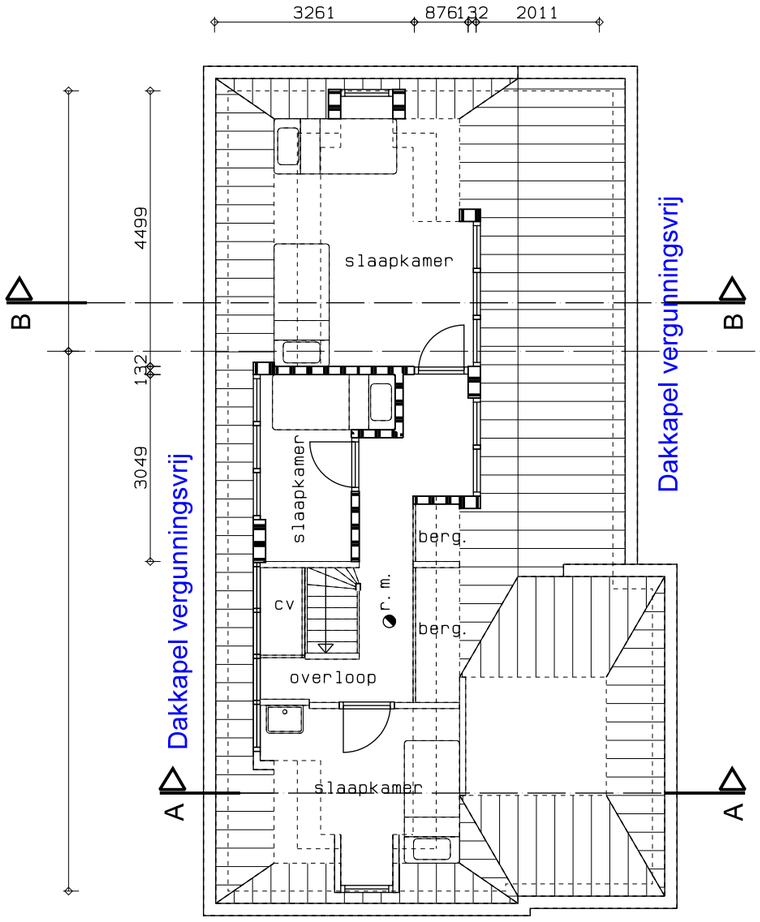


Verdieping

(gewijzigd)

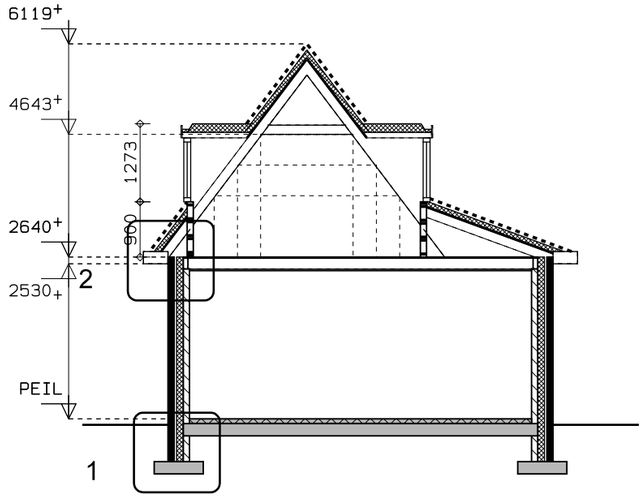

Doorsnede B-B

(gewijzigd)

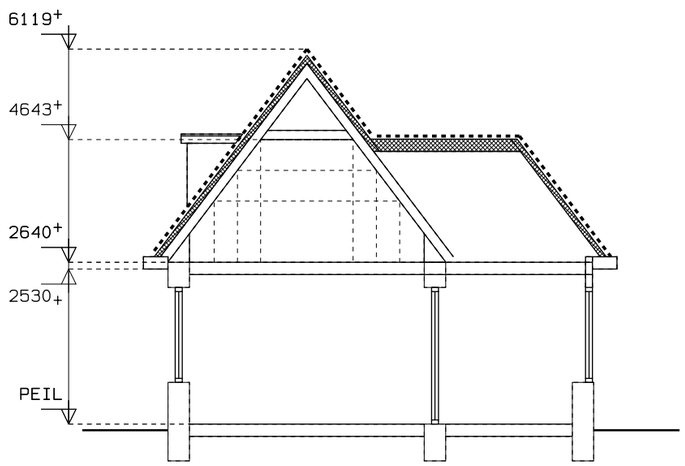

Doorsnede A-A

(gewijzigd)


BE-02
Tek.nr. : 25-190
Datum : 18-06-2026

BOUWBEDRIJF
R. DIJKSTRA
SCHIERMONNIKOOG




Voorgevel

(gewijzigd)

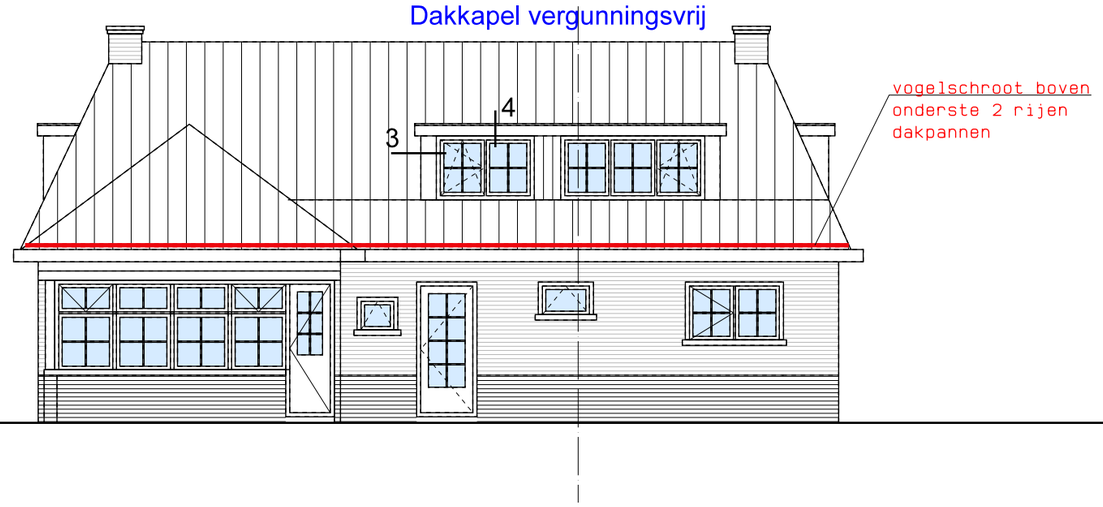


Rechter zijgevel

(gewijzigd)

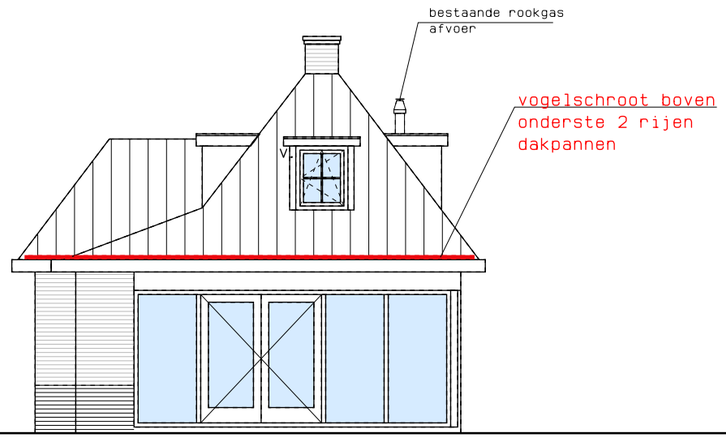

Achtergevel

(gewijzigd)

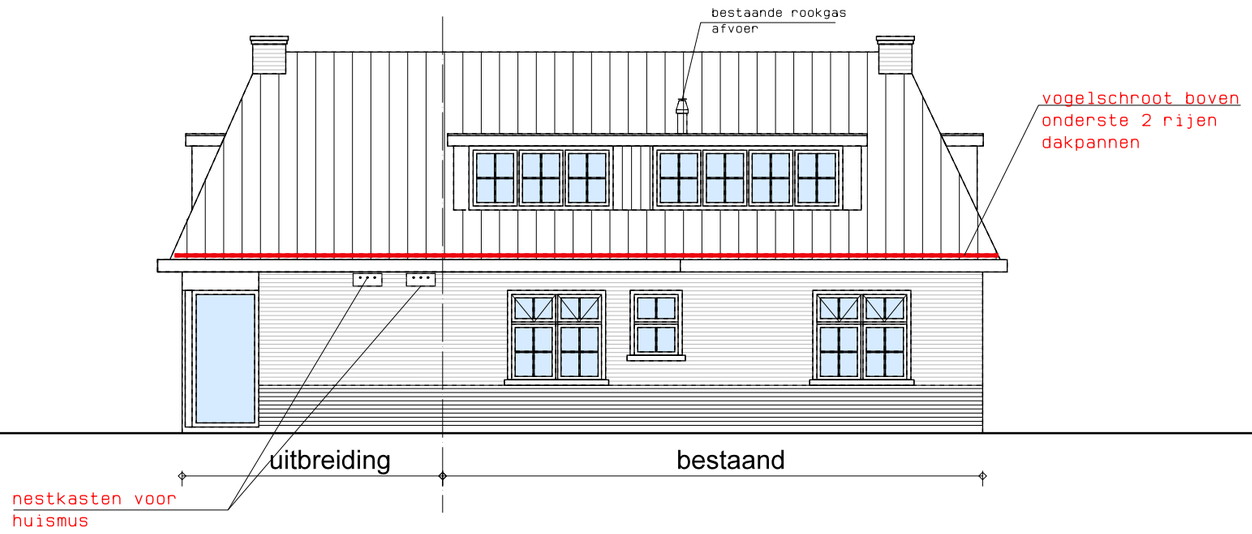

Linker zijgevel

(gewijzigd)

BE-02
Tek.nr. : 25-190
Datum : 18-06-2026

BOUWBEDRIJF
R. DIJKSTRA
SCHIERMONNIKOOG

Renvooi

Renvooi bouwkundig

l. s. loopslot, deur te openen zonder gebruik van losse hulpmiddelen zoals sleutels

r. m. niet-ioniserende rookmelder conform NEN 2555

Veiligheidsvoorschriften

fundering, gewapend beton, staal-, steen- en houtconstructies en systeemvloeren, alsmede de eventuele verankeringen uitvoeren overeenkomstig gegevens constructeur, resp. fabrikant

dilataties volgens opgave constructeur c.q. fabrikant leverancier in kalkzandsteen en gevelsteen

toegangsdeuren, min. afm. 830x2115mm, binnendeuren, min. afm. 830x2115mm (van rechtens verkregen niveau)

uitwendige gevelconstructie met deuren, ramen, luiken en vaste vullingen die volgens NEN 5087 bereikbaar zijn, hebben een inbraakwerendheid van tenminste klasse 2 conform NEN 5096

rookgasafvoer-voorzieningen zijn brandveilig volgens NEN 6062 en onbrandbaar volgens NEN 6062

dakbedekking is niet brandgevaarlijk volgens NEN 6063

rookproductie en brandvoortplanting volgens NEN-EN 13501-1 en volgens bbl artikel 4.42

constructieonderdeel	rookklasse grenzend aan de binnenlucht	brandklasse grenzend aan de binnenlucht	brandklasse grenzend aan de buitenlucht
overige			
- wanden, plafond	s2	klasse D[f1]	klasse D
- vloeren, trap, e.d.	s1[f1]	klasse D	-
- deuren, plint, e.d.	s2	klasse D	klasse D

Gezondheidsvoorschriften

het geluid veroorzaakt door de installaties voldoen aan art. 5.14 van BBL (40 dB)

de wering van vocht van buiten van uit- en inwendige scheidingconstructie, als bedoeld in paragraaf 4.3.5 van het BBL voldoet aan NEN 2778 en de specifieke luchtstroom heeft volgens de NEN 2690 een specifieke luchtvolumestroom van ten hoogste 0,02 dm3(m2.s)

openingen als bedoeld in paragraaf 4.3.9 van het BBL heeft in de uitwendige scheidingsconstructie geen openingen die breder zijn dan 0,01m

Een scheidingsconstructie van een toiletruimte of een badruimte heeft aan een zijde die grenst aan die ruimte, tot 1,2 m hoogte boven de vloer van die ruimte een volgens NEN 2778 bepaalde wateropname die gemiddeld niet groter is dan 0.01 kg/(m².s1/2) en op geen enkele plaats groter dan 0,2 kg/(m².s1/2).
Voor een badruimte geldt het gestelde voorschrift ter plaatse van een bad of een douche over een lengte van ten minste 3 m, tot een hoogte van 2,1 m boven de vloer van die ruimte.

afvoer van afvalwater en fecalien als bedoeld in art. 4.205 van het bbl aansluiten op gemeentelijk gescheiden riool, uitvoeren conform NEN 3215 (capaciteit, lucht- en waterdicht), kleur bruin

afvoer van hemelwater als bedoeld in art. 4.206 van het bbl aansluiten op gemeentelijk gescheiden riool, uitvoeren conform NEN 3215 (capaciteit, lucht- en waterdicht), kleur grijs

openingen als bedoeld in paragraaf 4.3.9 van het BBL heeft in de uitwendige scheidingsconstructie geen openingen die breder zijn dan 0,01m

Energiezuinigheidsvoorschriften

Een uitwendige scheidingsconstructie van een verblijfsgebied, een toiletruimte of een badruimte, heeft een volgens NEN 1068 bepaalde warmteweerstand van ten minste:
3,7 m2.K/W voor vloer
6,3 m2.K/W voor dak
4,7 m2.K/W voor gevel

isolerende beglazing met een warmtedoorgangscoëfficient van ten hoogste 1,65 W/m2.K

Installatievoorschriften

elektriciteits- en noodstroomvoorzieningen volgens afdeling 4.7 van het BBL voldoen aan de in de ministeriële aangewezen voorschriften voldoen aan NEN 1010

verlichting volgens afdeling 4.7 van het BBL voldoen aan NEN 1010

gasvoorzieningen volgens afdeling 4.7 van het BBL (met een werkdruk tot 100 mbar) voldoen aan de in de ministeriële aangewezen voorschriften voldoen aan NEN 1078

drinkwatervoorziening volgens afdeling 4.7 van het BBL voldoen aan de in de ministeriële aangewezen voorschriften voldoen aan NEN 1006

in de meterkast zijn de volgende voorzieningen opgenomen:
- electriciteit
- gasvoorziening
- drinkwatervoorziening

volgens afdeling 4.7 van het BBL

Materialen / kleuren

	materialen	kleuren
metselwerk trasraam	gevelbaksteen	donker rood, als bestaand
metselwerk opgaand werk	gevelbaksteen	geel, als bestaand
voegwerk trasraam	voegspecie	grijs
voegwerk opgaand werk	voegspecie	grijs
boeien en windveren	hout	wit, als bestaand
panelen en betimmeringen	hout	wit, als bestaand
dakbedekking	keramische dakpan	antraciet, als bestaand
kozijnen	hout	wit, als bestaand
deuren en ramen	hout	donkergroen en wit, als bestaand
beglazing	isolatie glas	helder transparant
waterslagen	verbrede onderdorpels	wit, als bestaand
bakgoot	hout met zink	wit, als bestaand
hemelwaterafvoeren	zink	naturel
schoorsteen	gevelbaksteen	geel, als bestaand

BE-02
Tek.nr. : 25-190
Datum : 18-06-2026

BOUWBEDRIJF
R. DIJKSTRA
SCHIERMONNIKOOG