


Bestaande afstand	-20.00, -19.49, -17.87, -13.43, -13.40, -12.95, -9.88, -9.54, -9.24, -7.83, -5.93, -5.03, -3.37, -2.89, -0.21
Bestaande hoogte maaiveld	-0.16, -0.15, -0.09, +0.13, +0.12, +0.14, -0.21, +0.24, +0.27, +0.40, +0.88, +1.12, +1.25, +1.19, +0.95
Bestaande vaste bodem	-0.96, -1.04, -1.11, -2.14, -2.34, -2.45, -2.44
Bestaande hoogte slib	-0.95, -0.96, -0.98, -1.19, -1.28, -1.94, -1.88, -1.90, -1.80
Hoogte verschil	-0.00, +0.02, +0.13, +0.70, +0.79, +0.32, +0.56

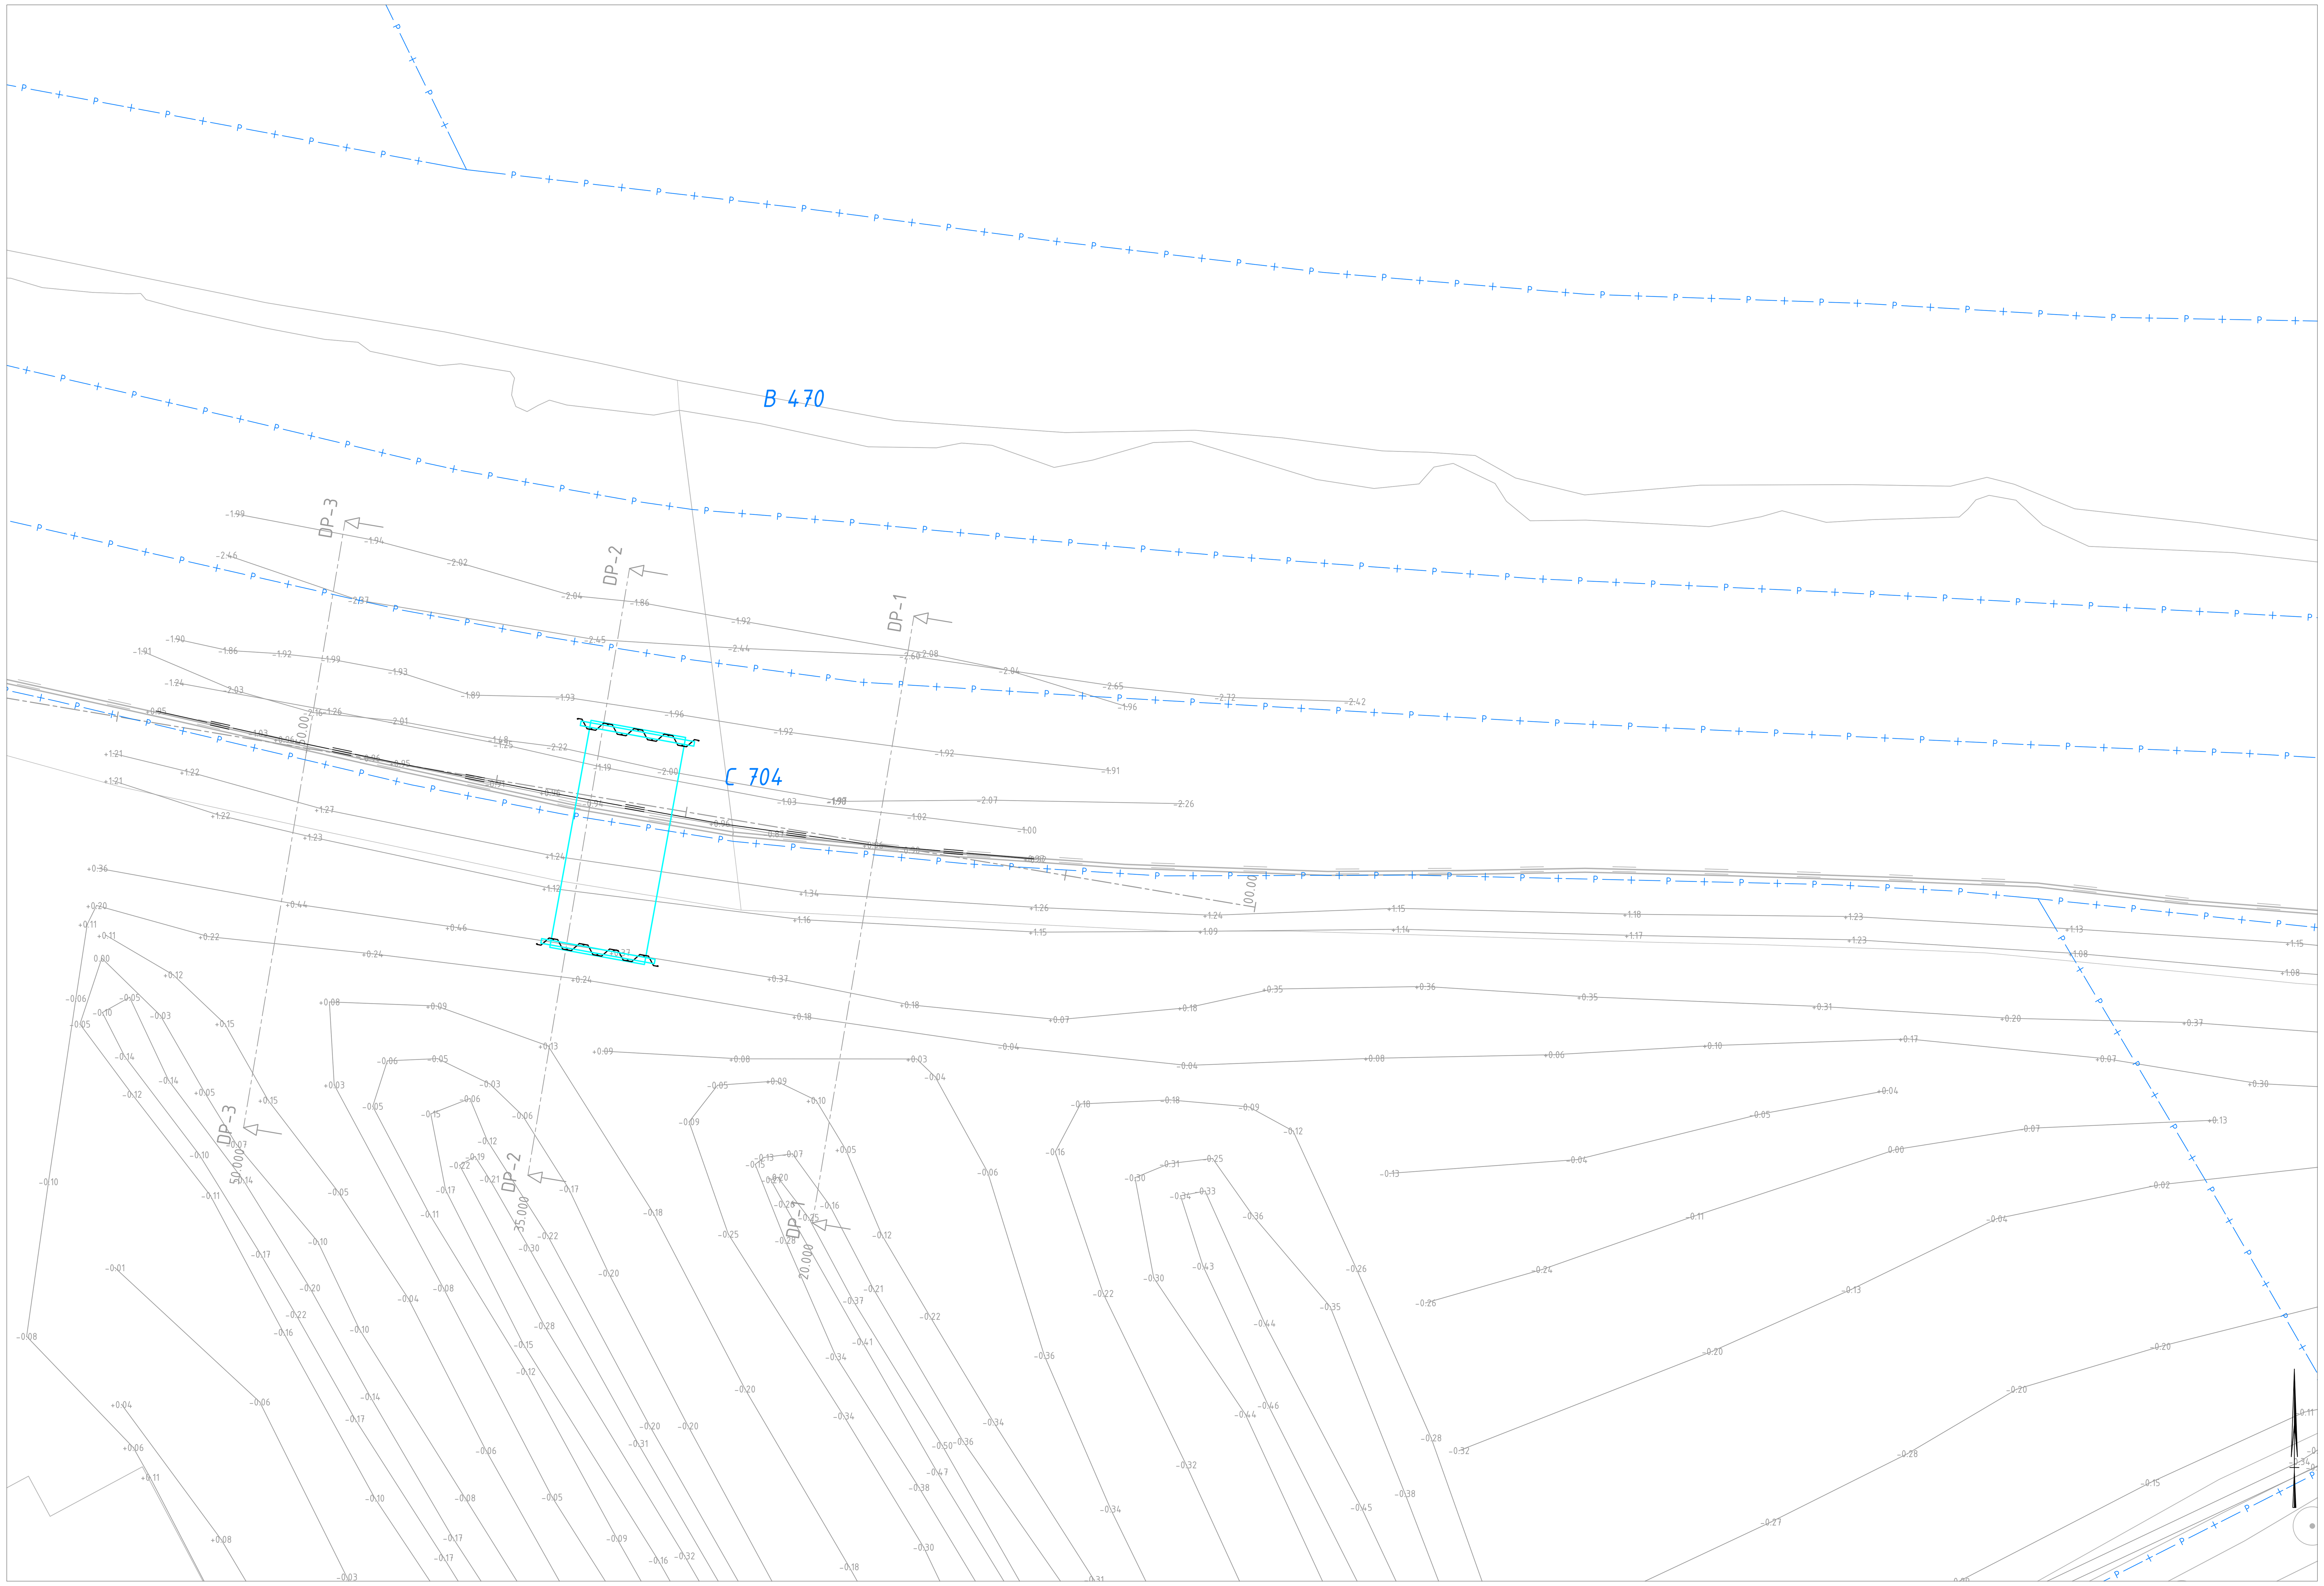

0 5 10 15 20m
Schaal 1:500

Alle maten in meters, tenzij anders aangegeven. Hoogtematen in meters t.o.v. NAP. Dimensies van materialen in millimeters. Coordinaten in RD-stelsel.

Versie	Omschrijving	Getekend	Controle	Vrijgave	Datum
1.0	Origineel	VMe	SSp	LVe	15-09-2026

Ploegam BV Aannemingsmaatschappij in de grond-, weg- en waterbouw
Griekenweg 25 5342 PX Oss
+31 412 45 54 50 | www.ploegam.nl | info@ploegam.nl

Opdrachtgever

Dijkverbetering GHIJ Noord

Projectnummer: PL524

Onderdeel
Docking t.b.v Depot

t.h.v. Willeskop 77b, Montfoort

Bladnummer: 1 van 1
Formaat: A1
Schaal: 1:200

Besteknr. / Contractnr:

Status: Definitief

Tekening / document Nr: PL524-RE-TEK-GKC-002

\\fs01\pridata\PL524r Dijkverbetering GHIJ Noord\03 Maatvoering - Ontwerp\05 Tekeningen\PL524-RE-TEK-GKC-002 Docking Depot.dwg