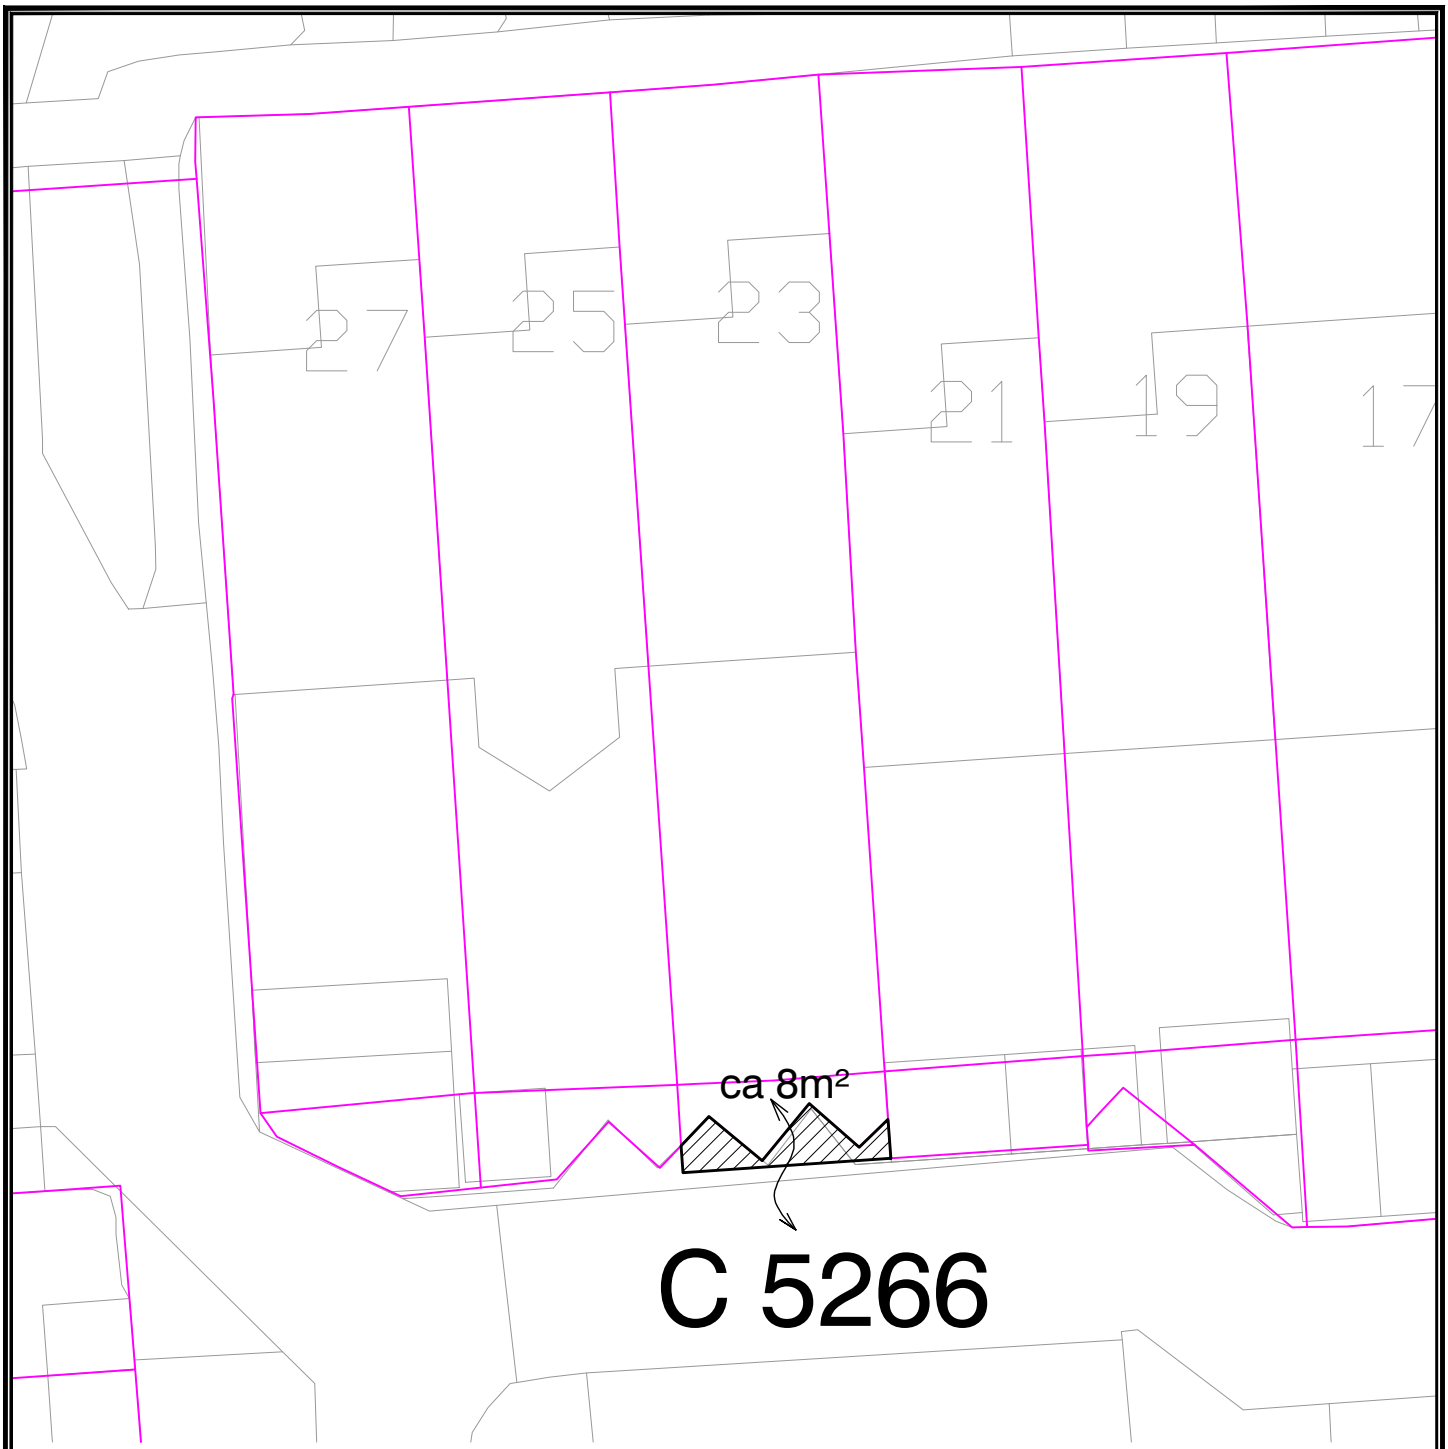


te verkopen grond opp. ± 8 m², gedeeltelijk kad. situatie Hoevelaken, sectie C 5266

N

PROJECT: *HOEVELAKEN*

ONDERDEEL: *Grondverkoop aan:*
[redacted] - [redacted]
Van Dedemlaan 23

datum: 14-07-2026	*get.:* [redacted]	*status:*	*bestek:*
schaal: 1:250	*formaat: A4*		*tek. nr.: HVZW* [redacted]

gemeente Nijkerk

[redacted]
Postbus 1000
3860 BA Nijkerk
telefoon [redacted]

plottijd: 14 7 2026 - 9:39

bestandsnaam: J:\ACAD\Kernen\Hoevelaken\Zuid West_WEGEN\E-Voorbereiding\HVZWWE-E03 - grondverkoop.dwg