
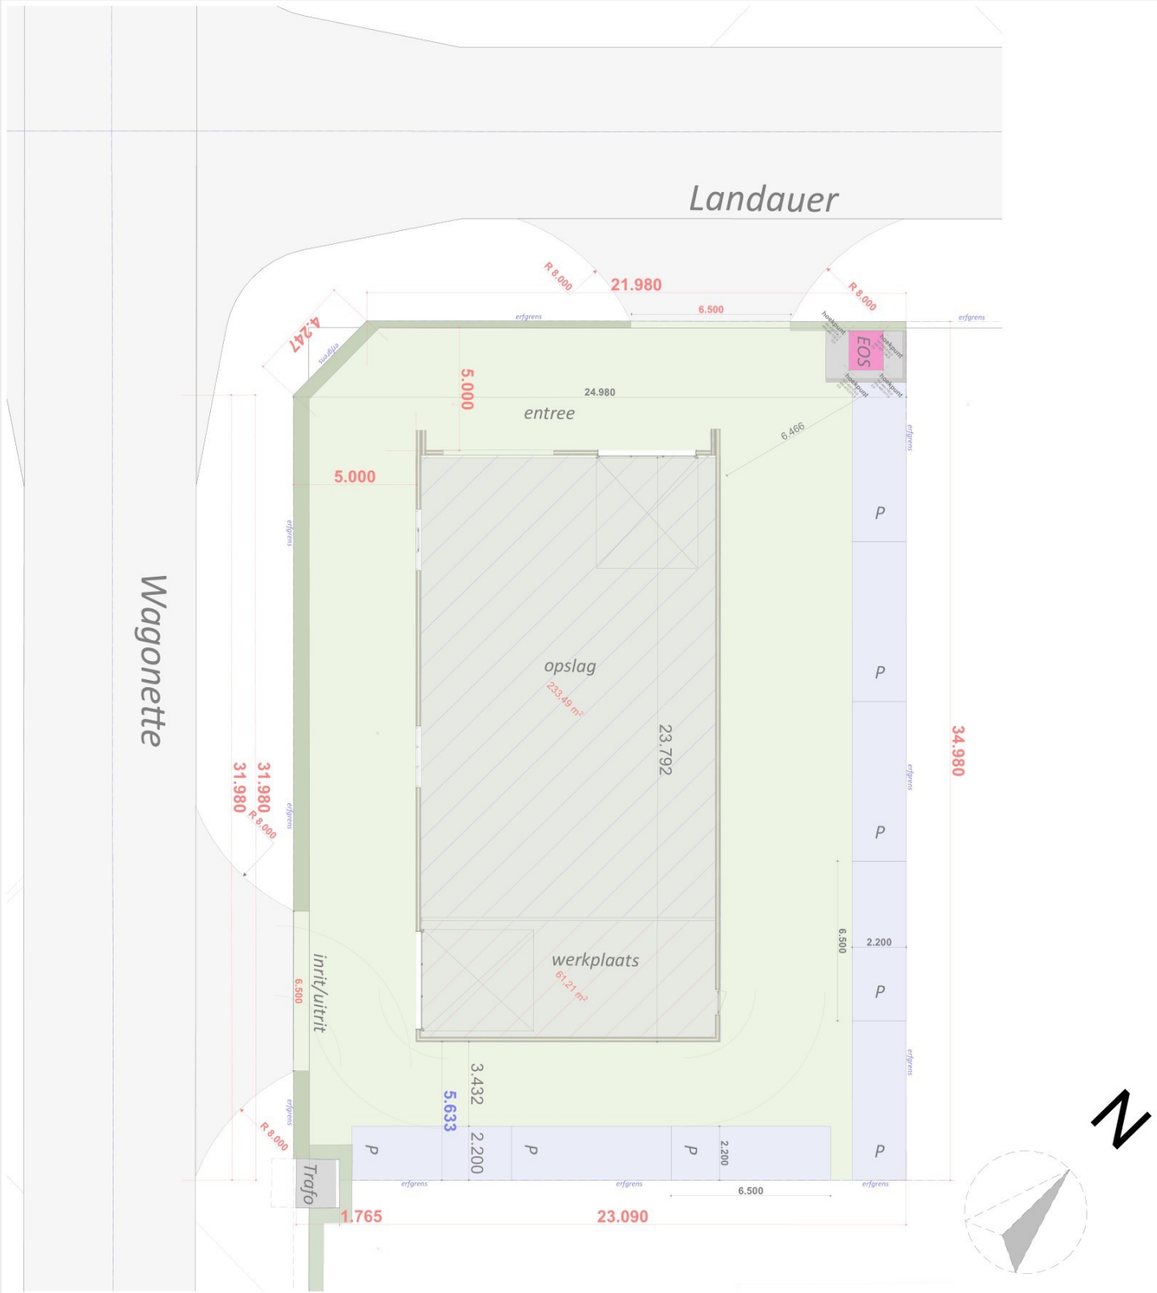


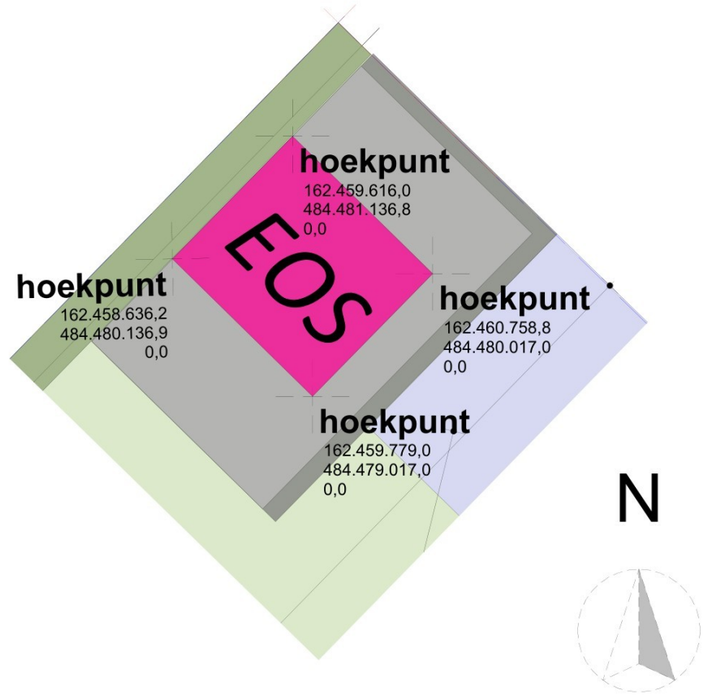

Van Westreenen Adviseurs

Scherpenzeelseweg 11
3772 MD Lunteren
T: (0342) 47 42 55
F: (0342) 47 42 81
E: info@vanwestreenen.nl

Varsseveldseweg 65d
7131 JA Lichtenvoorde
T: (0544) 37 97 37
F: (0544) 37 83 64
E: info@vanwestreenen.nl

Haarweg 9a
7651 KE Tubbergen
T: (0546) 70 65 86
F: (0544) 37 83 64
E: info@vanwestreenen.nl

VanWestreenen
ADVISEURS RUIMTELIJKE ONTWIKKELING

PROJECT:
Kavel Horsterparc B1

OPDRACHTGEVER:
Van Wincoop Stalinrichting

LOCATIE: Kavel B1 (hoek Landauer/Wagonette) Zeewolde F 962

ONDERDEEL:
Perceeltekening kavel-bedrijfspand positie EOS
Maten voor de uitvoering in het werk controleren

SCHAAL: 1:250 / 100

GETEKEND:

FORMAAT:

DATUM: 05-08-2026

WIJZIGING:

PROJECTNUMMER:
202512BO-Wincoop