
situatie mbt BB 2012 hoofdstuk 6

toetsingskader: Bouwbesluit 2012 Verbouw (woonfunctie)

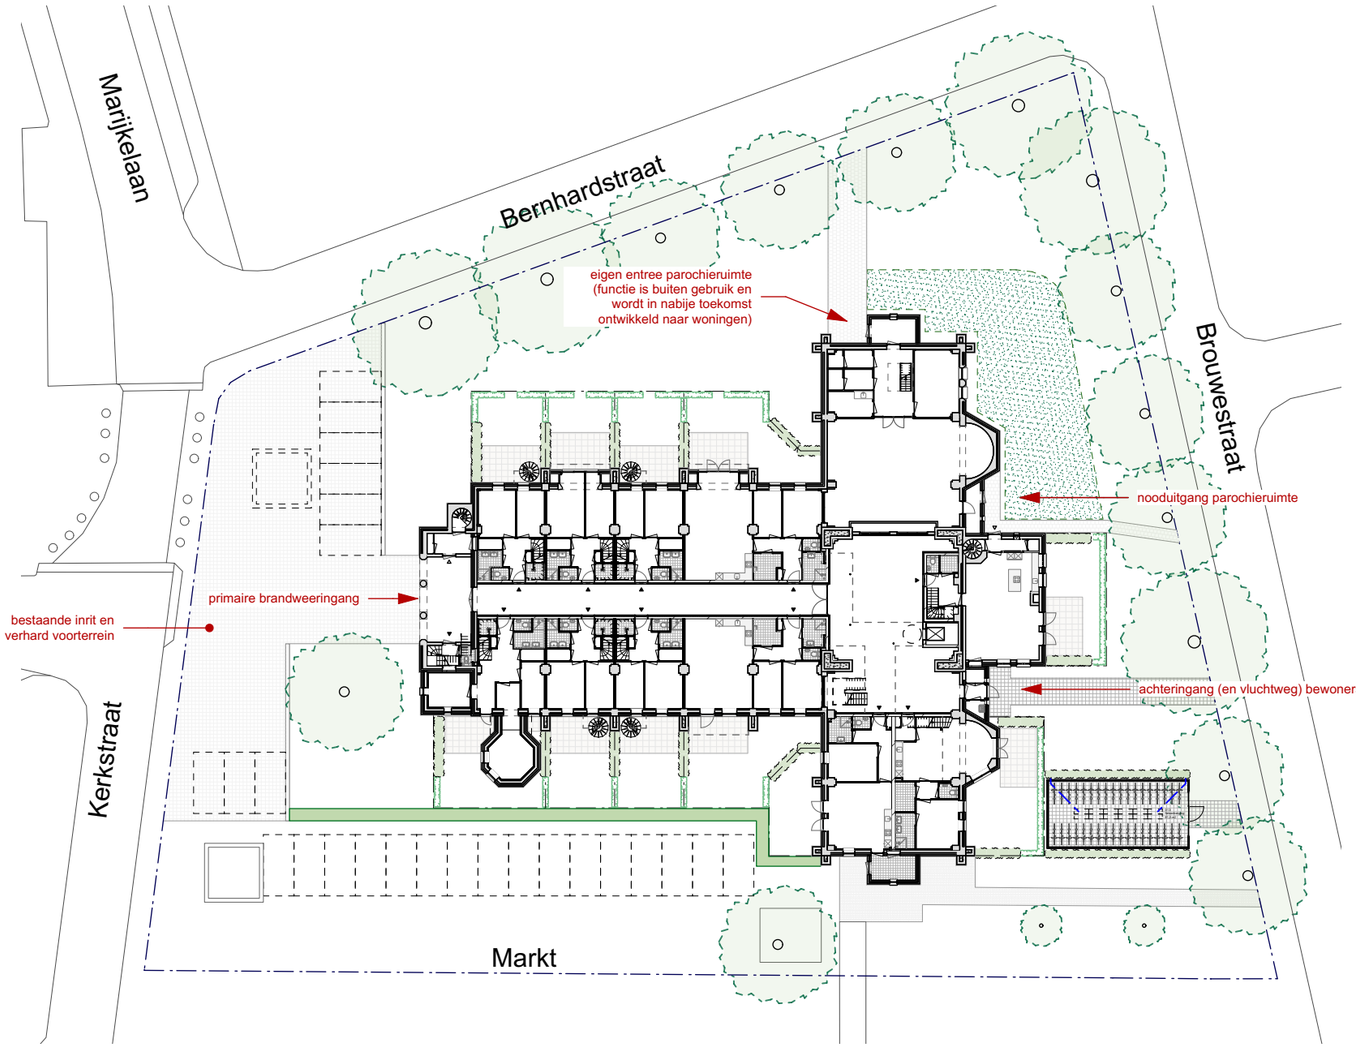

Perceel

schaal: 1:500

(Zie begeleidende mail)

Vraag 1
is tekstuele aanduiding met "brandweeringang" bij de hoofdentee nodig en voldoende?
Vraag 2
Is een sleutelkluis (of alternatief) daadwerkelijk nodig voor de vergunningsaanvraag?
Vraag 3
Is een (specifiek) aangeduide opstelplaats hulpvoertuigen nodig?

Smits
brandveiligheidsadvies

5 BEREIKBAARHEID EN BLUSWATER

Situatie



De herbestemming van het gebouw heeft geen (negatieve) invloed op de bereikbaarheid en de bluswatervoorzieningen voor de brandweer. Deze blijft zoals die nu is.

Brandweervoertuigen kunnen zich nabij het gebouw opstellen. In de nabijheid / rondom het gebouw bevindt zich een parkeerterrein.

Een specifieke (aangeduide) opstelplaats voor brandweervoertuigen is niet noodzakelijk.

Voor wat betreft de primaire bluswatervoorziening zal de brandweer van de reeds aanwezige primaire- en secundaire bluswatervoorzieningen in de rondom gelegen wegen gebruik moeten maken. De situering ervan zal ook bij de plaatselijke brandweer bekend zijn.

VOORBEELD

t.b.v. Overleg Brandweer | versie dd 09-01-2026 | schaal 1:500

Herbestemming Andreaskerk Melick

groep 5.1.2e

BEELENCS architecten

blad BR-01

Legenda toegepaste uitzonderingsgrondslagen

In dit document zijn gegevens definitief geanonimiseerd op grond van:

Wet	Artikel	Omschrijving	Pagina's
Wet open overheid	Art. 5.1 lid 2 sub e	De eerbiediging van de persoonlijke levenssfeer	1