
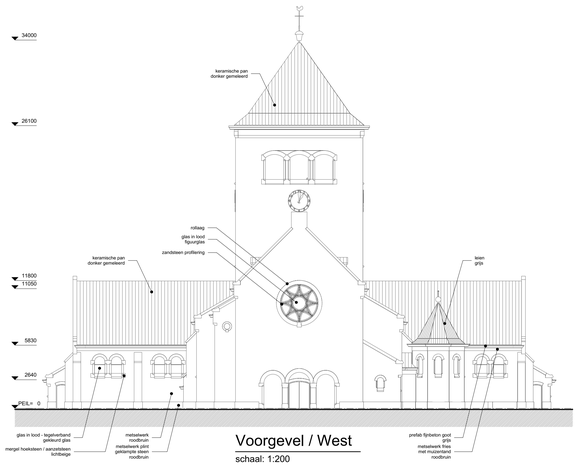


Voorgevel / West

schaal: 1:200

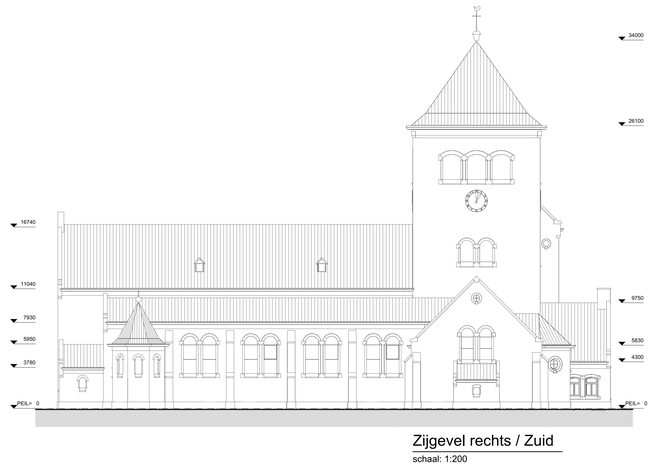


Zijgevel rechts / Zuid

schaal: 1:200




Achtergevel / Oost

schaal: 1:200

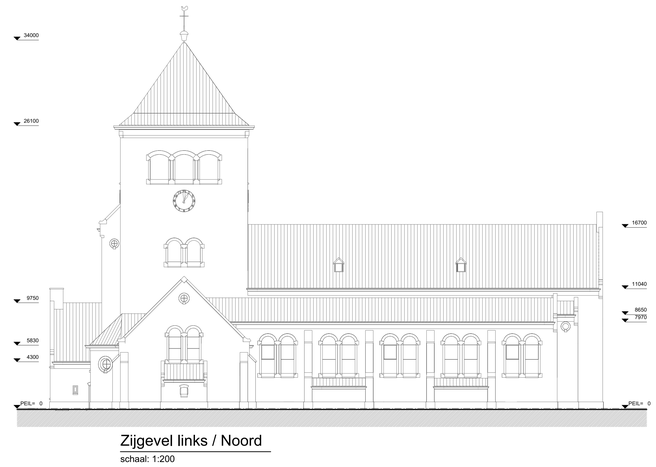


Zijgevel links / Noord

schaal: 1:200

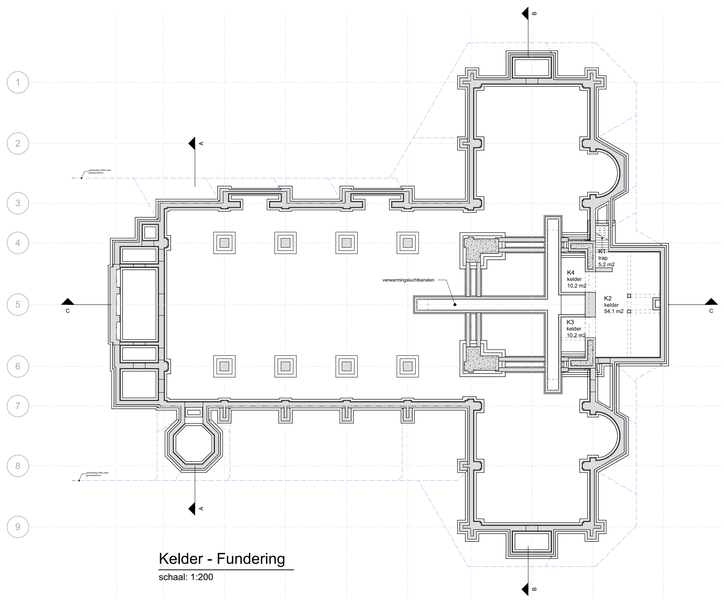


Kelder - Fundering

schaal: 1:200

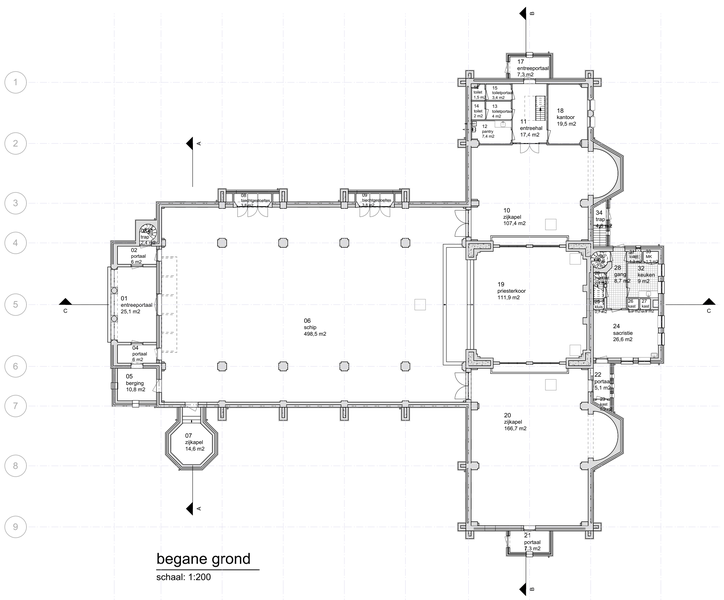


begane grond

schaal: 1:200

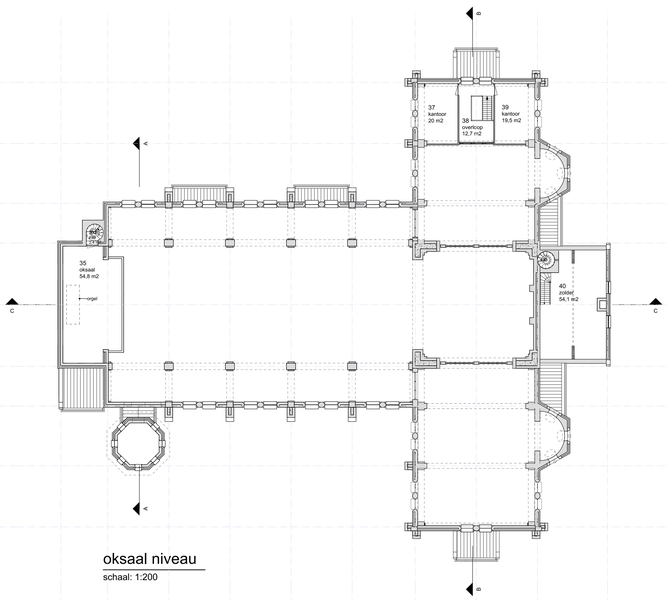


oksaal niveau

schaal: 1:200

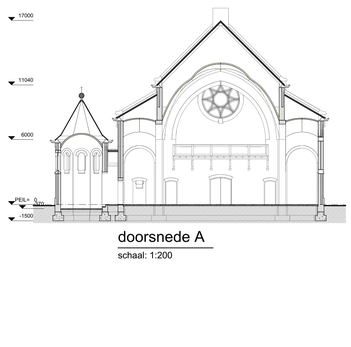

doorsnede A

schaal: 1:200

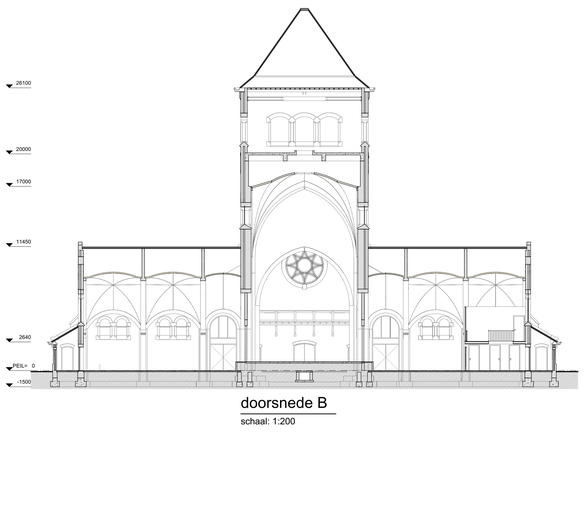


doorsnede B

schaal: 1:200




doorsnede C

schaal: 1:200

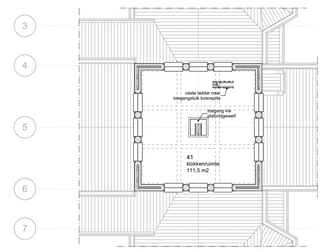

toren

schaal: 1:200

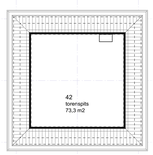

torenspits

schaal: 1:200

Ruimtestaat bestaand

Kelder

functie: overige gebruiksfunctie

Ruimte	Naam	GBO
K1	trap	5,2 m2
K2	kelder	54,1 m2
K3	kelder	10,2 m2
K4	kelder	10,2 m2
		79,8 m2

Begane Grond

functie: bijeenkomstfunctie

Ruimte	Naam	GBO
01	entreeportaal	25,1 m2
02	portaal	5 m2
03	trap	2,4 m2
04	portaal	6 m2
05	berging	10,8 m2
06	schip	498,5 m2
07	zijkapel	14,6 m2
10	zijkapel	107,4 m2
11	entreehal	17,4 m2
12	pantry	7,4 m2
13	toilet portaal	4 m2
14	toilet	2 m2
15	toilet portaal	3,4 m2
16	toilet	1,5 m2
17	entreeportaal	7,3 m2
18	kantoor	19,5 m2
19	priesterkoor	111,9 m2
20	zijkapel	166,7 m2
21	portaal	7,3 m2
22	portaal	5,1 m2
23	kast	0,9 m2
24	sacristie	26,6 m2
25	kluis	0,7 m2
26	kast	0,9 m2
27	kast	0,9 m2
28	gang	8,7 m2
29	trapkast	2,4 m2
30	trap	2,2 m2
31	toilet	1,3 m2
32	keuken	9 m2
33	MK	1,3 m2
34	trap	4,6 m2
		1091,9 m2

Verdieping

functie: bijeenkomstfunctie

Ruimte	Naam	GBO
35	oksaal	54,8 m2
36	trap	2,4 m2
37	kantoor	20 m2
38	overloop	12,7 m2
39	kantoor	19,5 m2
		109,3 m2

functie: overige gebruiksfunctie

Ruimte	Naam	GBO
40	zolder	54,1 m2
		54,1 m2

Toren

functie: overige gebruiksfunctie

Ruimte	Naam	GBO
41	klokkenruimte	111,5 m2
42	torenspits	73,3 m2
		184,8 m2

TOTAAL GBO 1335,1 m2

project X2213

Herbestemming Andreaskerk

Kerkstraat 4
6074 BA Melick

opdrachtgever

Syskon Wijen B.V.
Rentmeesterlaan 3
6002 EH Weert

blad TO-01

schaal 1:200
formaat A0

Bestaande Toestand
Overzichtsblad

status vergunningstekening

11-12-2024
versie C

ontwikkelaar

BEELEN CS architecten
klokgebouw 167 5617db eindhoven
info@beelencs.nl

Legenda toegepaste uitzonderingsgrondslagen

In dit document zijn gegevens definitief geanonimiseerd op grond van:

Wet	Artikel	Omschrijving	Pagina's
Wet open overheid	Art. 5.1 lid 2 sub e	De eerbiediging van de persoonlijke levenssfeer	1