


Beoogde situatie

Voorstel op basis van veehouder (op basis van gebruikte robot)

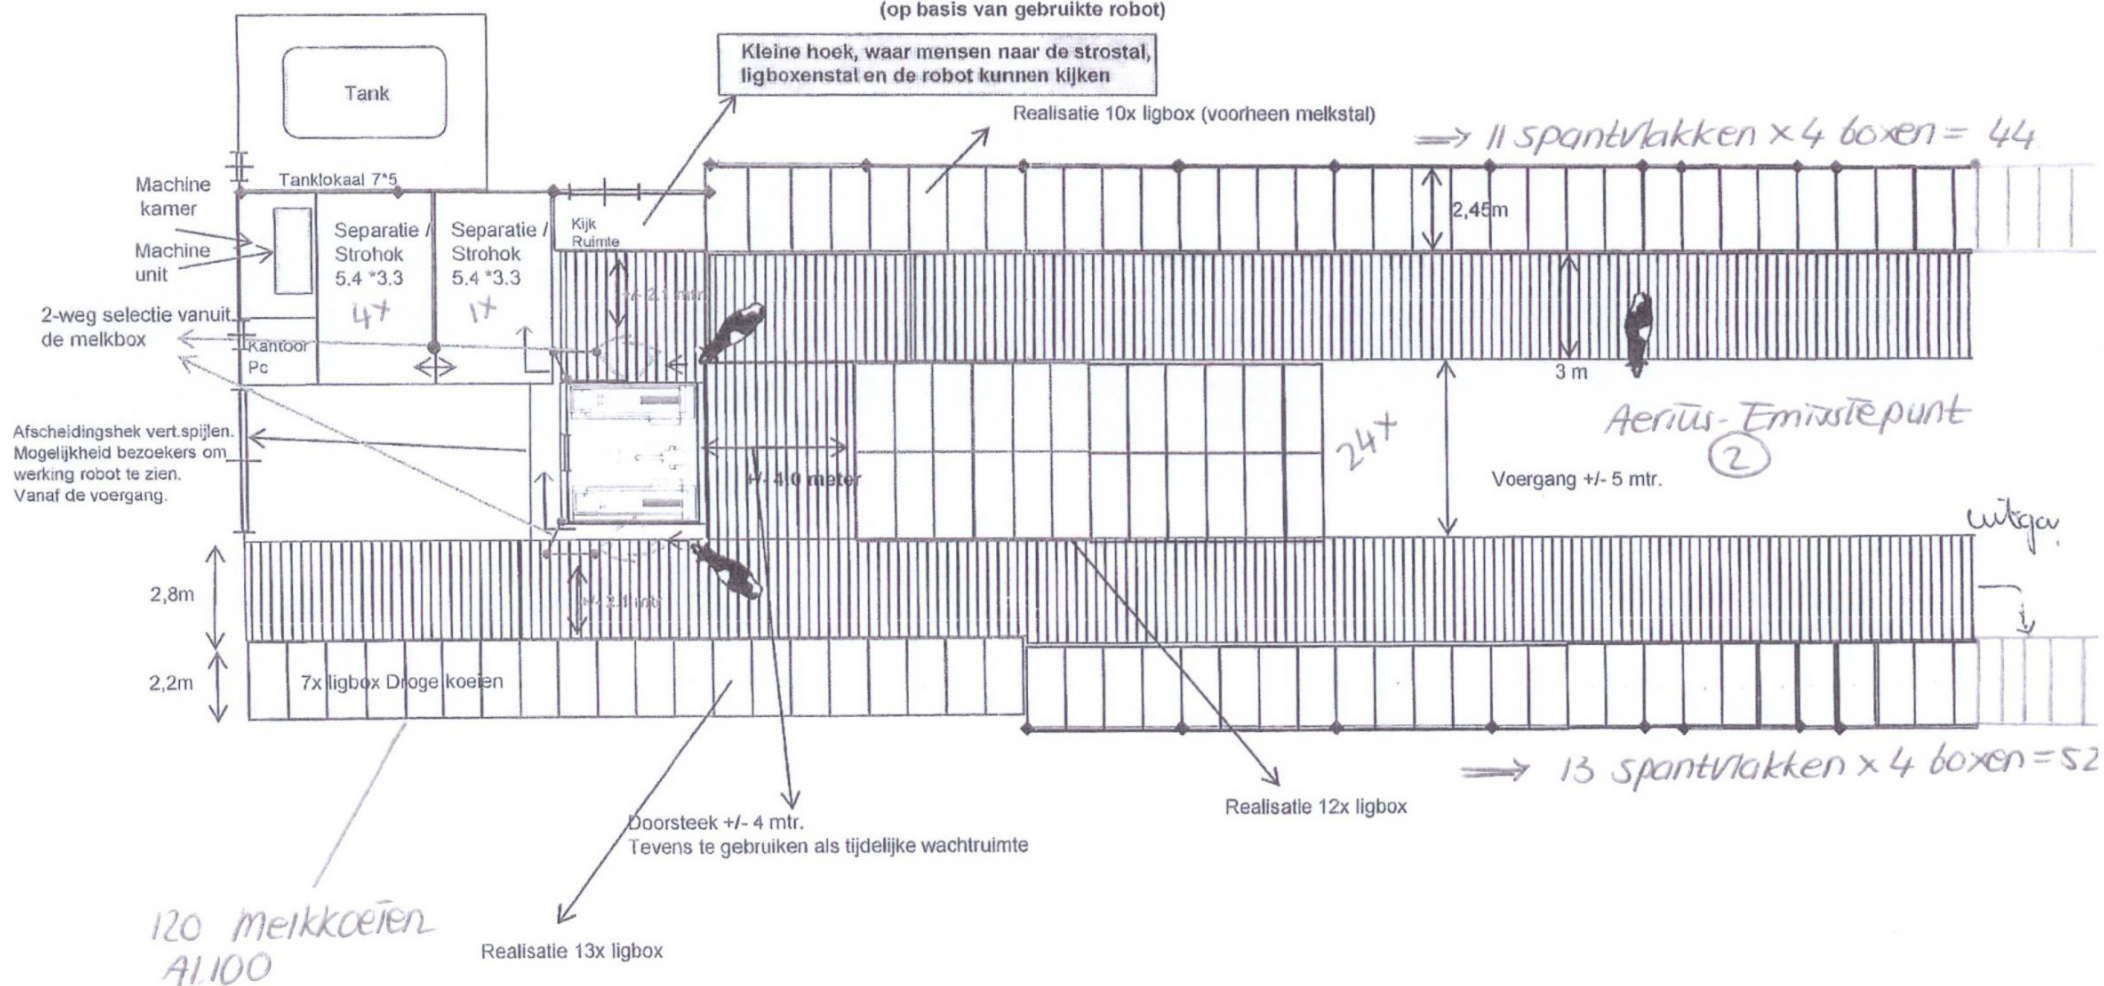

Echtenerbrug



Deze tekening is slechts een schets
Hieraan kunnen geen rechten worden ontleend

Schaal: +/- 1:200
Datum: juli 2012

Tekening:
Roeters Melk- en Staltechniek Noord

SAC

Beschrijving:
2 box gebruikt melksysteem

Toelichting grondslagen

In dit document kunt u secties vinden die onleesbaar zijn gemaakt. Deze informatie is achterwege gelaten op basis van de Wet open overheid (Woo). De letter die hierbij is vermeld correspondeert met de bijbehorende grondslag in onderstaand overzicht.

J Art. 5.1 lid 2 sub e

Het belang van de openbaarmaking van deze informatie weegt niet op tegen het belang van de eerbiediging van de persoonlijke levenssfeer van betrokkenen