
Kadastrale kaart voor perceel 3795

geoloep

Gemeente Texel .txl

Behoort bij besluit van
Burgemeester en Wethouders van Texel,
zaaknummer: Z3785033
kenmerk document: Bijlage 1/11
namens de burgemeester en wethouders van Texel,

de heer R.J. Nieuwenhuijzen
wnd. teamleider Vergunningen, Toezicht & Handhaving

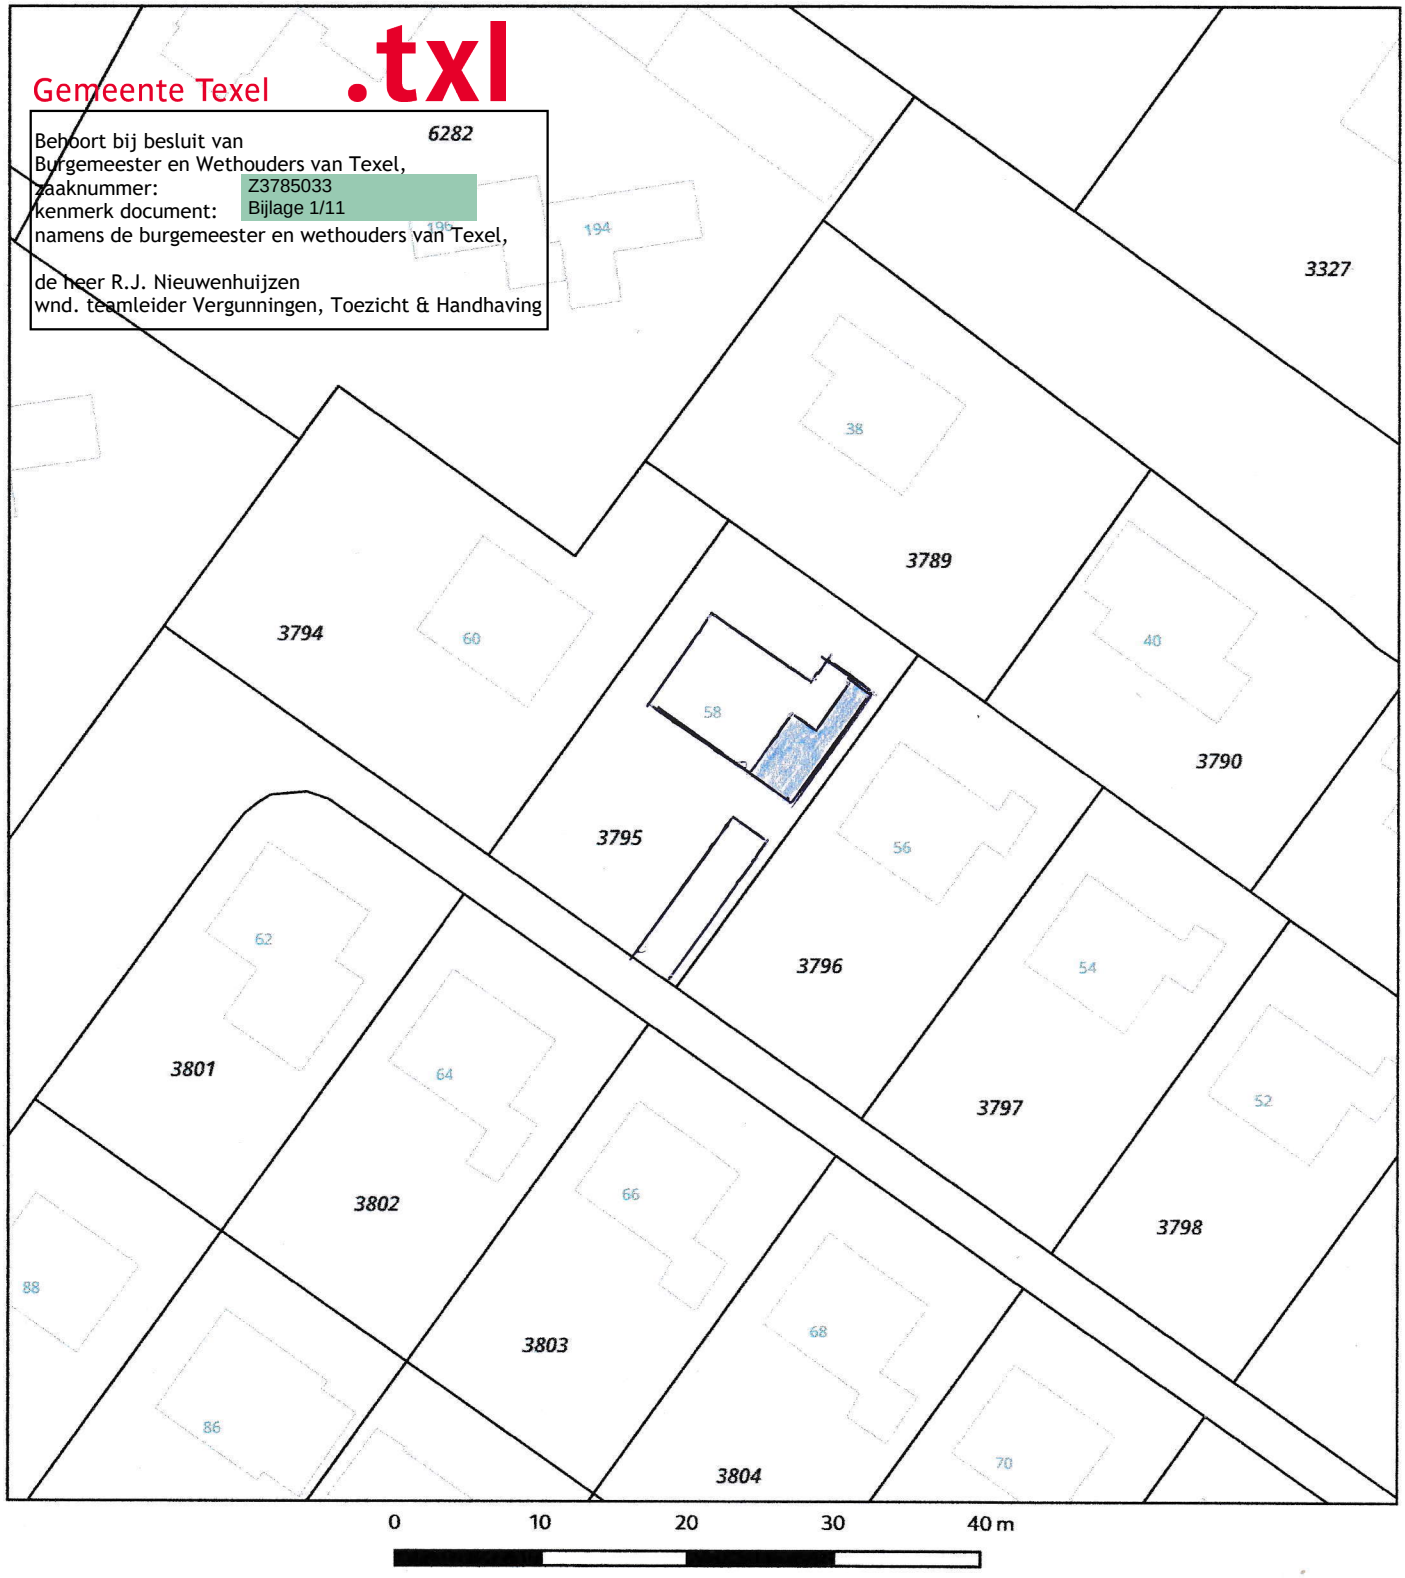

Gemeente:	Texel (TEL00)	3795	Kadastrale grens met perceelnummer
Sectie:	A	58	Bebouwing met huisnummer
Perceelnummer:	3795		Voorlopige kadastrale grens
Kadastrale grootte:	435 m²		Administratieve kadastrale grens
Adres:	Slufterweg 58, 1795KR De Cocksdorp		
Schaal:	1:500		

De kaart is noordgericht. Adresgegevens zijn geautomatiseerd gekoppeld. Kaartgegevens worden beschikbaar gesteld door het Kadaster. Geoloep is niet gelieerd aan het Kadaster.

142622-1404 2026-08-17 19:31:33