
Maatvoering perceel TEL00 A 3795

geoloep

Gemeente Texel .txl

Behoort bij besluit van
Burgemeester en Wethouders van Texel,
zaaknummer: Z3785033
kenmerk document: Bijlage 3/11
namens de burgemeester en wethouders van Texel,

de heer R.J. Nieuwenhuijzen
wnd. teamleider Vergunningen, Toezicht & Handhaving

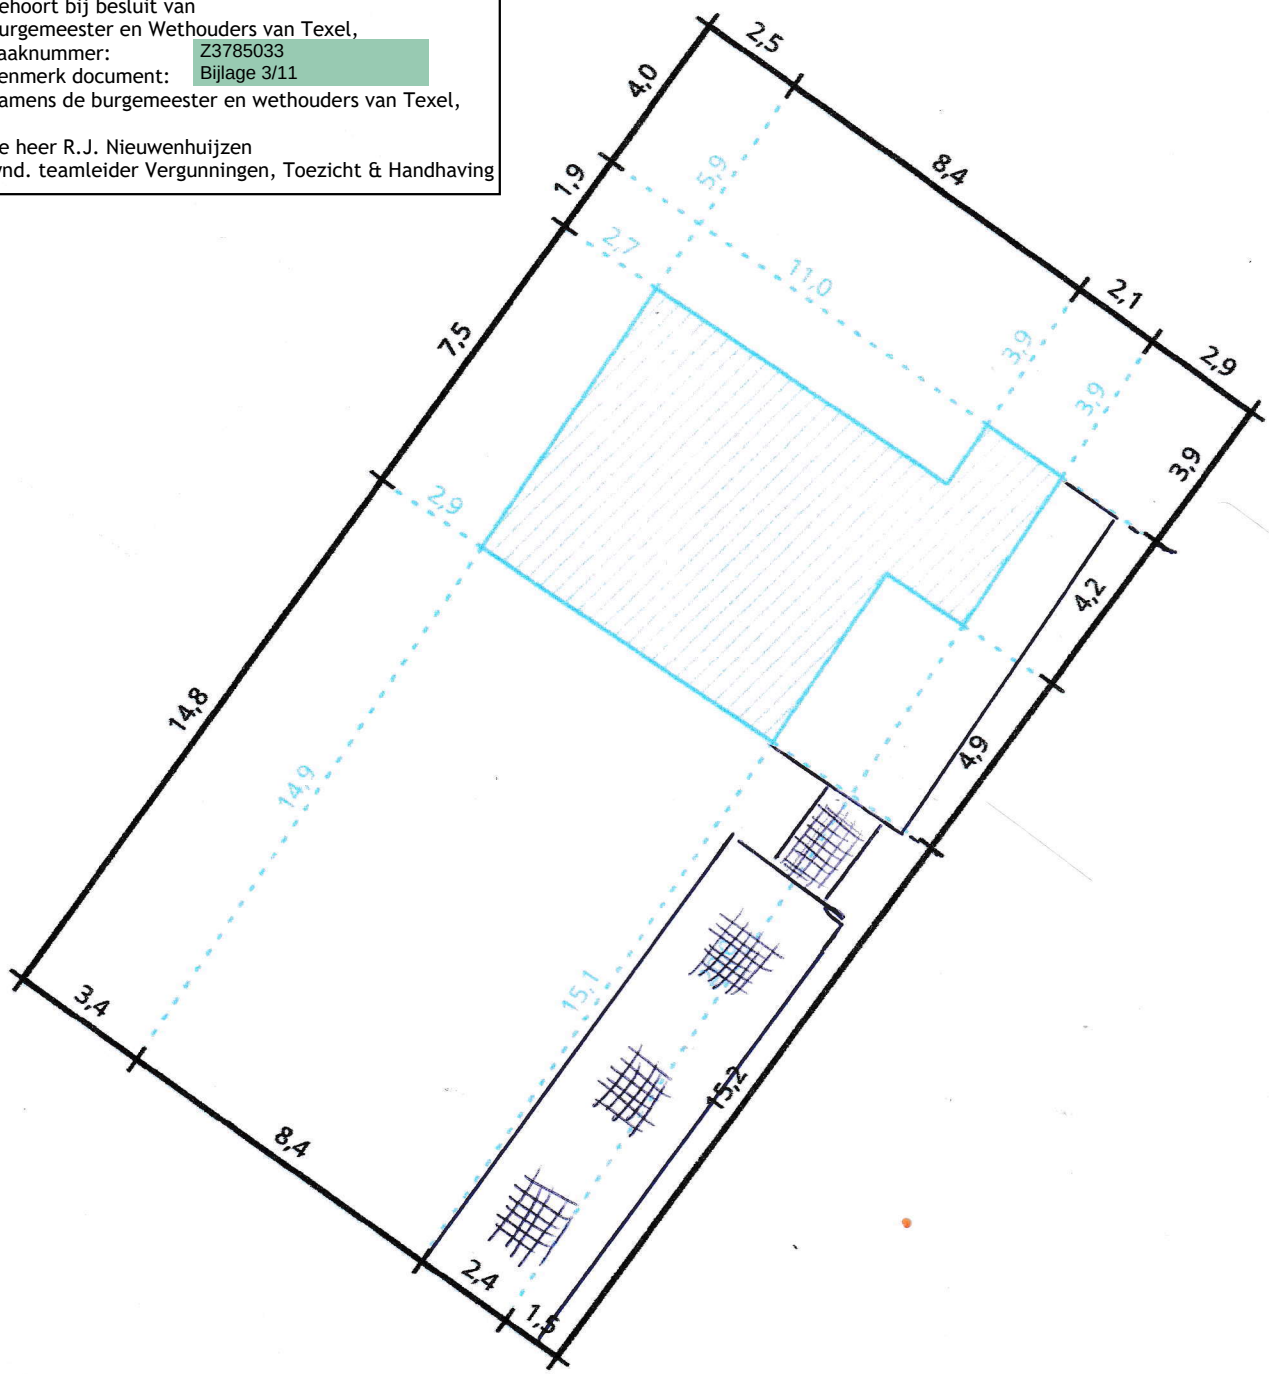

0 4 8 12 16 m

Legenda: Maten Bebouwing Grenzen Schaal: 1:175 Kadastrale grootte: 435 m²

De kaart is noordgericht. Alle afstanden zijn indicatief en uitgedrukt in meters. De kadastrale grootte is de bij het Kadaster geregistreerde grootte. De gemeten oppervlakte is afgeleid van de gebruikte geometrie. Geoloep is niet gelieerd aan het Kadaster.

Gemeten oppervlakte: 446 m²

Slufterweg 58

142622-1404 2026-08-17 19:24:54