Van: [redacted] <[redacted]@lycens.nl>
Verzonden: 10-09-2026 13:35
Aan: [redacted] <[redacted]@gelderland.nl>
CC: Ecologie <ecologie@lycens.nl>,
[redacted] <[redacted]@lycens.nl>,
[redacted] <[redacted]@drijber.nl>
Onderwerp: RE: Vragen mbt aanvullingen flora en faunavergunning Bingerdenseweg 10, Angerlo (2026-001431)


U ontvangt niet vaak e-mail van [redacted]@lycens.nl. Ontdek waarom dit belangrijk is

Goedemiddag [redacted],

Hierbij nog de bouwtekeningen van de kerkuilen kast, en de vier locaties waar deze gaan komen in de schuren/woningen.
Ik hoop u hiermee voldoende geÃ¯nformeerd te hebben.

Met vriendelijke groet,

Ik ben afwezig vanaf 11 september t/m 13 oktober 2026

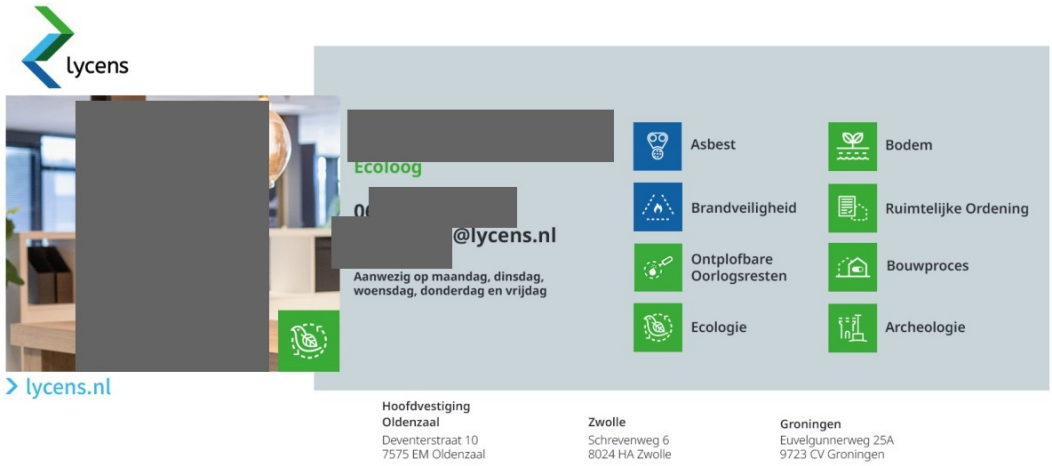

Deze e-mail en de inhoud is vertrouwelijk en uitsluitend bestemd voor geadresseerde(n). Lycens B.V. sluit elke aansprakelijkheid uit met de niet juiste en onvolledige overbrenging van de inhoud, noch voor de tijdige ontvangst daarvan met deze e-mail. Op alle aanbiedingen en opdrachten is de RVOI 2001 van toepassing. Voor aanbiedingen en overeenkomsten met werkzaamheden die vallen onder BRL SIKB 1000, 2000, 4000, 6000, certificatieschema Asbest, CS-VROO en CS-OOO kunnen Aanvullende voorwaarden gelden.

Van: [redacted]
Verzonden: maandag 7 september 2026 14:40
Aan: [redacted]@gelderland.nl
CC: Ecologie <ecologie@lycens.nl>; [redacted] <[redacted]@lycens.nl>; [redacted]
<[redacted]@drijber.nl>
Onderwerp: RE: Vragen mbt aanvullingen flora en faunavergunning Bingerdenseweg 10, Angerlo (2026-001431)

Goedemiddag [redacted],

Zoals zojuist telefonisch besproken hierbij mijn antwoorden, ik doe het echter graag eerst zo, en wanneer gewenst kan het activiteitenplan hier nog op worden aangepast.
Ik hoor graag!

Met vriendelijke groet,

Ik ben afwezig vanaf 11 september t/m 13 oktober 2026



Deze e-mail en de inhoud is vertrouwelijk en uitsluitend bestemd voor geadresseerde(n). Lycens B.V. sluit elke aansprakelijkheid uit met de niet juiste en onvolledige overbrenging van de inhoud, noch voor de tijdige ontvangst daarvan met deze e-mail. Op alle aanbiedingen en opdrachten is de RVOI 2001 van toepassing. Voor aanbiedingen en overeenkomsten met werkzaamheden die vallen onder BRL SIKB 1000, 2000, 4000, 6000, certificatieschema Asbest, CS-VROO en CS-OOO kunnen Aanvullende voorwaarden gelden.

Van: [redacted] <[redacted]@gelderland.nl>
Verzonden: Woensdag, 2 September, 2026 15:44
Aan: [redacted]@lycens.nl <[redacted]@lycens.nl>
Onderwerp: Vragen mbt aanvullingen flora en faunavergunning Bingerdenseweg 10, Angerlo (2026-001431)

Geachte [redacted],

Ik heb u meerdere malen telefonisch geprobeerd te bereiken, maar uw nummer bleek niet bereikbaar. Ik werk bij de provincie Gelderland en behandel uw aanvraag voor een flora- en fauna-vergunning voor de Bingerdenseweg 10 te Angerlo (ons zaaknr 2026-001431, jullie projectnr 2022-0477).

Naar aanleiding van het meest recente activiteitenplan van juli 2026 heb ik een aantal vragen, die ik hieronder toelicht.

In het activiteitenplan geeft u aan dat in beide schuren waar sporen van de kerkuil zijn aangetroffen, de zolder van de rest van de schuur wordt afgescheiden.

1. Heeft u een indicatie van de locatie van de rustplaatsen of van de wijze waarop de ruimte door de kerkuil werd gebruikt? Voornamelijk de oostelijke schuur is in gebruik door de kerkuil. Hier is op een balk boven in de schuur een roestplaats bekend, gezien de vele schijtsporen hieronder. Er is geen nest aangetroffen, maar op basis van de vele waarnemingen wordt deze wel aangenomen binnen deze schuur.

2. Wat zijn de exacte afmetingen van de ruimtes die voor de kerkuil wordt afgescheiden? Dit ga ik voorleggen aan onze opdrachtgever en wanneer dit opgemeten is, wordt dit gedeeld. Er kan in ieder geval vanuit worden gegaan dat de afstanden zoals vermeld in het Kennisdocument worden nagevolgd, namelijk minimaal 45cm hoogte.

3. Op pagina 25 van het activiteitenplan van juli 2026 geeft u aan dat 12 tijdelijke voorzieningen voor de gewone dwergvleermuis worden gerealiseerd. In figuur 15 zijn echter slechts 11 tijdelijke voorzieningen weergegeven, te weten drie paalkasten en acht kasten aan de woning. Zien wij iets over het hoofd, of ontbreekt er Ã©Ã©n tijdelijke voorziening? Zoals ook vermeld in het activiteitenplan geldt, conform de toelichting bij de aanvraag soortenbescherming van de provincie Gelderland, dat maximaal 25% tot 50% van de alternatieve verblijfplaatsen uit paalkasten mag bestaan. Naar onze mening vertegenwoordigt een paalkast, vanwege de verschillende compartimenten en windrichtingen, minimaal vier functionele verblijfplaatsen. Met drie paalkasten, acht tijdelijke opbouwkasten en de nog bruikbare verblijfplaats in het hoofdgebouw zijn binnen het onderzoeksgebied ruim voldoende alternatieve verblijfplaatsen aanwezig, zodat onder verschillende weersomstandigheden voldoende geschikte verblijfsmogelijkheden beschikbaar blijven voor vleermuizen.

4. Volgens het activiteitenplan van juli 2026 wordt Ã©Ã©n permanente alternatieve verblijfplaats voor de gewone dwergvleermuis gerealiseerd in de kapschuur. In het vorige activiteitenplan van januari 2026 was voorzien in twee voorzieningen met zes lagen, te plaatsen in de nok van beide schuren. De voorziening in de kapschuur kan worden beschouwd als een aanvullende maatregel, maar is naar onze beoordeling onvoldoende als enige permanente mitigatie. De kapschuur biedt namelijk minder thermische buffering dan de stenen zuidwestelijke schuur. Wij verzoeken u de permanente mitigatie op dit punt aan te vullen. Naar onze mening is de thermische buffering van de beoogde mitigatie gelijk aan, dan wel beter dan de te verliezen verblijfplaats, aangezien deze verblijfplaats zich bevindt achter het beperkt aanwezige dakbeschot binnen de schuur ten zuidwesten van het hoofdgebouw. Er is geen spouwmuur aanwezig in de schuren en de schuren worden niet verwarmd. Daarnaast kunnen de tijdelijke vleermuisverblijven aan het hoofdgebouw permanent aanwezig blijven.

5. Blijft de verblijfplaats van de gewone dwergvleermuis in de woning, inclusief de invliegopeningen helemaal behouden, en blijft deze tijdens de renovatie bereikbaar? Ja

6. Wordt tijdens de renovatiewerkzaamheden verstoring door geluid of licht in de

nabijheid van de invliegopeningen voorkomen? Ja, er is sprake van minimale verstoring aangezien er geen gebruik gemaakt zal worden van zwaar materieel en de verbouwing enkel binnenshuis plaats vindt. Daarnaast worden zorgplichtmaatregelen gehanteerd, zoals het enkel werken tijdens de daglicht periode.

Ik verneem graag uw reactie. Alvast hartelijk dank voor uw reactie.

Met vriendelijke groet,


[redacted] MSc

Vergunningverlener Omgevingswet flora en fauna


+31 6 [redacted] | [redacted]@gelderland.nl | www.gelderland.nl

Werkdagen: maandag t/m donderdag


provincie
Gelderland

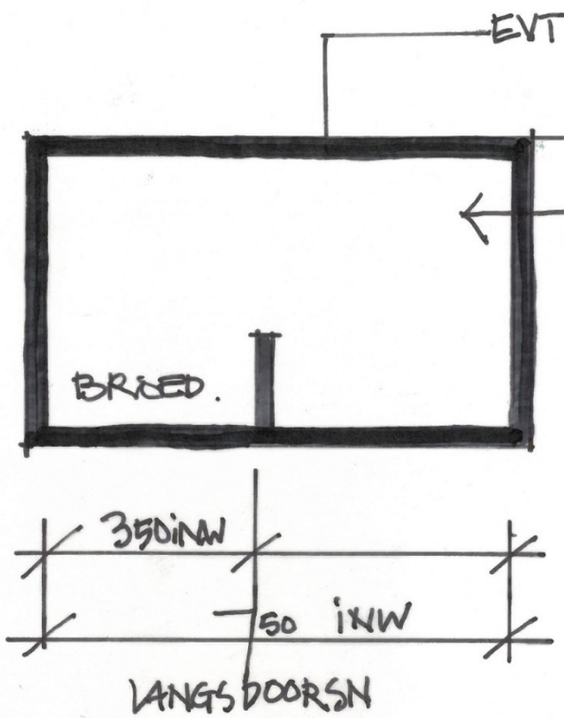


LANGSDOORSN

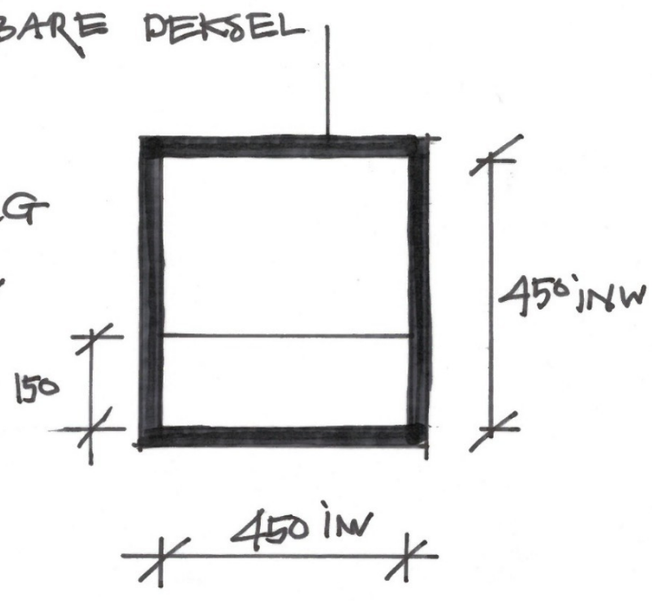

DWARSDOORSN

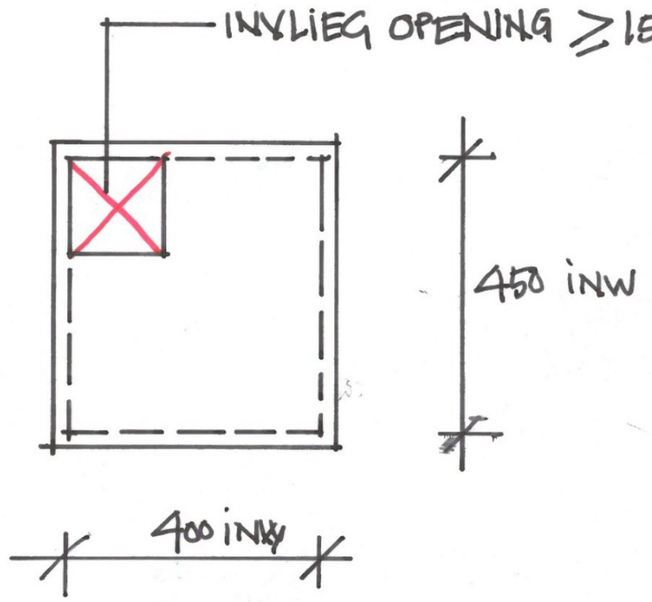

FRONT/INVLIEG ZIJDE

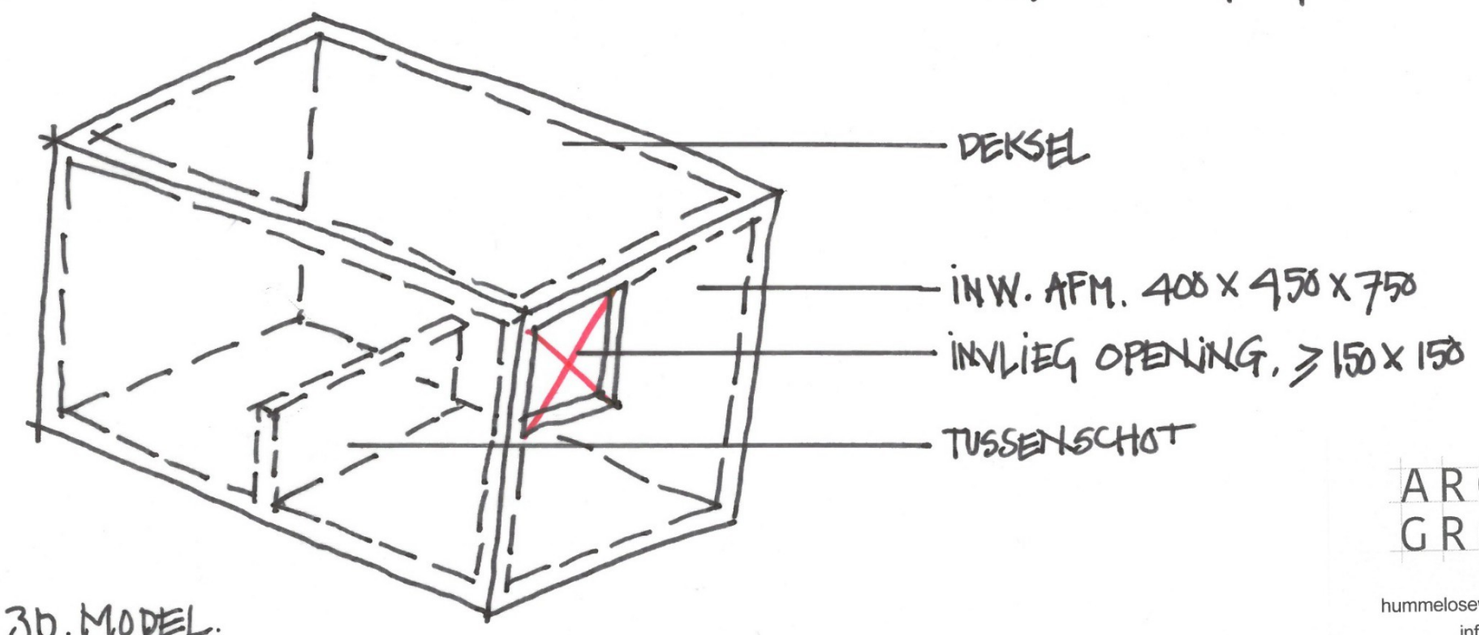


3D. MODEL.
KERKUIL BROEDKAST.


KERKUILEN BROEDKAST 10-09-24

2553


ARCHITEKTEN GROEP GELDERLAND
hummeloseweg 16 | 7021 ae zelhem | (0314) 62 43 48
info@architektengroepgelderland.nl
www.architektengroepgelderland.nl

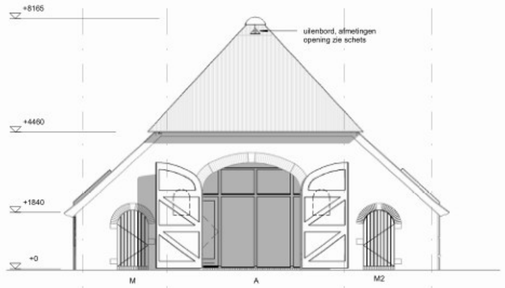


Voorgevel

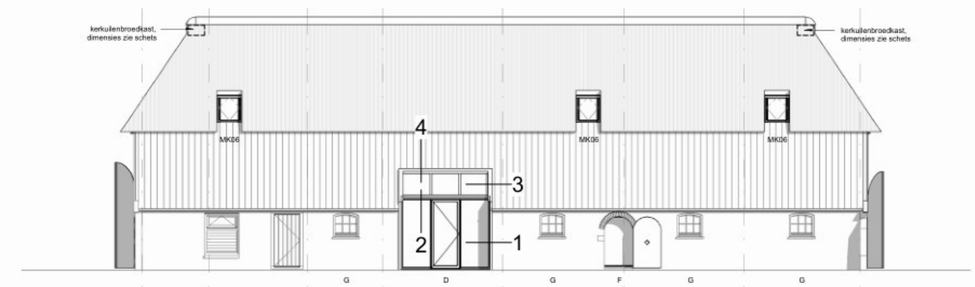


Rechter zijgevel

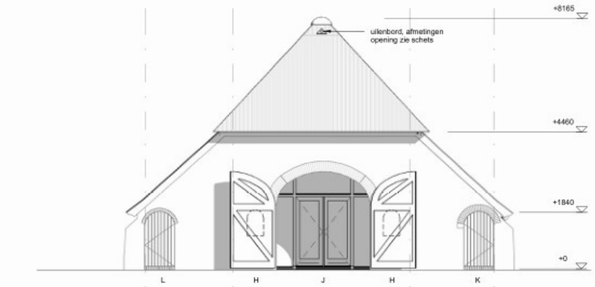


Achtergevel

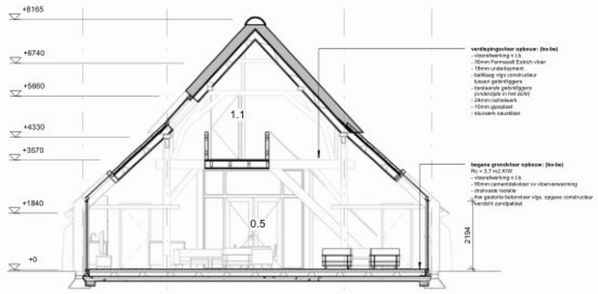


Doorsnede A-A

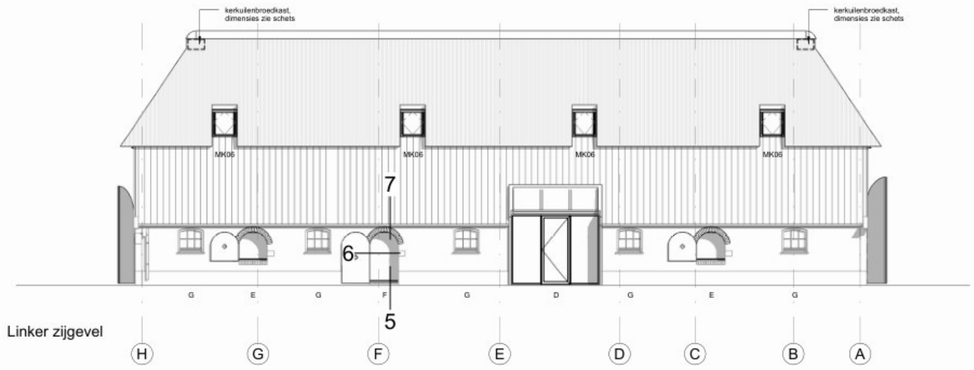


Linker zijgevel

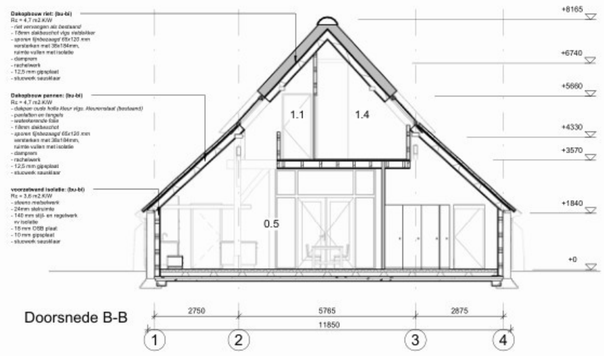


Doorsnede B-B

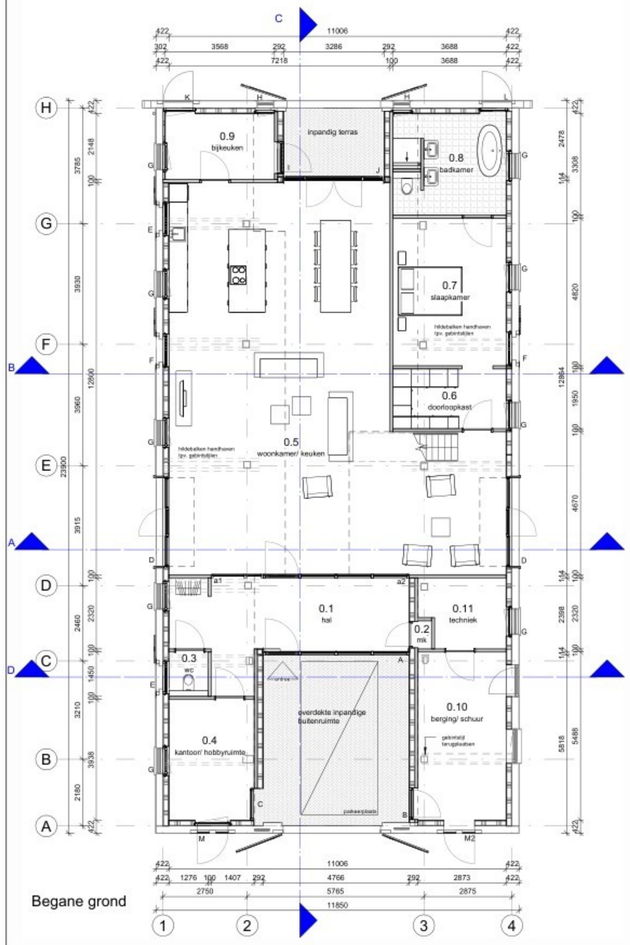


Begane grond

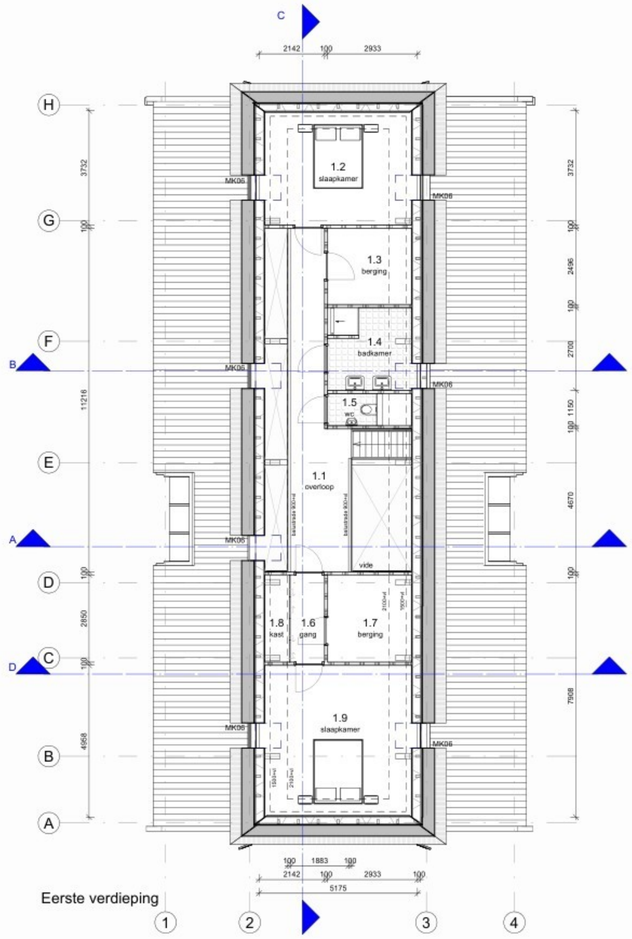

Eerste verdieping

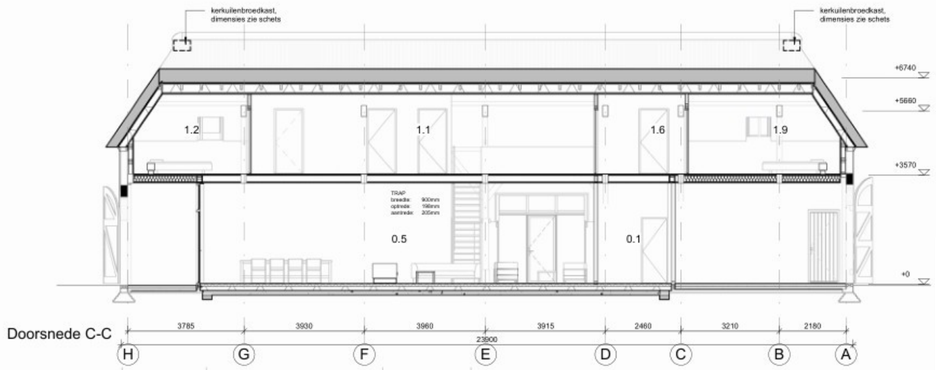

Doorsnede C-C

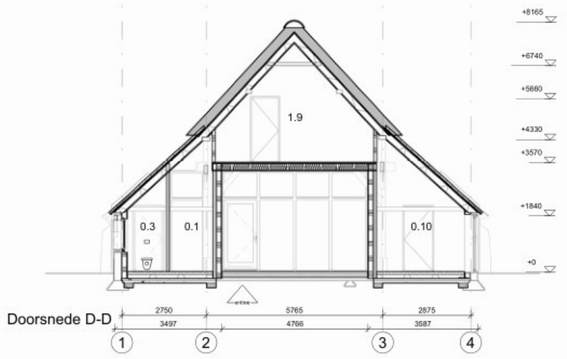

Doorsnede D-D

Ruimten Nieuw		
nummer	naam	oppervlakte
0.1	hal	20,3 m²
0.2	mk	0,4 m²
0.3	wc	1,6 m²
0.4	kantoor/ hobbyruimte	10,9 m²
0.5	woonkamer/ keuken	110,1 m²
0.6	doorloopkast	7,2 m²
0.7	slaapkamer	17,8 m²
0.8	badkamer	11,8 m²
0.9	bijkeuken	7,9 m²
0.10	berging/ schuur	15,8 m²
0.11	techniek	6,1 m²
		209,7 m²
1.1	overloop	16,0 m²
1.2	slaapkamer	19,2 m²
1.3	berging	7,3 m²
1.4	badkamer	7,8 m²
1.5	wc	1,7 m²
1.6	gang	3,1 m²
1.7	berging	8,4 m²
1.8	kast	3,0 m²
1.9	slaapkamer	25,7 m²
		92,2 m²
TOTAAL		301,9 m²

MAATVOERING IN HET WERK TE CONTROLEREN

ARCHITEKTEN GROEP GELDERLAND
hummeloseweg 16 | 7021 ae zelhem | (0314) 62 43 48
info@architektengroepgelderland.nl
www.architektengroepgelderland.nl


project
Verbouw "hoeve Kroonestein" Bingerdenseweg 10 te Angerlo

opdrachtgever
[redacted] en [redacted]


onderwerp
Schuur 1 (Giesbeek) - Nieuwe toestand

schaal	:	1 : 100
formaat	:	A1
status	:	definitief
getekend	:	[redacted] versie :
gecontroleerd	:	
datum	:	21-04-2026
gew. a	:	19-05-2026
gew. b	:	20-05-2026
gew. c	:	22-06-2026
gew. d	:	10-07-2026
gew. e	:	09-09-2026
gew. f	:	
bladnummer	:	2553D101


G:\Projecten\2025\2553\Tekeningen\2553-bouwaanvraag_schuur1_Giesbeek.rvt

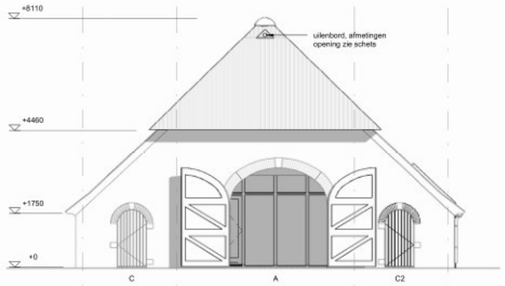

Voorgevel

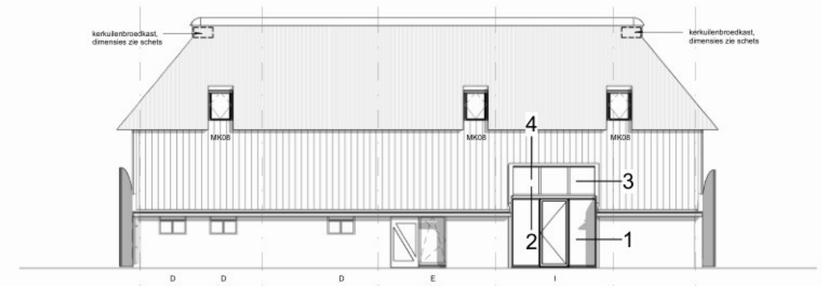


Rechter zijgevel

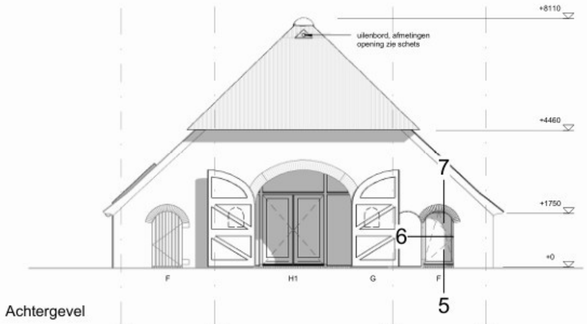


Achtergevel




Doorsnede A-A

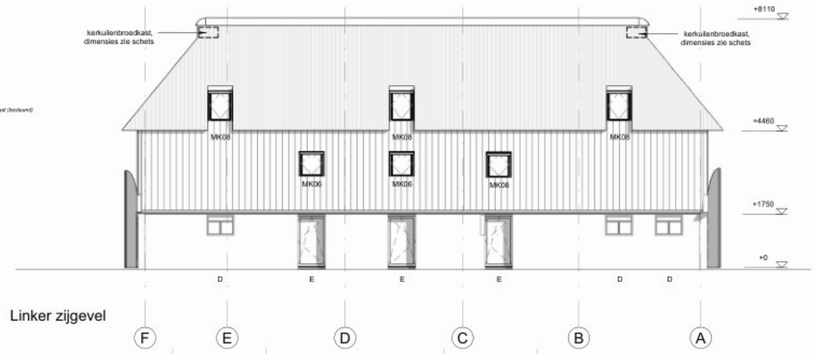


Linker zijgevel

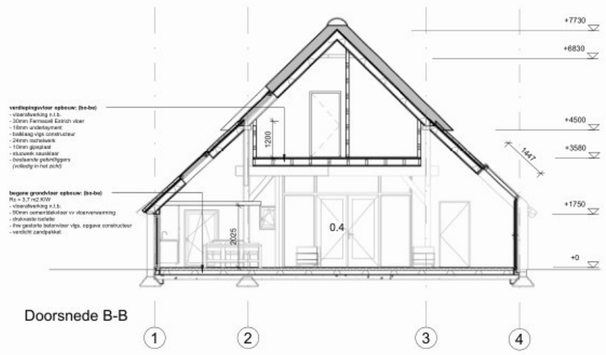


Doorsnede B-B

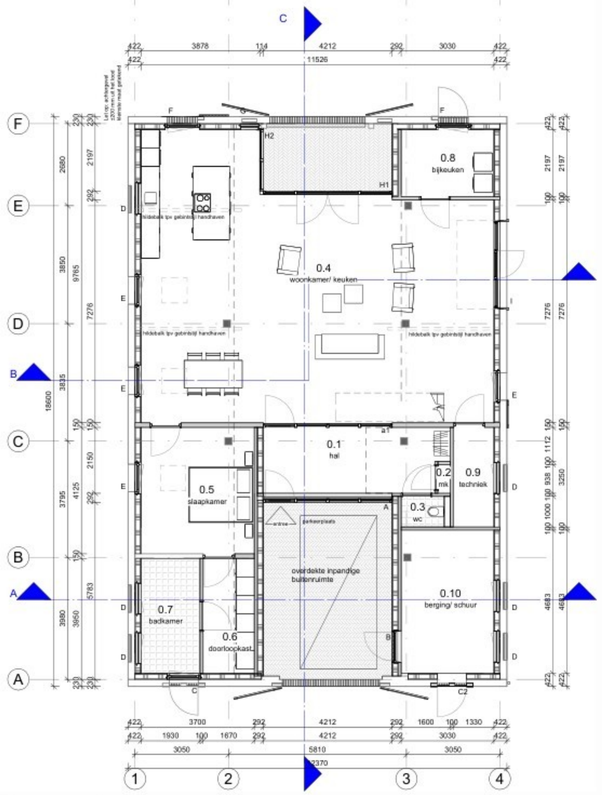

Begane grond

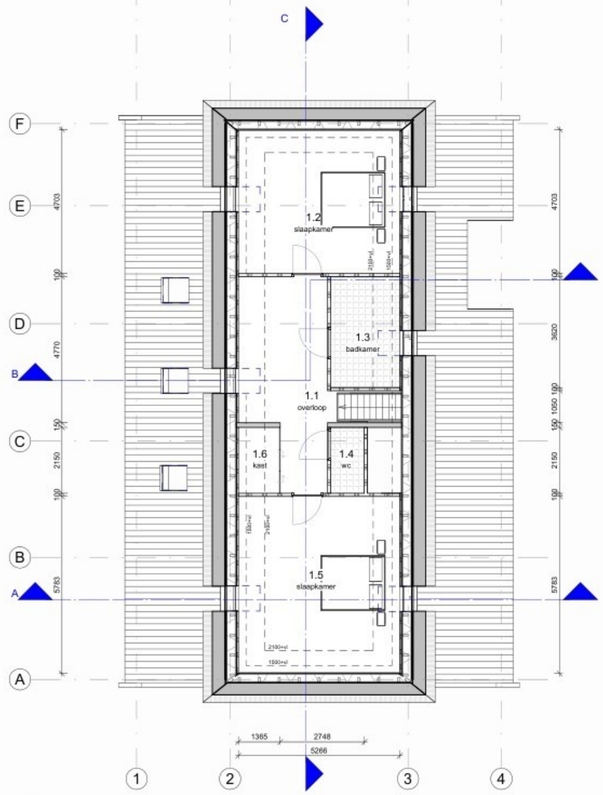

Eerste verdieping

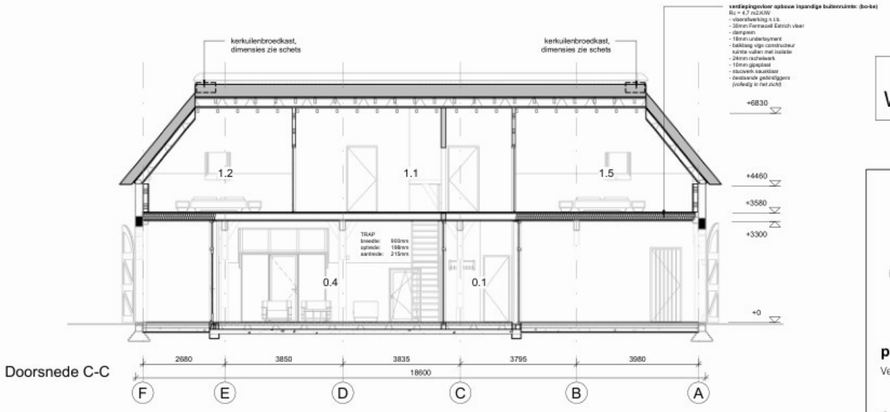

Doorsnede C-C

Ruimten Nieuw		
nummer	naam	oppervlakte
0.1	hal	12,6 m²
0.2	mk	0,4 m²
0.3	wc	1,6 m²
0.4	woonkamer/ keuken	92,6 m²
0.5	slaapkamer	15,3 m²
0.6	doorloopkast	6,3 m²
0.7	badkamer	7,3 m²
0.8	bijkeuken	6,7 m²
0.9	techniek	4,3 m²
0.10	berging/ schuur	14,2 m²
		161,2 m²

1.1	overloop	17,8 m²
1.2	slaapkamer	25,5 m²
1.3	badkamer	8,2 m²
1.4	wc	2,4 m²
1.5	slaapkamer	31,2 m²
1.6	kast	3,0 m²
		88,0 m²
TOTAAL		249,2 m²

MAATVOERING IN HET WERK TE CONTROLEREN

ARCHITEKTEN GROEP GELDERLAND

hummeloseweg 16 | 7021 ae zelhem | (0314) 62 43 48
info@architektengroepgelderland.nl
www.architektengroepgelderland.nl

project
Verbouw 'hoeve Kroonestein' Bingerdenseweg 10 te Angerlo

opdrachtgever
[redacted] en [redacted]

onderwerp
Schuur 2 (Doesburg) - Nieuwe toestand

schaal	:	1 : 100
formaat	:	A1
status	:	definitief
getekend	:	[redacted]
gecontroleerd	:	versie :
datum	:	19-05-2026
gew. a	:	20-05-2026
gew. b	:	22-06-2026
gew. c	:	10-07-2026
gew. d	:	09-09-2026
gew. e	:	
gew. f	:	
bladnummer	:	

2553D201

G:\Projecten\2025\2553\Tekeningen\2553-bouwaanvraag_schuur Doesburg.pln