
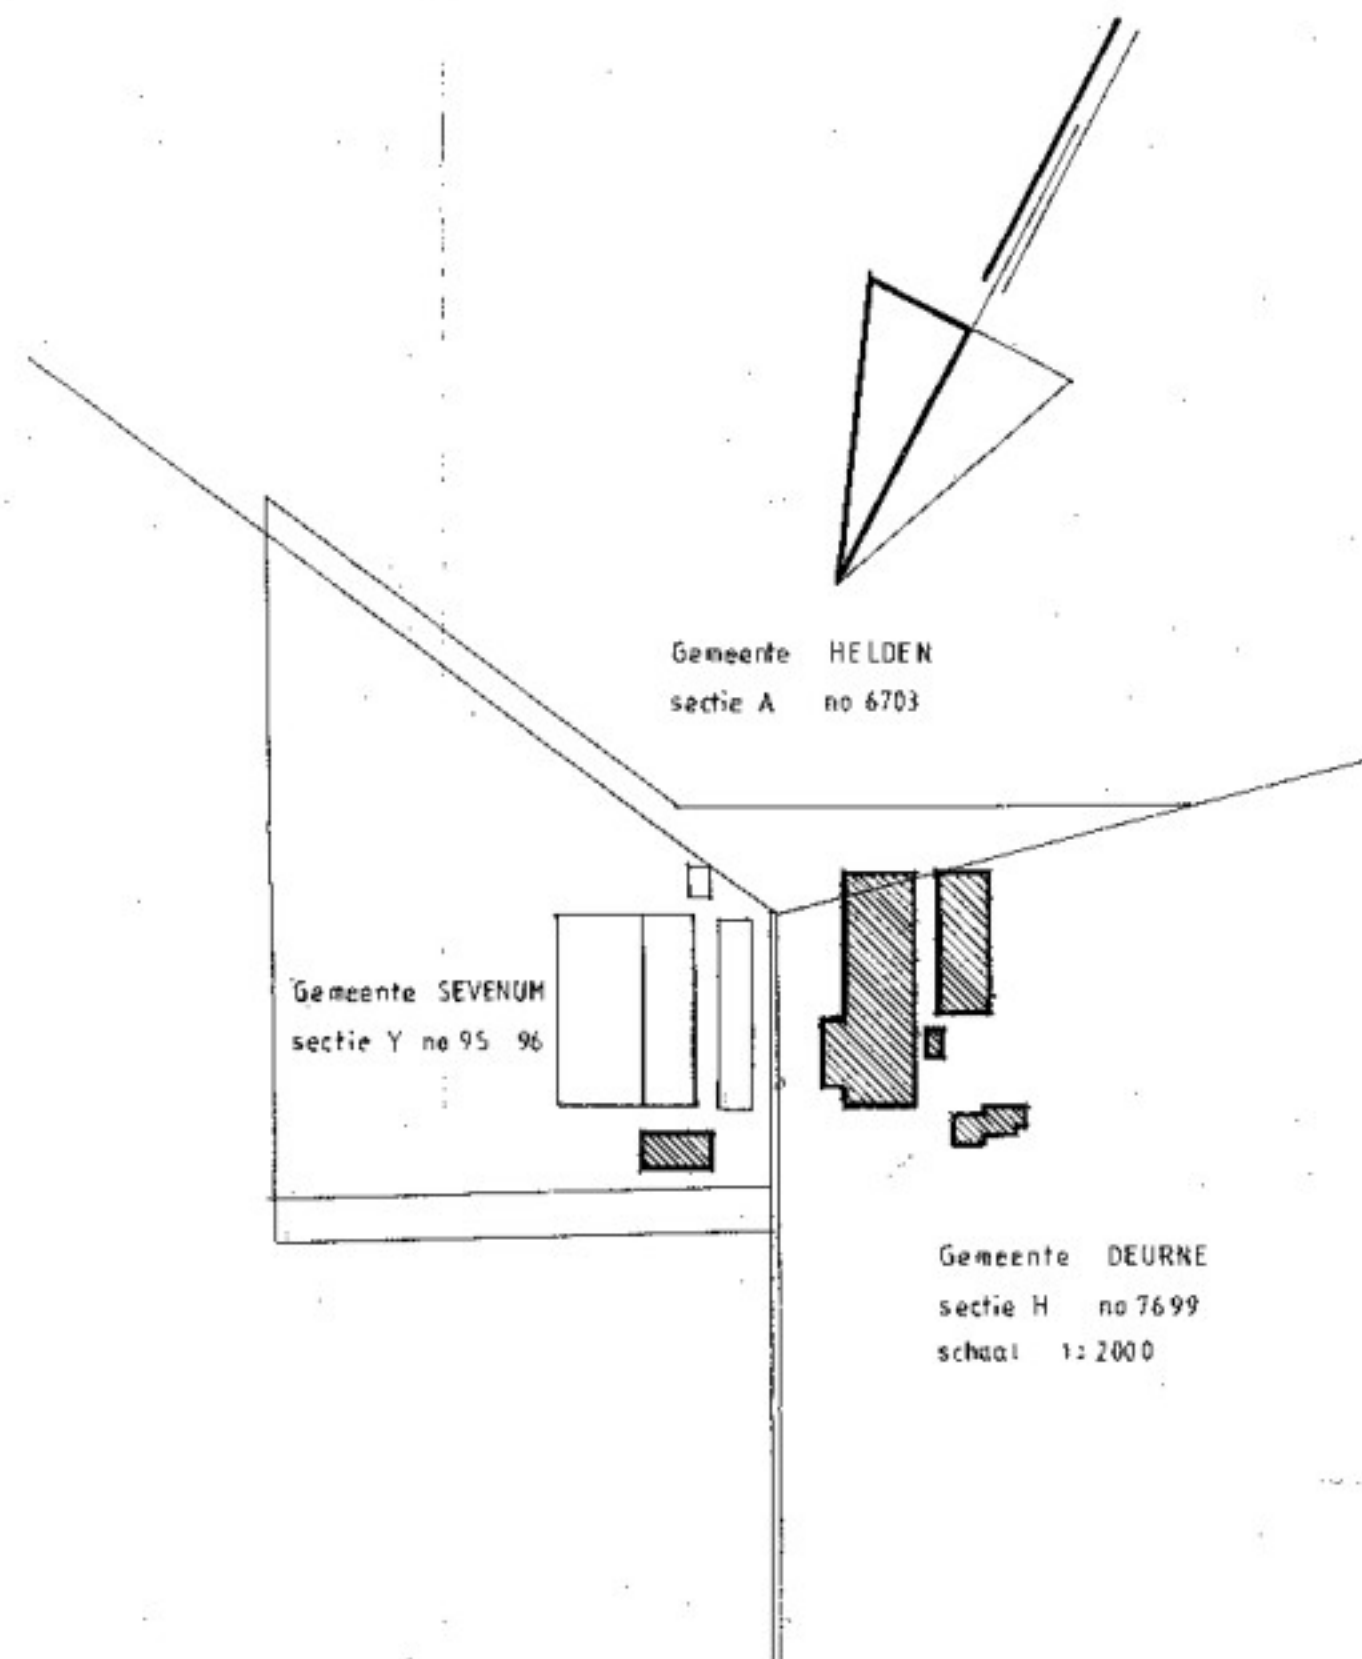
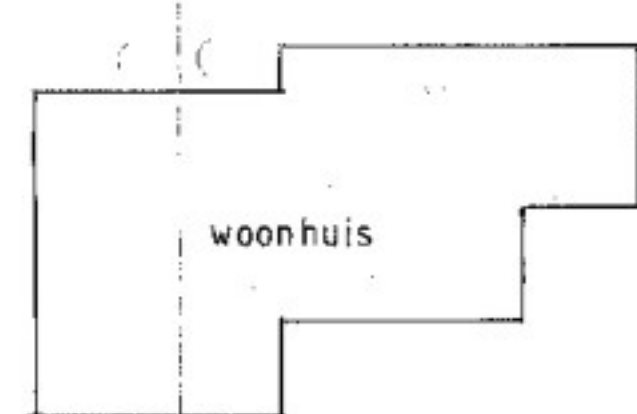
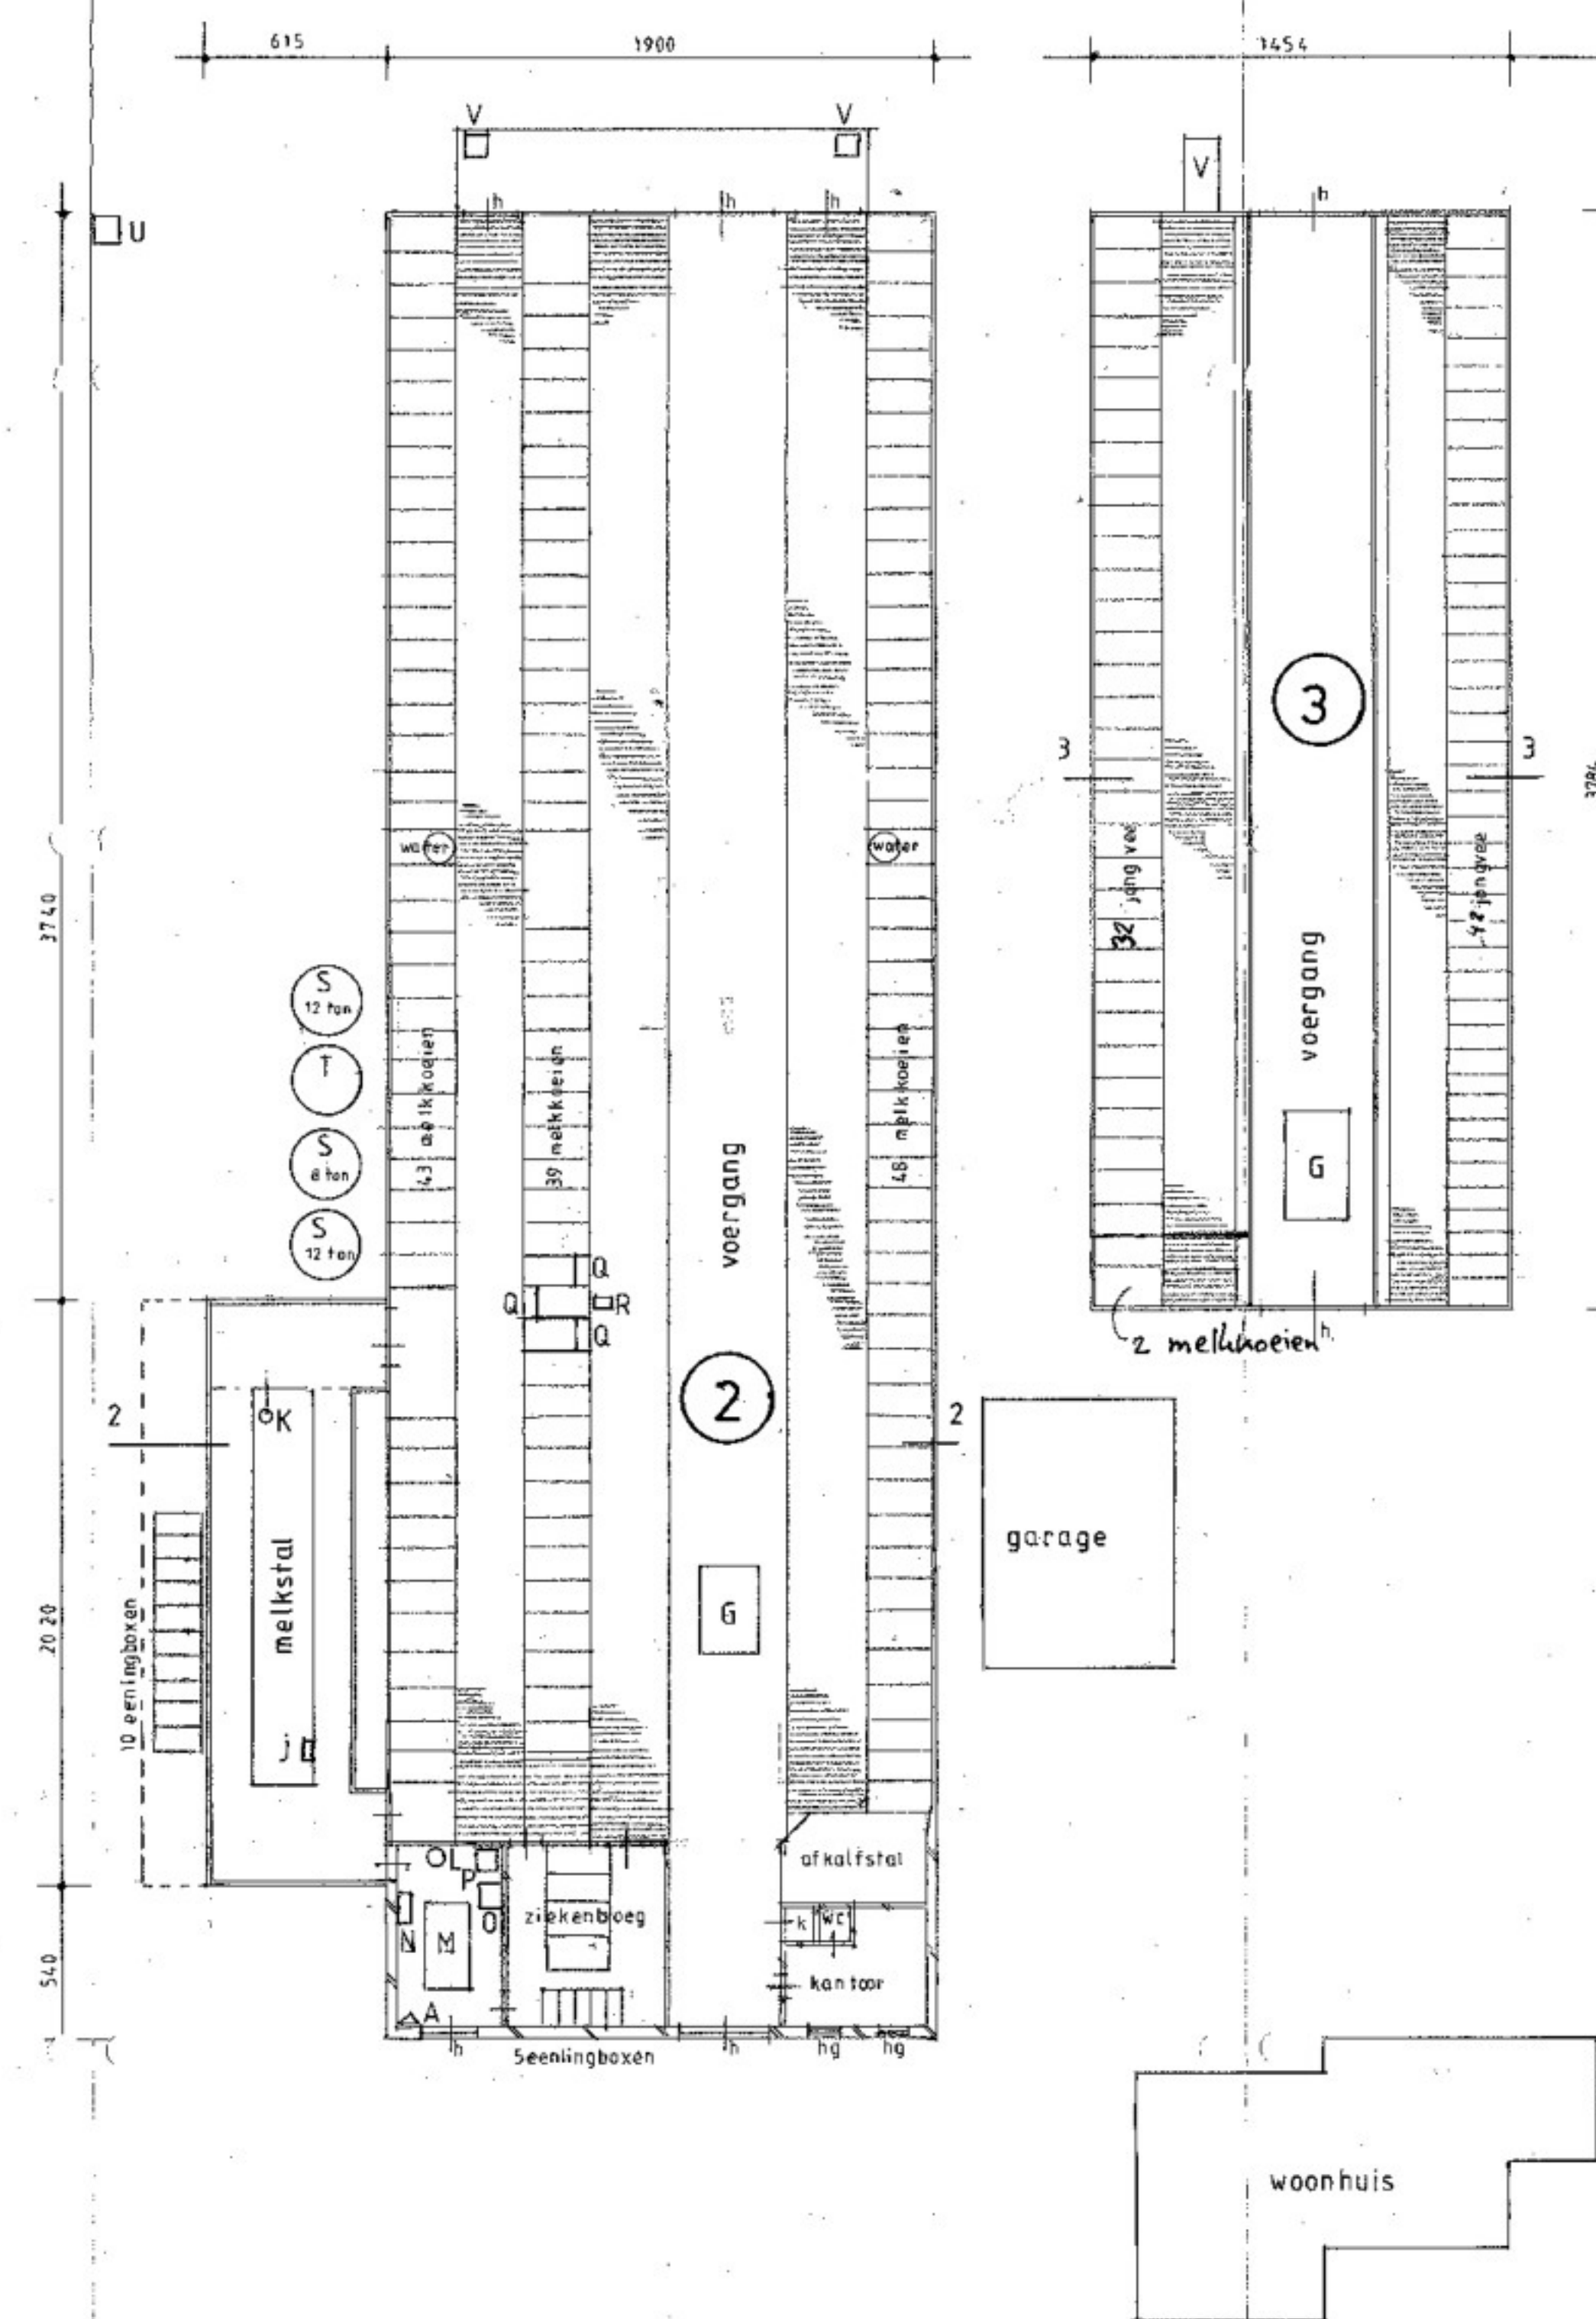
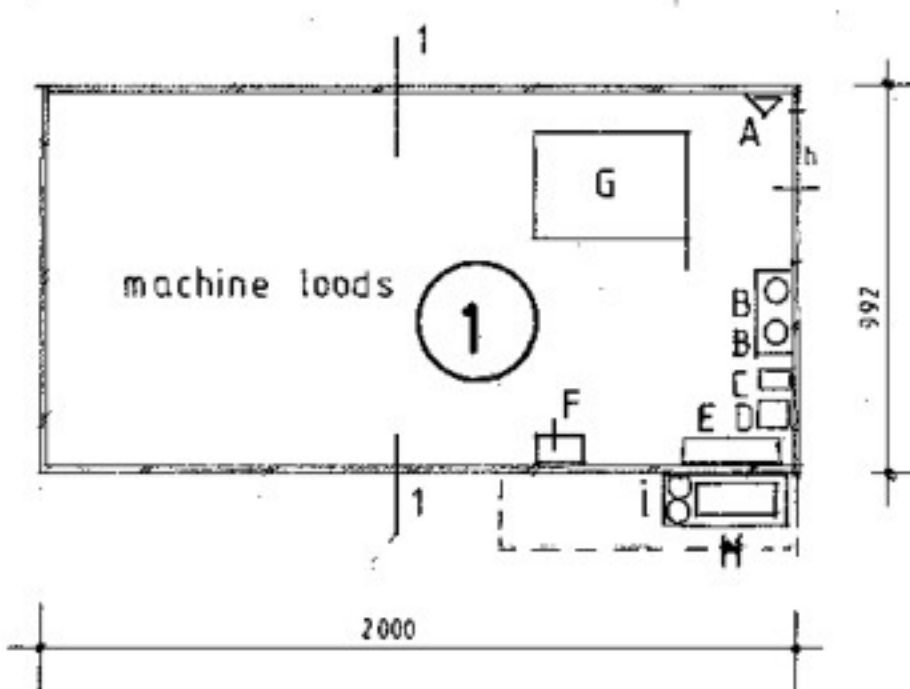
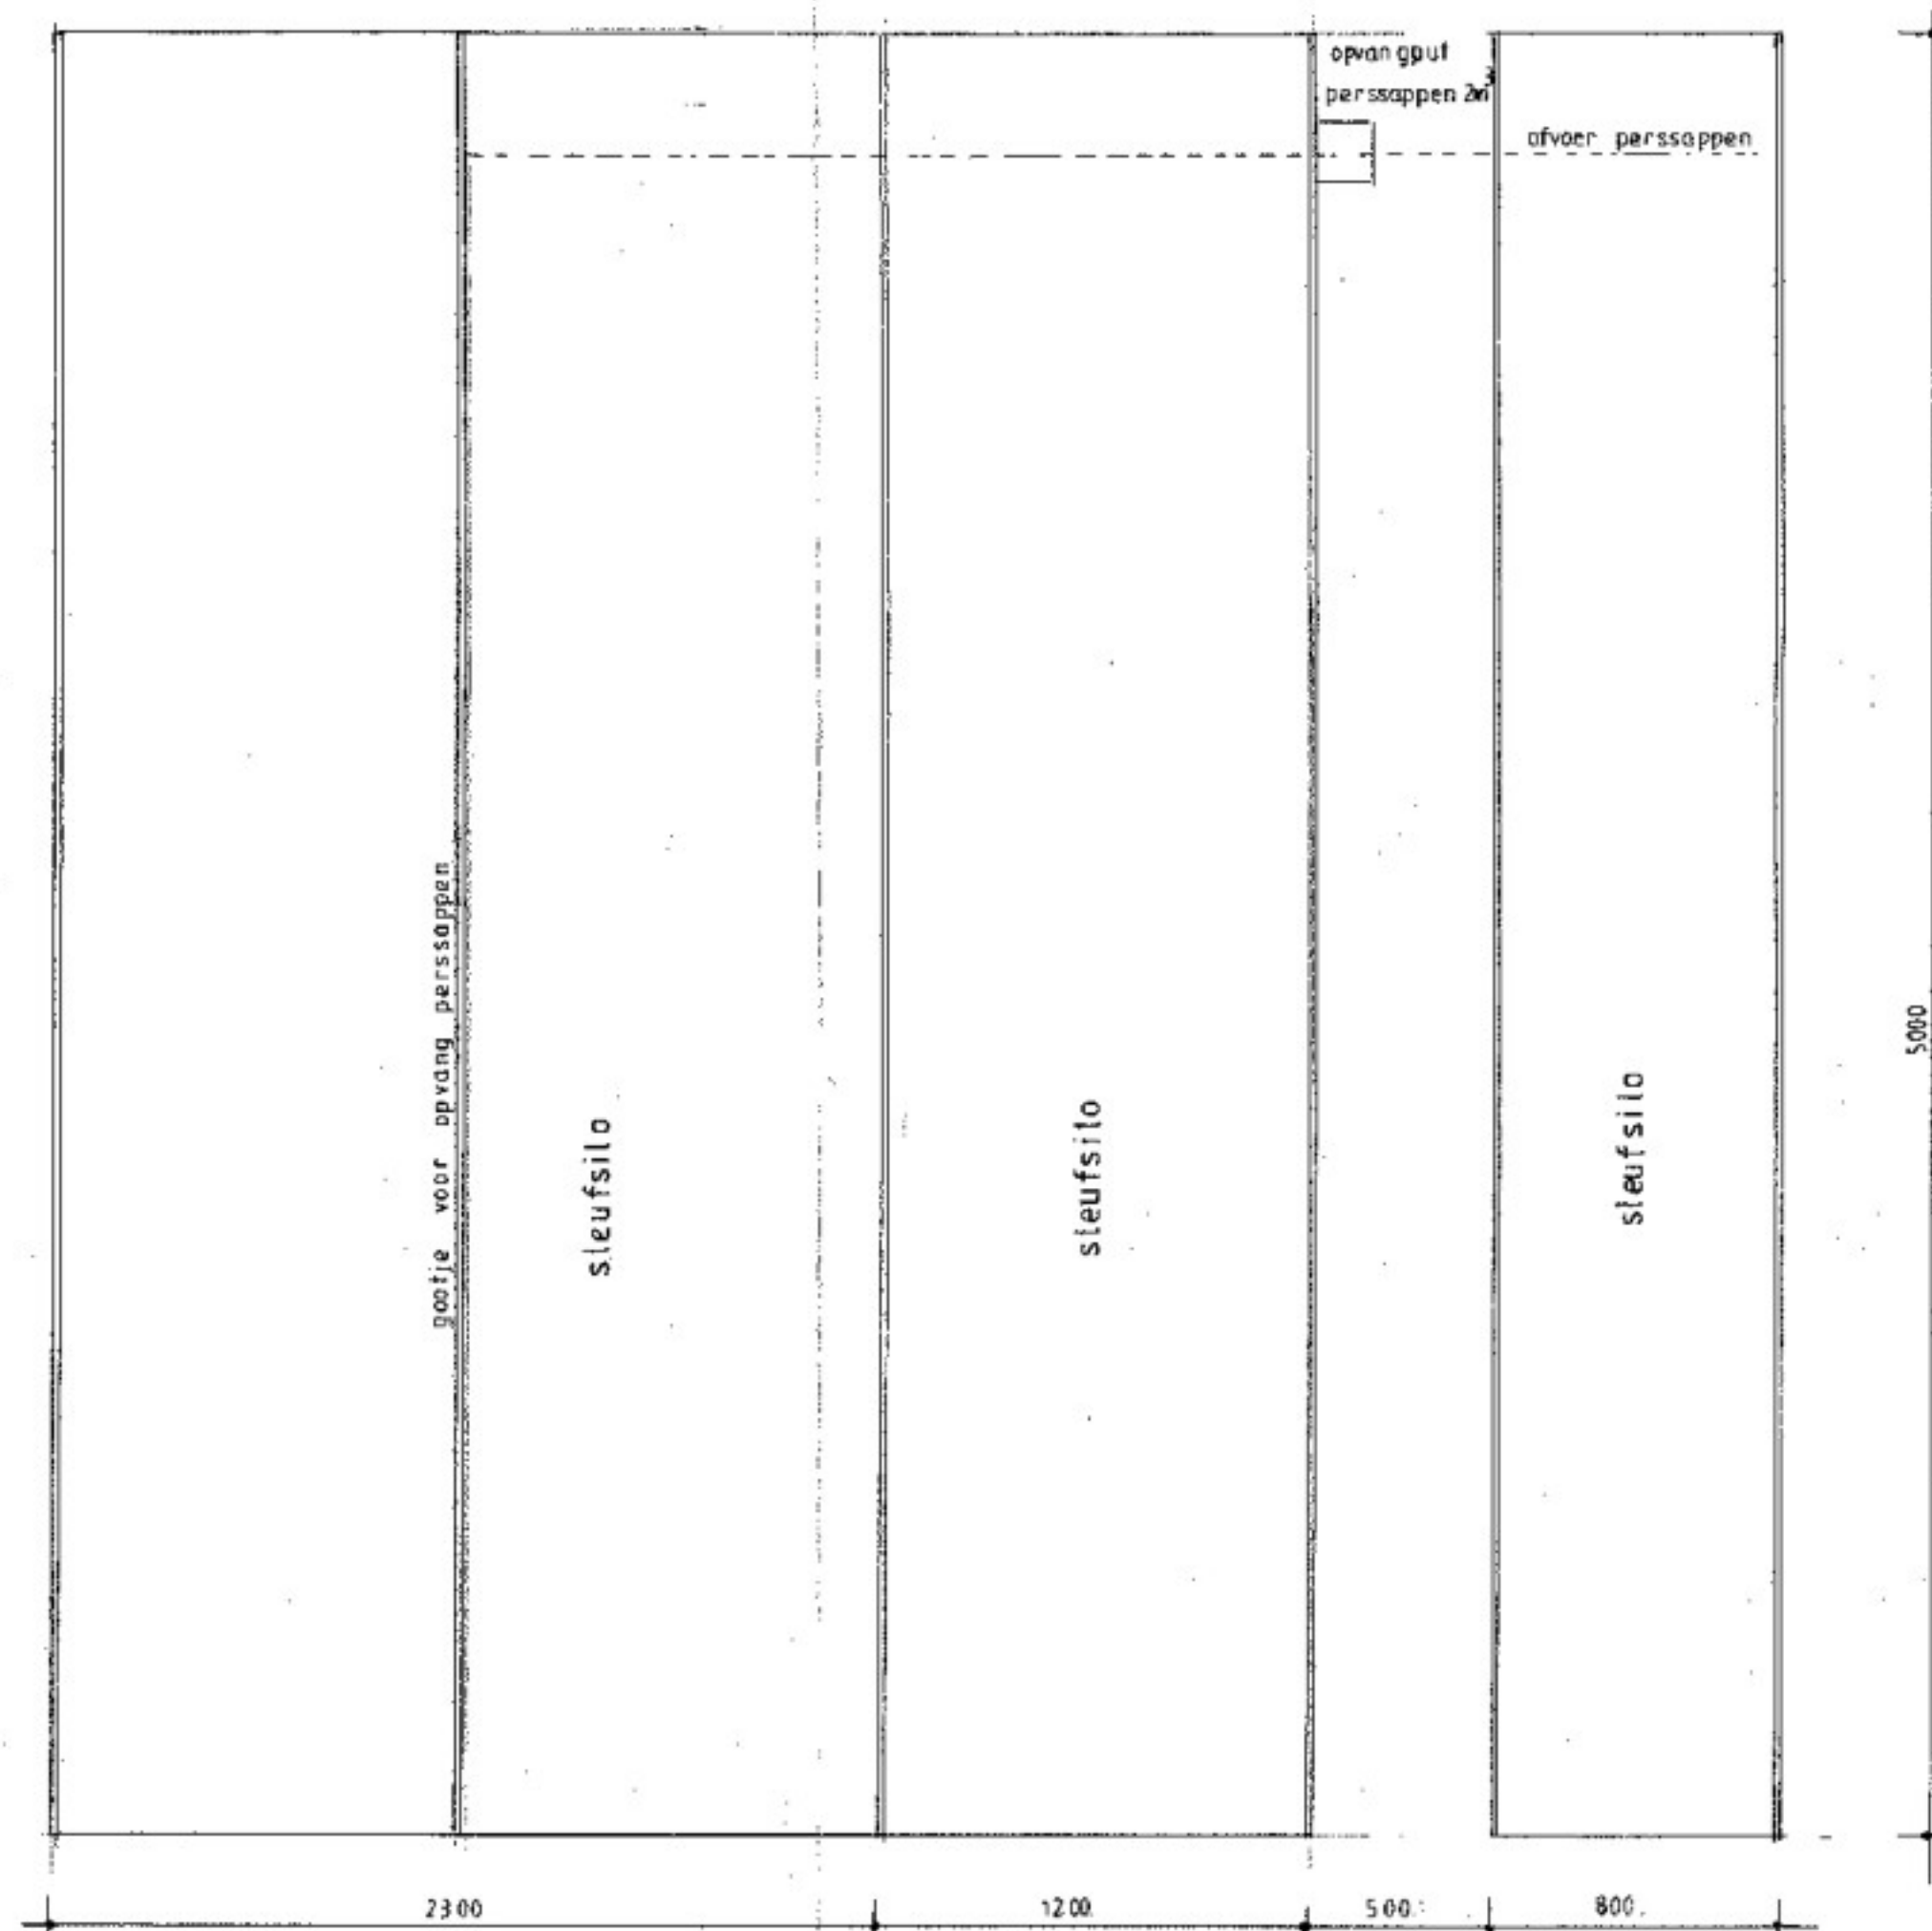
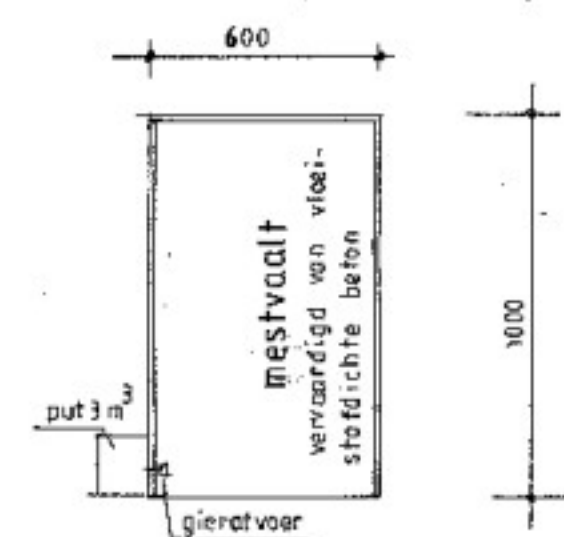


RENVOOI

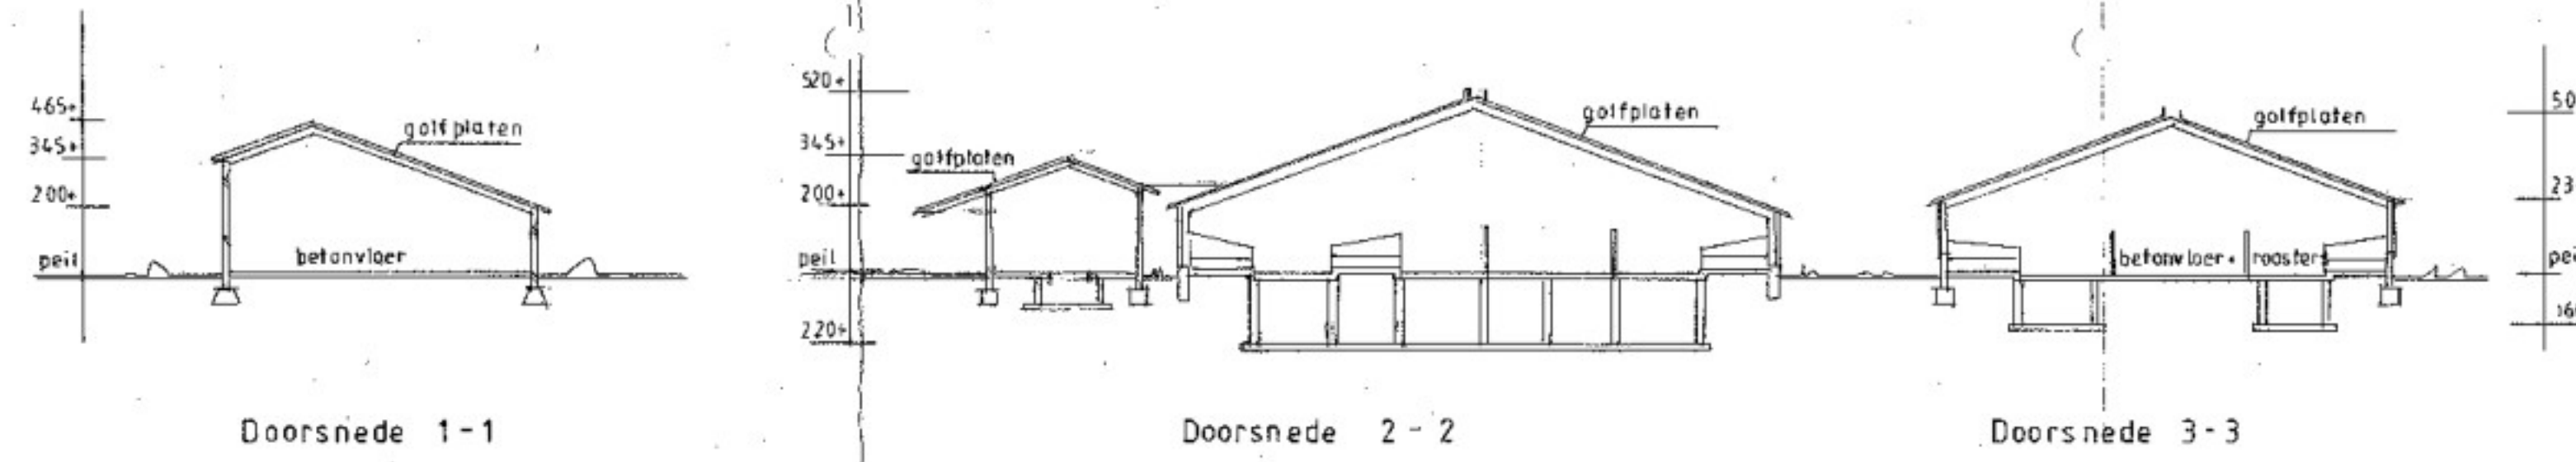

- A Poederblusser 12 kg
- \* B Olievat 60 liter
- C Compressor 3 KW
- D Lastrafo 2,2 KW
- E Diverse handgereedschappen 5 KW
- F Gewasbeschermingsmiddelenkast inhoud ca 30kg  
12 kg fungiciden 12 kg herbiciden 6 kg insecticiden
- G Traktor 66 KW 88 KW 45 KW
- \* H Dieselolietank 2200 liter met elec. pomp 0,2 KW
- \* I Oliekannen 60 liter
- J Melkpomp 0,5 KW
- K Dompelpomp 1 KW
- L Boiler 2 KW
- M Melktank 8000 liter met roermotor 0,2 KW
- N Warmteterugwinning 0,5 KW
- O Vacuumpomp 4 KW
- P Koelaggregaat 8,82 KW 16 kJ R 22
- Q Krachtvoerbak 0,15 KW
- R Voervijzel 1,1 KW
- S Polyester voersilo
- T Polyester kunstmestlo 12 ton
- U Beregeningspomp 21 KW
- V Pompputten

aantal	electrisch vermogen	warmte vermogen	verbrandings motoren
2			
1	3 KW		
1	2,2 KW		
1	5 KW		
3			199 KW
1	0,2 KW		
1	0,5 KW		
1	1 KW		
1	2 KW		
1	0,2 KW		
1	0,5 KW		
1	4 KW		
1	8,82 KW		
3	0,45 KW		
1	1,1 KW		
3			
1	21 KW		
	49,97 KW		199 KW

\* geplaatst in vloestofdichte bak

gebouw	1	2	3		
aantal tierplaten	130	76			
aantal dieren	130 melkkoeien	2 melkkoeien			
vloer constructie	betonvloer	stalen vloer + roosters	betonvloer + roosters		
wand constructie	metalen	metalen	metalen		
dakbedekking	golfsplaten	golfsplaten	golfsplaten		
naakthoogte	465	520	500		
ventilatie	natuurlijk	natuurlijk			
mestopslag		1250 m <sup>3</sup>	250 m <sup>3</sup>		

**Pijnenburg**  
Agrarisch Adviesbureau BV

Opdrachtgever: Mts Hoogendoorn  
Heldenseweg 5  
5759 RP Helenaveen

Project: aanvraag vergunning  
Natuurbeschermingswet 1998

Getekend: J. 1. 2005  
Schaal: 1:200  
Datum: 23-11-2005  
Gewijzigd: 85 x 120  
Formaat: Nr.

Handtekening



## Toelichting grondslagen

In dit document kunt u secties vinden die onleesbaar zijn gemaakt. Deze informatie is achterwege gelaten op basis van de Wet open overheid (Woo). De letter die hierbij is vermeld correspondeert met de bijbehorende grondslag in onderstaand overzicht.

### **J** Art. 5.1 lid 2 sub e

Het belang van de openbaarmaking van deze informatie weegt niet op tegen het belang van de eerbiediging van de persoonlijke levenssfeer van betrokkenen