


Legenda

- Kadastrale gegevens d.d. 07-02-2025
- Grens ontgrondingsvergunning
- Grens inrichting
- Lokatie profiel
- Deelgebied Zandwinning
- Deelgebied Winning Zijveling
- Deelgebied Reconstructie
- Deelgebied Deeloplevering onder water (huidige hoogteligging)
- Deelgebied Deeloplevering boven water (huidige hoogteligging)
- Deelgebied Inrichting installatieterrein na afronding zandwinning
- Contouren ontgronding
- Zone overgang taludwijziging talud 1:4 naar 1:3 / 1:5

Project	L027 | Lingemeer 1	Datum	08-06-2026
		Getekend	[redacted]
Onderdeel	Ontgrondingstekening Lingemeer 1	Schaal	1:500/2.000
Tekening nr.	L027023	Status	Definitief
Opmerking(en)	Coördinaatsysteem RD (x,y) en NAP (z) Maten in meters, tenzij anders vermeld	Formaat	A0
		Blad	1 van 2
Afdeling	Gebiedsontwikkeling		


04	17-08-2026	FM	Overgang ontgrondingstalud 1:4 naar 1:3 / 1:5 aangeduid
03	14-08-2026	FM	Meer dwarsprofielen en detailniveau aand dwarsprofielen toegevoegd, inrichting installatieterrein toegevoegd
02	17-08-2026	FM	Dwarsprofiel D2 veranderd naar D1, status van de tekening veranderd naar Definitief
R00	08-06-2026	FM	Ontgrondingstekening Lingemeer 1

DP01

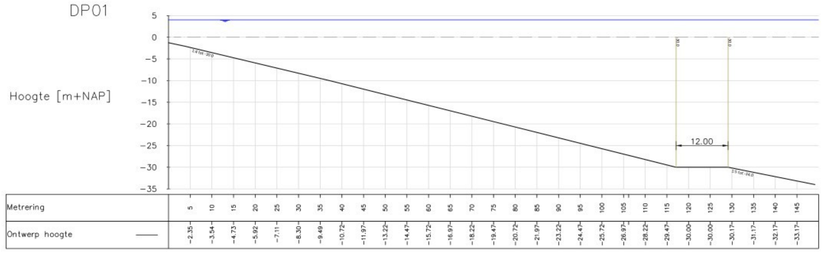


Metrering	5	10	15	20	25	30	35	40	45	50	55	60	65	70	75	80	85	90	95	100	105	110	115	120	125	130	135	140	145
Ontwerp hoogte	−2.35	−3.54	−4.73	−5.92	−7.11	−8.30	−9.49	−10.72	−11.97	−13.22	−14.47	−15.72	−16.97	−18.22	−19.47	−20.72	−21.97	−23.22	−24.47	−25.72	−26.97	−28.22	−29.47	−30.00	−30.00	−30.17	−31.17	−32.17	−33.17

DP02

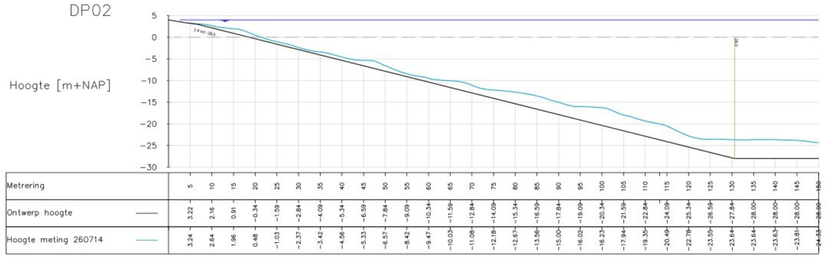


Metrering	5	10	15	20	25	30	35	40	45	50	55	60	65	70	75	80	85	90	95	100	105	110	115	120	125	130	135	140	145	150
Ontwerp hoogte	3.22	2.16	0.91	−0.34	−1.59	−2.84	−4.09	−5.34	−6.59	−7.84	−9.09	−10.34	−11.59	−12.84	−14.09	−15.34	−16.59	−17.84	−19.09	−20.34	−21.59	−22.84	−24.09	−25.34	−26.59	−27.84	−28.00	−28.00	−28.00	−28.00
Hoogte meting 260714	3.24	2.64	1.96	0.48	−1.03	−2.37	−3.42	−4.56	−5.33	−6.57	−8.42	−9.47	−10.03	−11.08	−12.18	−12.67	−13.56	−15.00	−16.02	−16.23	−17.44	−19.35	−20.49	−22.78	−23.56	−23.64	−23.63	−23.81	−24.33	−24.33

DP03

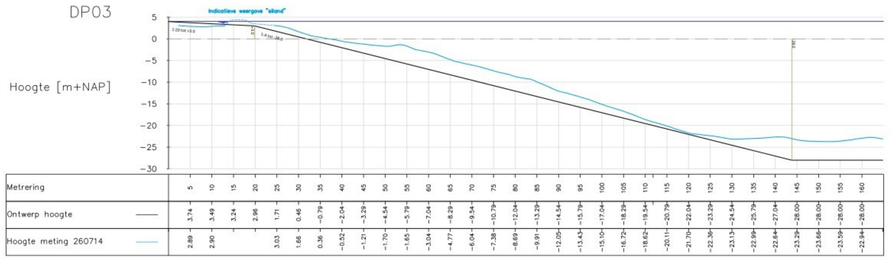


Metrering	5	10	15	20	25	30	35	40	45	50	55	60	65	70	75	80	85	90	95	100	105	110	115	120	125	130	135	140	145	150	155	160
Ontwerp hoogte	3.74	3.49	3.24	2.96	1.71	0.46	−0.79	−2.04	−3.29	−4.54	−5.79	−7.04	−8.29	−9.54	−10.79	−12.04	−13.29	−14.54	−15.79	−17.04	−18.29	−19.54	−20.79	−22.04	−23.29	−24.54	−25.79	−27.04	−28.00	−28.00	−28.00	−28.00
Hoogte meting 260714	2.89	2.90	3.03	1.66	0.36	−0.52	−1.21	−1.70	−1.65	−3.04	−4.77	−6.04	−7.38	−8.69	−9.91	−12.05	−13.43	−15.19	−16.72	−18.62	−20.11	−21.70	−23.36	−23.13	−22.99	−22.64	−23.29	−23.66	−23.59	−22.94		

DP04

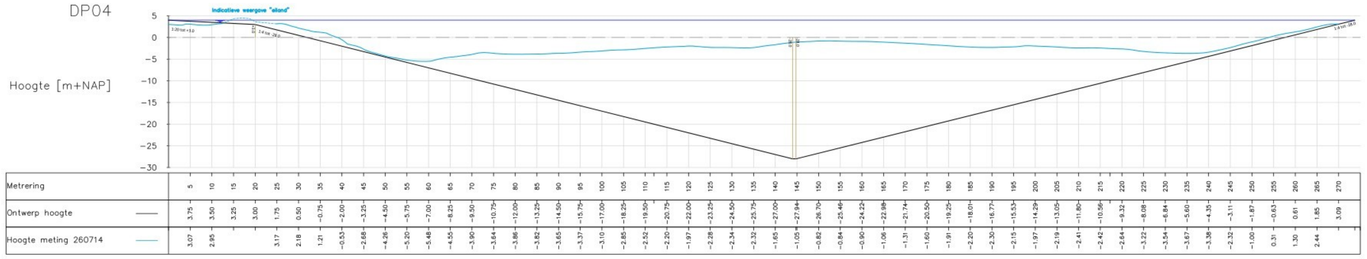


Metrering	5	10	15	20	25	30	35	40	45	50	55	60	65	70	75	80	85	90	95	100	105	110	115	120	125	130	135	140	145	150	155	160	165	170	175	180	185	190	195	200	205	210	215	220	225	230	235	240	245	250	255	260	265	270
Ontwerp hoogte	3.75	3.50	3.25	3.00	1.75	0.50	−0.75	−2.00	−3.25	−4.50	−5.75	−7.00	−8.25	−9.50	−10.75	−12.00	−13.25	−14.50	−15.75	−17.00	−18.25	−19.50	−20.75	−22.00	−23.25	−24.50	−25.75	−27.00	−27.94	−28.70	−28.49	−24.23	−22.89	−21.74	−20.50	−19.25	−18.01	−16.77	−15.53	−14.29	−13.05	−11.80	−10.56	−9.32	−8.08	−6.84	−5.60	−4.35	−3.11	−1.87	−0.63	0.61	1.85	3.08		
Hoogte meting 260714	3.07	2.85			3.17	2.18	1.21	−0.53	−2.68	−4.26	−5.20	−5.48	−4.55	−3.80	−3.64	−3.86	−3.82	−3.65	−3.37	−3.10	−2.85	−2.52	−2.20	−1.97	−2.28	−2.34	−2.32	−1.65	−1.05	−0.82	−0.84	−0.90	−1.06	−1.31	−1.60	−1.91	−2.20	−2.30	−2.15	−1.97	−2.19	−2.41	−2.42	−2.64	−3.22	−3.54	−3.67	−3.38	−2.32	−1.00	0.31	1.30	2.44			

DP05

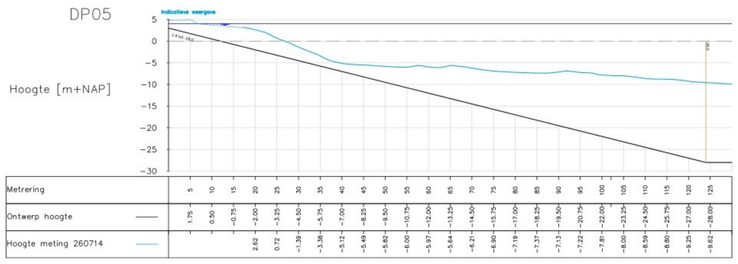


Metrering	5	10	15	20	25	30	35	40	45	50	55	60	65	70	75	80	85	90	95	100	105	110	115	120	125
Ontwerp hoogte	1.75	0.50	−0.75	−2.00	−3.25	−4.50	−5.75	−7.00	−8.25	−9.50	−10.75	−12.00	−13.25	−14.50	−15.75	−17.00	−18.25	−19.50	−20.75	−22.00	−23.25	−24.50	−25.75	−27.00	−28.00
Hoogte meting 260714	2.62	0.72	−1.39	−3.38	−5.12	−5.49	−5.82	−6.00	−5.97	−5.64	−4.21	−6.90	−7.19	−7.37	−7.13	−7.22	−7.81	−8.00	−8.59	−8.80	−9.25	−9.62	−9.62		

DP06

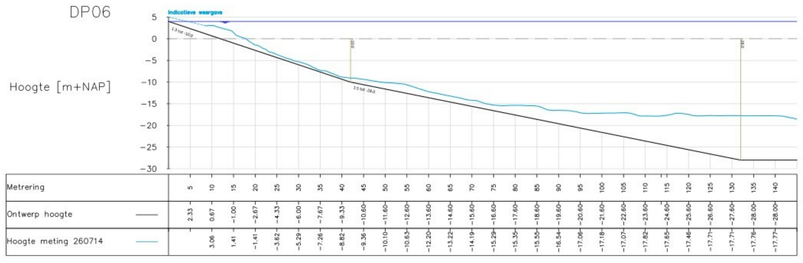


Metrering	5	10	15	20	25	30	35	40	45	50	55	60	65	70	75	80	85	90	95	100	105	110	115	120	125	130	135	140
Ontwerp hoogte	2.33	0.67	−1.00	−2.67	−4.33	−6.00	−7.67	−9.33	−10.60	−11.60	−12.60	−13.60	−14.60	−15.60	−16.60	−17.60	−18.60	−19.54	−20.60	−21.60	−22.60	−23.60	−24.60	−25.60	−26.60	−27.60	−28.00	−28.00
Hoogte meting 260714	3.06	1.41	−1.41	−3.62	−5.29	−7.26	−8.82	−9.38	−10.10	−10.63	−12.20	−13.22	−14.19	−15.29	−15.55	−16.54	−17.06	−17.18	−17.07	−17.82	−17.62	−17.46	−17.71	−17.71	−17.77	−17.78	−17.77	−17.77

DP07

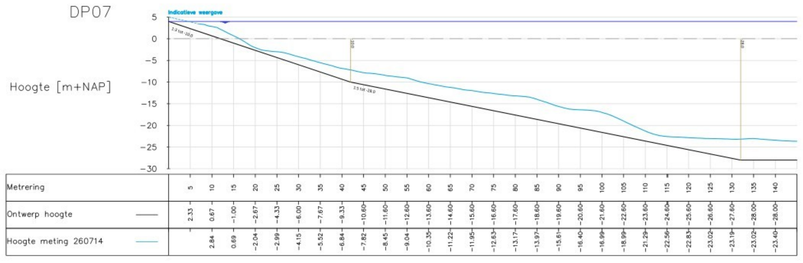


Metrering	5	10	15	20	25	30	35	40	45	50	55	60	65	70	75	80	85	90	95	100	105	110	115	120	125	130	135	140
Ontwerp hoogte	2.33	0.67	−1.00	−2.67	−4.33	−6.00	−7.67	−9.33	−10.60	−11.60	−12.60	−13.60	−14.60	−15.60	−16.60	−17.60	−18.60	−19.60	−20.60	−21.60	−22.60	−23.60	−24.60	−25.60	−26.60	−27.60	−28.00	−28.00
Hoogte meting 260714	2.84	0.69	−2.04	−2.98	−4.15	−5.52	−6.84	−7.82	−8.45	−9.04	−10.35	−11.22	−11.95	−12.63	−13.17	−13.97	−15.61	−16.40	−16.99	−18.99	−21.29	−22.56	−22.83	−23.02	−23.19	−23.02	−23.40	−23.40

DP08

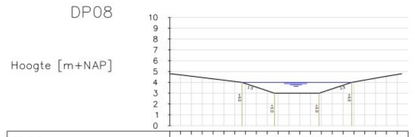


Metrering	1	2	3	4	5	6	7	8	9	10	11	12	13	14	15	16	17	18	19	20	21
Ontwerp hoogte	4.69	4.57	4.45	4.33	4.20	4.08	3.89	3.56	3.23	3.00	3.00	3.00	3.00	3.07	3.40	3.74	4.04	4.22	4.39	4.56	4.73

DP09

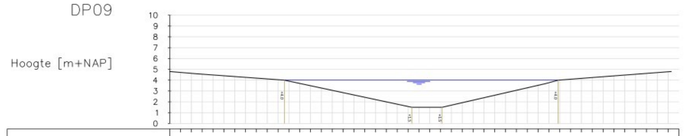

Metrering	1	2	3	4	5	6	7	8	9	10	11	12	13	14	15	16	17	18	19	20	21	22	23	24	25	26	27	28	29	30	31	32	33	34	35	36	37	38	39	40	41	42	43	44	45	46
Ontwerp hoogte	4.72	4.63	4.55	4.48	4.40	4.33	4.28	4.19	4.12	4.04	3.91	3.70	3.49	3.28	3.06	2.85	2.64	2.43	2.21	2.00	1.79	1.57	1.50	1.50	1.50	1.70	1.90	2.10	2.15	2.28	2.38	2.81	3.04	3.07	3.30	3.53	3.77	4.00	4.09	4.17	4.24	4.32	4.40	4.47	4.55	4.62	4.70	4.78

DP10

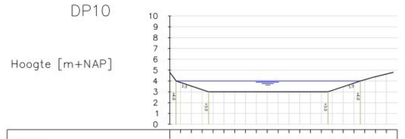

Metrering	1	2	3	4	5	6	7	8	9	10	11	12	13	14	15	16	17	18	19	20
Ontwerp hoogte	3.86	3.53	3.19	3.00	3.00	3.00	3.00	3.00	3.00	3.00	3.00	3.00	3.00	3.00	3.13	3.47	3.80	4.13	4.47	4.80	4.64

(Schaal 1:500)
0 5 10 15 20m

(Schaal 1:200)
0 2 4 6 8m

Legenda profielen
Ontwerp
Waterspiegel +0m NAP
Huidige bodemligging

Project	L027 | Lingemeer 1	Datum	08-05-2026
		Getekend	FM
Onderdeel	Ontgrondingstekening Lingemeer 1 – dwarsprofielen	Schaal	1:200/500
Tekening nr.	L027003	Status	Definitief
Opmerking(en)	Coördinatensysteem RD (x,y) en NAP (z) Maten in meters, tenzij anders vermeld	Formaat	A0
		Blad	2 van 2

Afdeling: Gebiedsontwikkeling

04	11-06-2026	FM	Gedigitaliseerd
03	11-06-2026	FM	Gedigitaliseerd van 25_Bijlage_Dwarsprofielen_Lingemeer_1.pdf
02	11-06-2026	FM	Gedigitaliseerd van 25_Bijlage_ver_de_tekening_verwerkt.pdf
REV	08-06-2026	FM	Ontgrondingstekening Lingemeer 1