



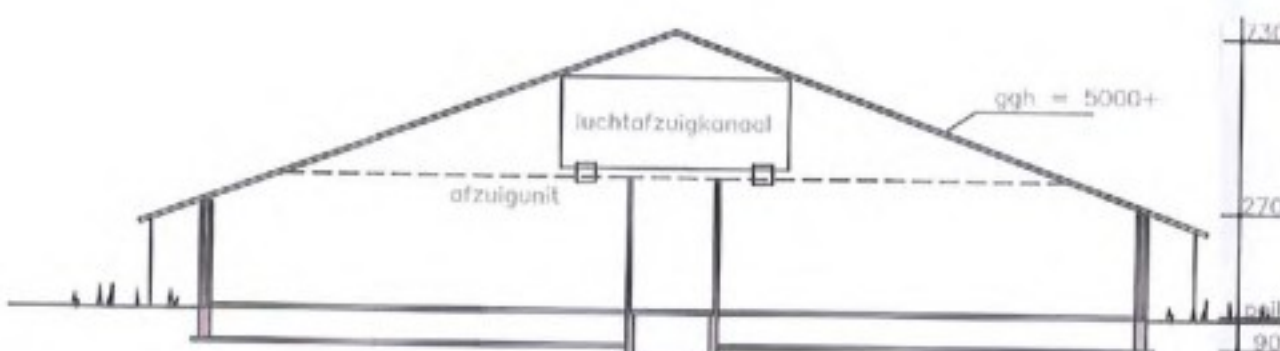

Schema chemisch luchtwater BWL 2007.01



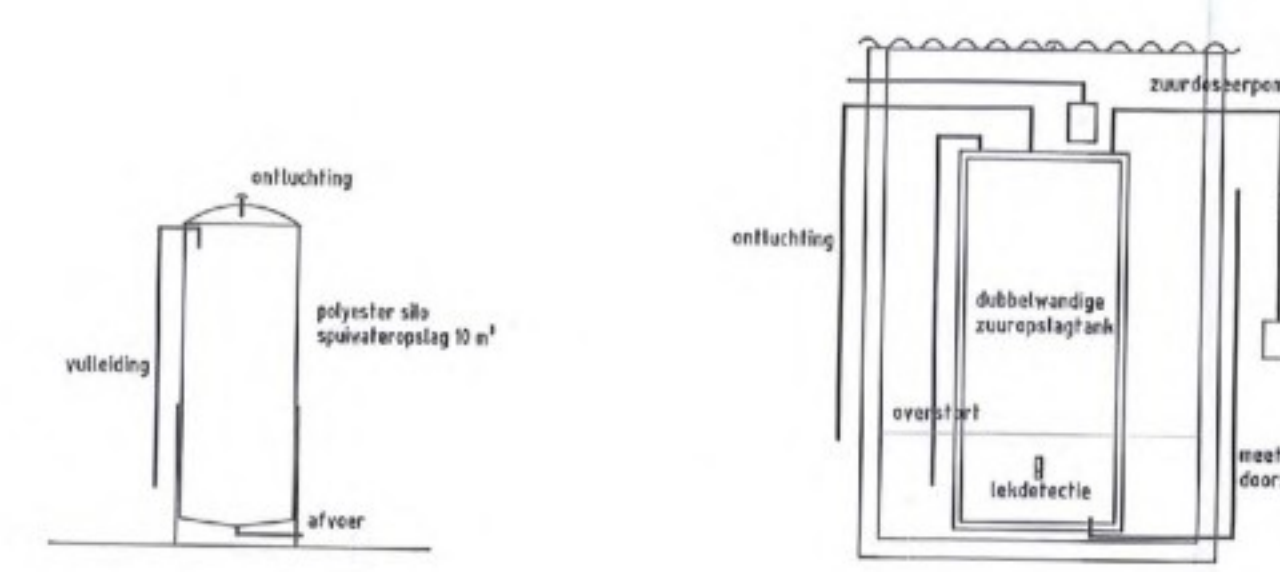


langsdoorsnede 9,11


doorsnede 5

Zuuropslagtank

overige deel aanvraag zie blad 1

 HENDRIX UTD <i>a fluitenco company</i>	Hendrix UTD bv Postbus 1 5630 MA Eindhoven telefoon: 0455 - 569211 telefax: 0455 - 678125	Projectleider: <div style="background-color: black; color: white; text-align: center; padding: 5px;">  </div>
	<div style="background-color: black; color: white; text-align: center; padding: 5px;">  </div>	

longsdoorsnede 5

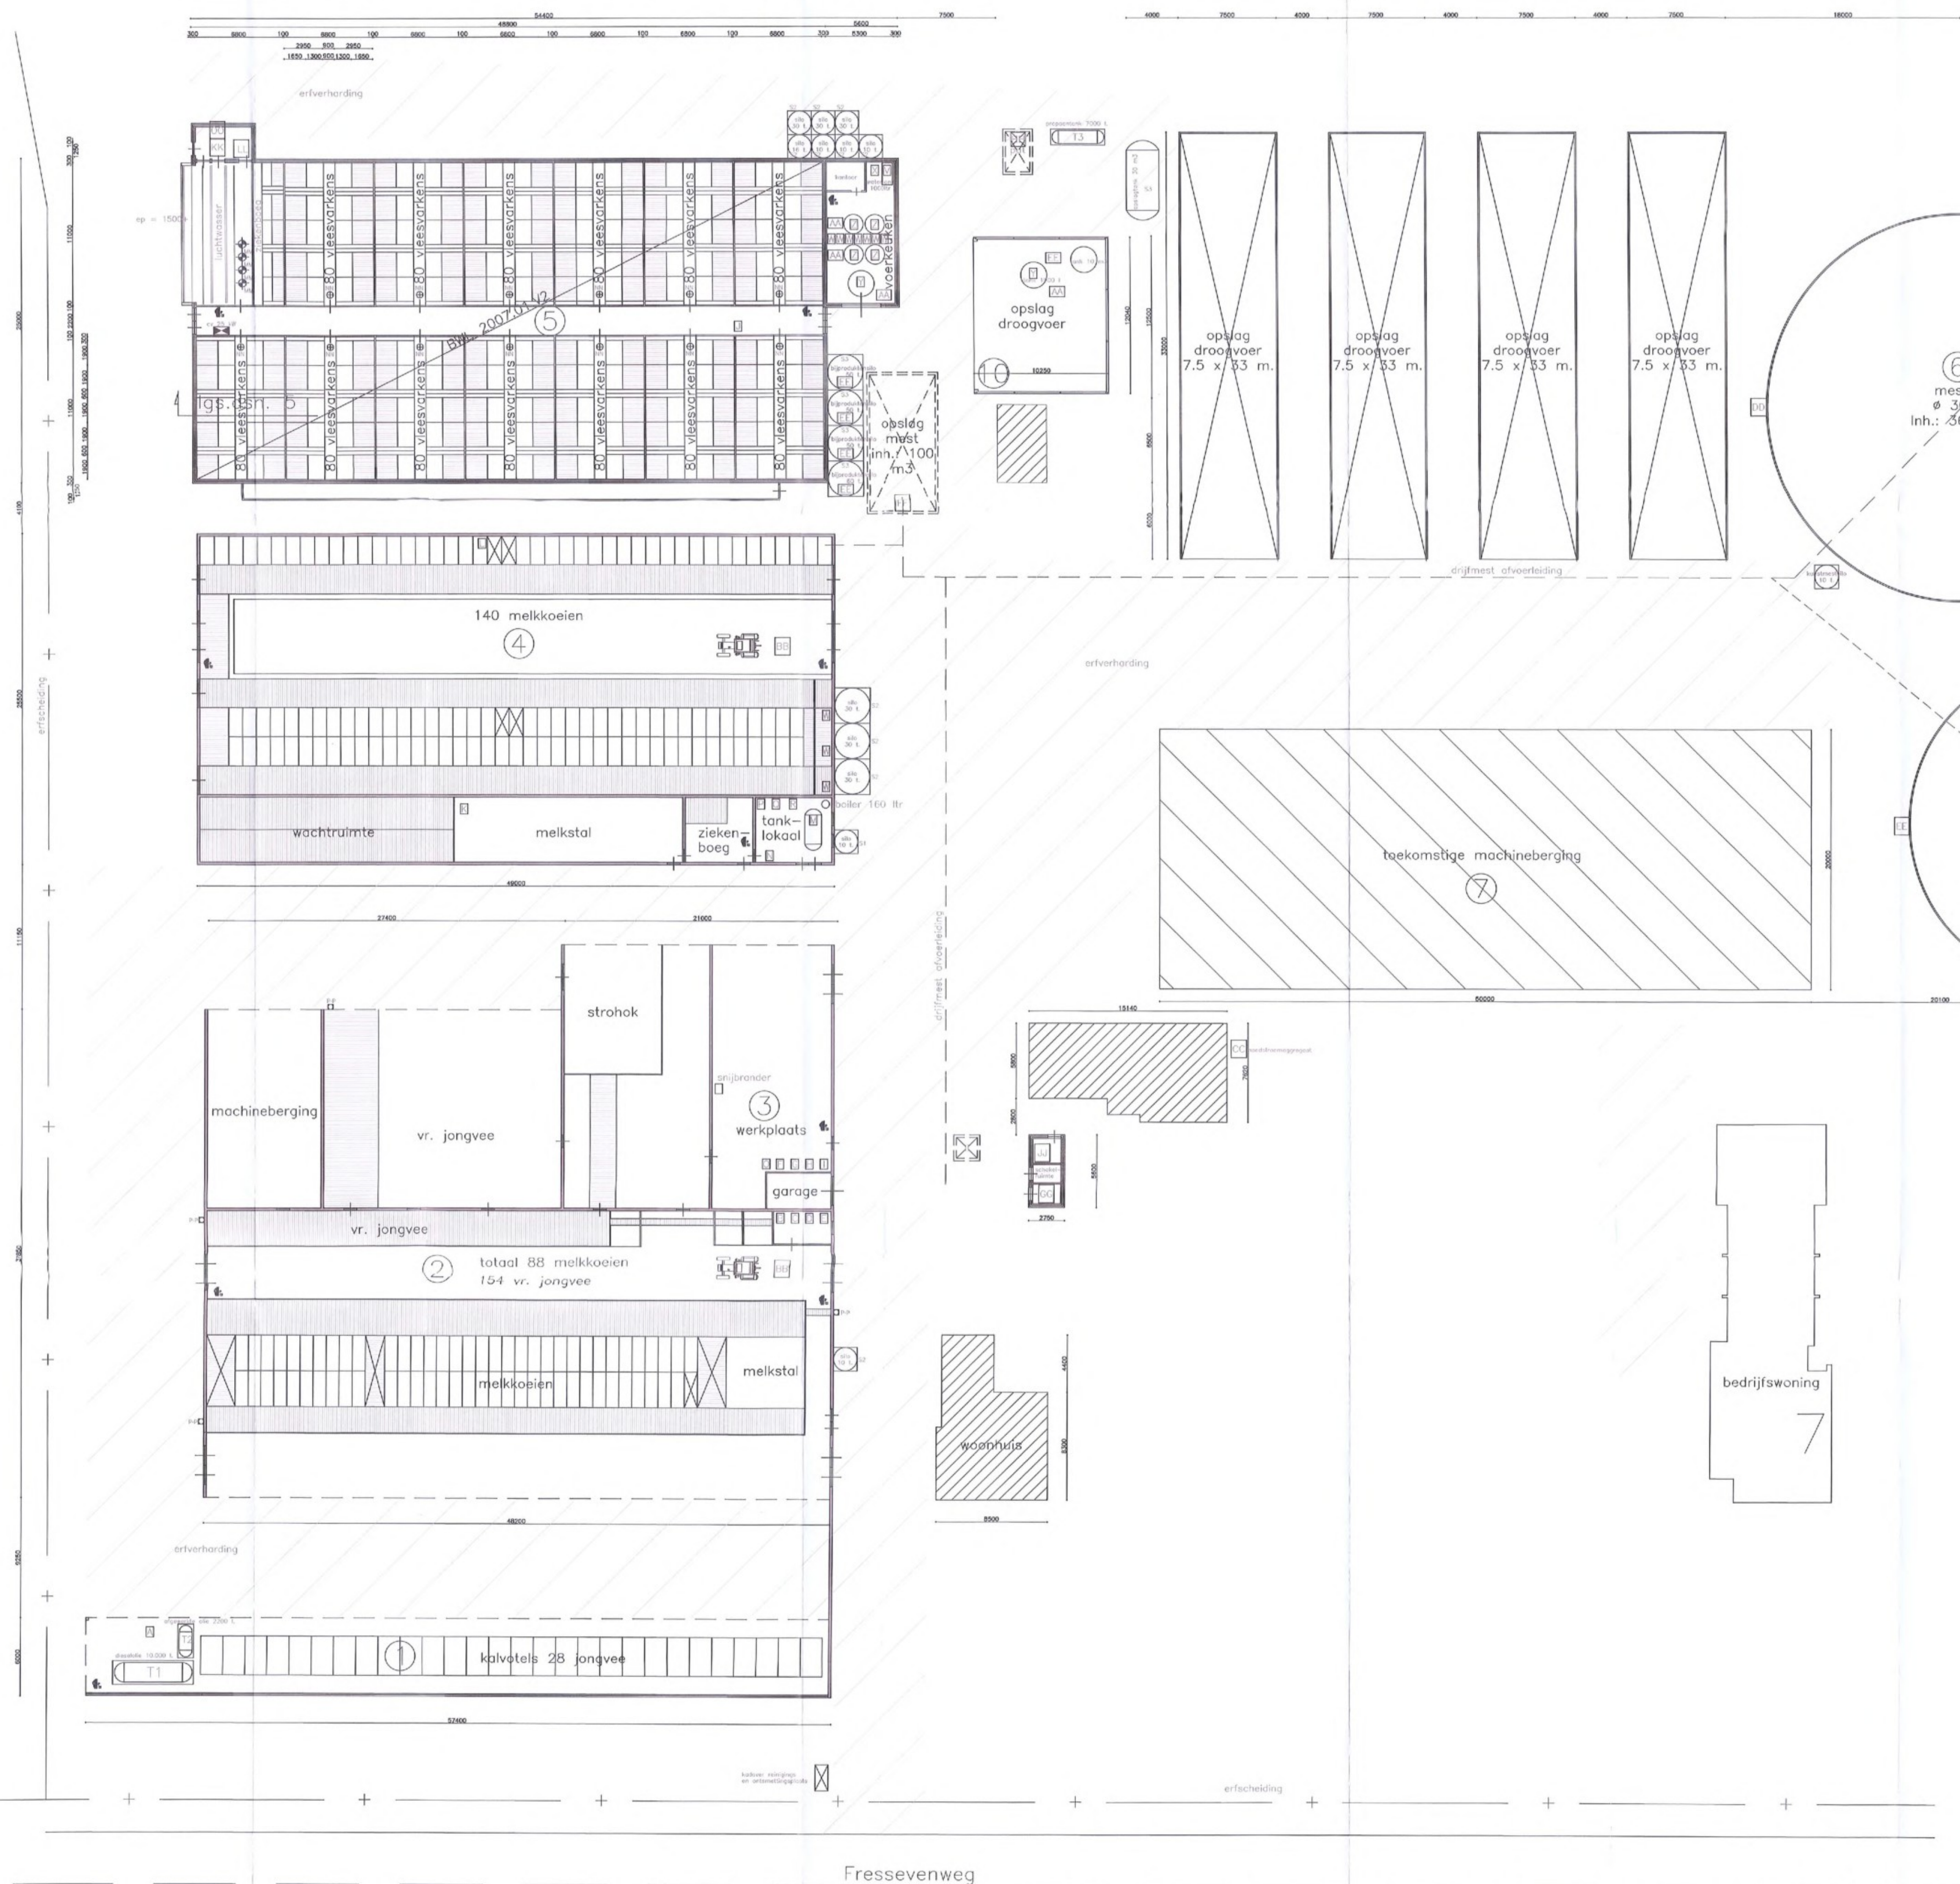

overige plattegronden + doorsneden + situatie zie blad 2

toekenningsplan									
Nr.	Benaming	Vloer- constructie	Wind- constructie	Muurpl. hoogte	Dak- constructie	Hok- hoogte	Soort dieren	Aantal plaatsen	Aantal te houden
7	machineberging	beton	beton	4000+	zeil	9000+	-----	-----	-----
6	melkstal's	beton	beton	4000+	zeil	9000+	-----	-----	-----
5	voerinstal	beton	metaleer	2700+	golfschalen	7300+	vleesvarkens	1040	1040
4	rundveestal	beton	metaleer	2300+	golfschalen	7300+	melkkoeien	140	140
3	machineberging	beton	metaleer	2500+	golfschalen	7300+	-----	-----	-----
2	rundveestal	beton	metaleer	2300+	golfschalen	7300+	melkkoeien vr. jongvee	88 154	88 154
1	rundveestal	beton	metaleer/	2200+	golfschalen	3800+	vr. jongvee	28	28
RENVOOI STALLEN		RENVOOI STALLEN	RENVOOI MOTOREN						

RENVOOI PICTOGRAMMEN			
Pict.	Benaming	Aantal	Capaciteit
	Ventilator		
	Pomp		
	Gasleiding		
	Medicijnstrijdmiddel		
	C.V. ketel	1	25 kW
	Ole of Gaslek	3	2000 l. + 1000 l. + 1000 l.
	Brandblusser	11	pg 12
	Hetelektronen		

Hendrix UTD by
Postbus 1
telefoon : 0485 - 55911
telefax : 0485 - 578125

Projectleider

BEDRIJFSGEGEVENS

Aard van de inrichting: **Varkens- en rundveehouderij**

Behorende bij de aanvraag vergunning wel milieubelever van: **Fressevenweg 7 5571 TP Bergeyk**

Adres van de inrichting: **Fressevenweg 7 5571 TP Bergeyk**

Tel. nr.: **M1438V** Gewijgd: **A** Per: **B**

Stad: **A** Schaal: **1:200** Get.: **C** Datum: **15-05-2014**

Nr.	Benaming	kW
OO 5	ventilator	0,5
NN 71	melkstal	0,1
MM 13	afzuigventilator	2,26
LL 8	ruisdecoyent	0,3
PK 18	cirkulatiepomp	2,2
JU 1	transformator	160
II 1	bergingings- pomp	16,4
HH 1	bergingings- pomp	35,7
GG 1	hydraulisch	3,80
FF 1	sluipingspomp	5,80
EE 1	fontein	7,50
DD 2	voertuig	15,6
CC 1	verwarming	200
BB 2	brander	100
AA 3	voertuig	3,00
Z 4	voertuig	1,50
Y 1	voertuig	11,00
X 1	compressor	7,50
W 10	droogoven	0,75
V 1	droogoven	0,37

Toelichting grondslagen

In dit document kunt u secties vinden die onleesbaar zijn gemaakt. Deze informatie is achterwege gelaten op basis van de Wet open overheid (Woo). De letter die hierbij is vermeld correspondeert met de bijbehorende grondslag in onderstaand overzicht.

J Art. 5.1 lid 2 sub e

Het belang van de openbaarmaking van deze informatie weegt niet op tegen het belang van de eerbiediging van de persoonlijke levenssfeer van betrokkenen