




DOORSNEDE GEBOUW 1

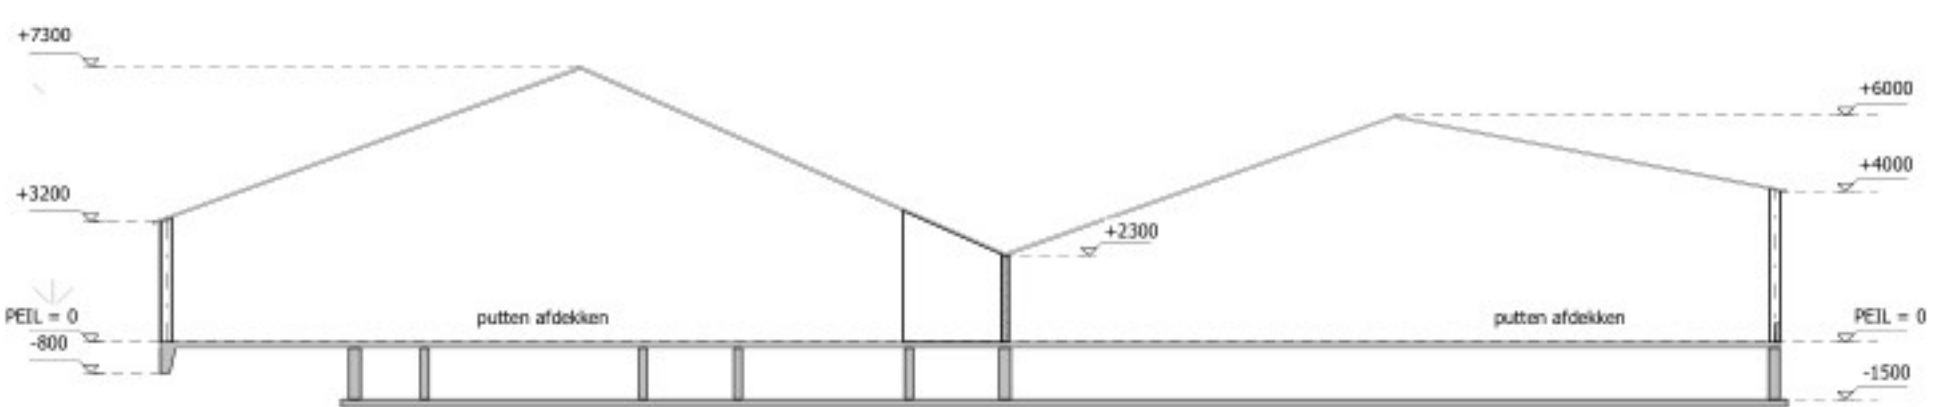



DOORSNEDE GEBOUW 2+3

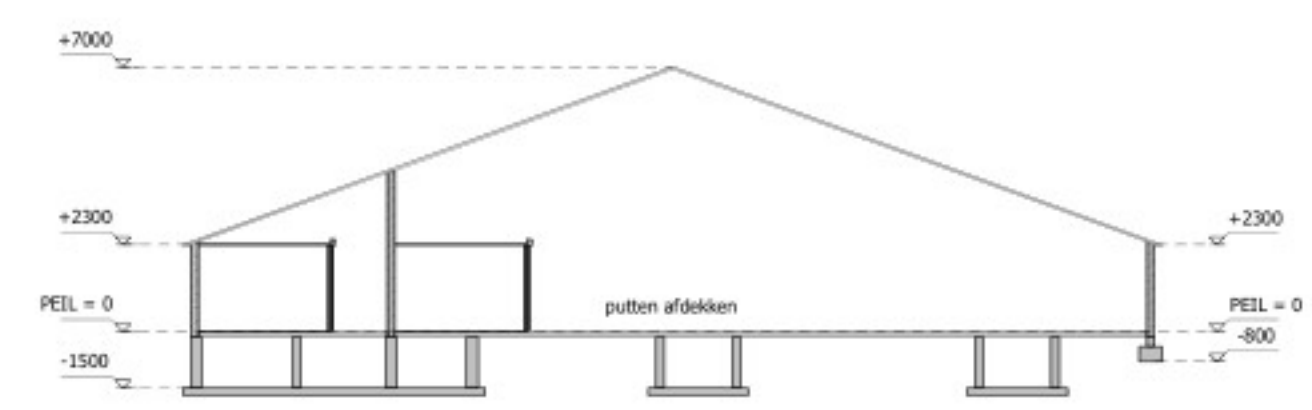


DOORSNEDE GEBOUW 4

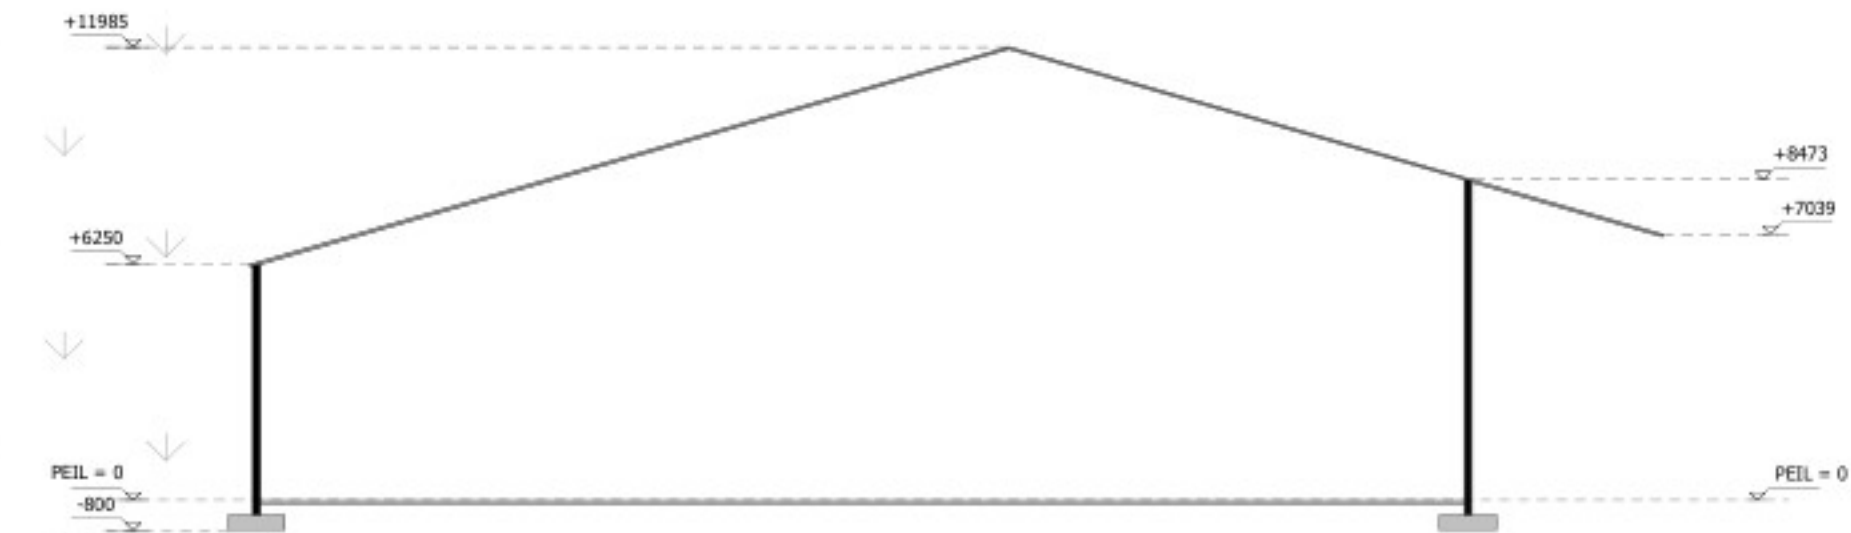

DOORSNEDE GEBOUW 5

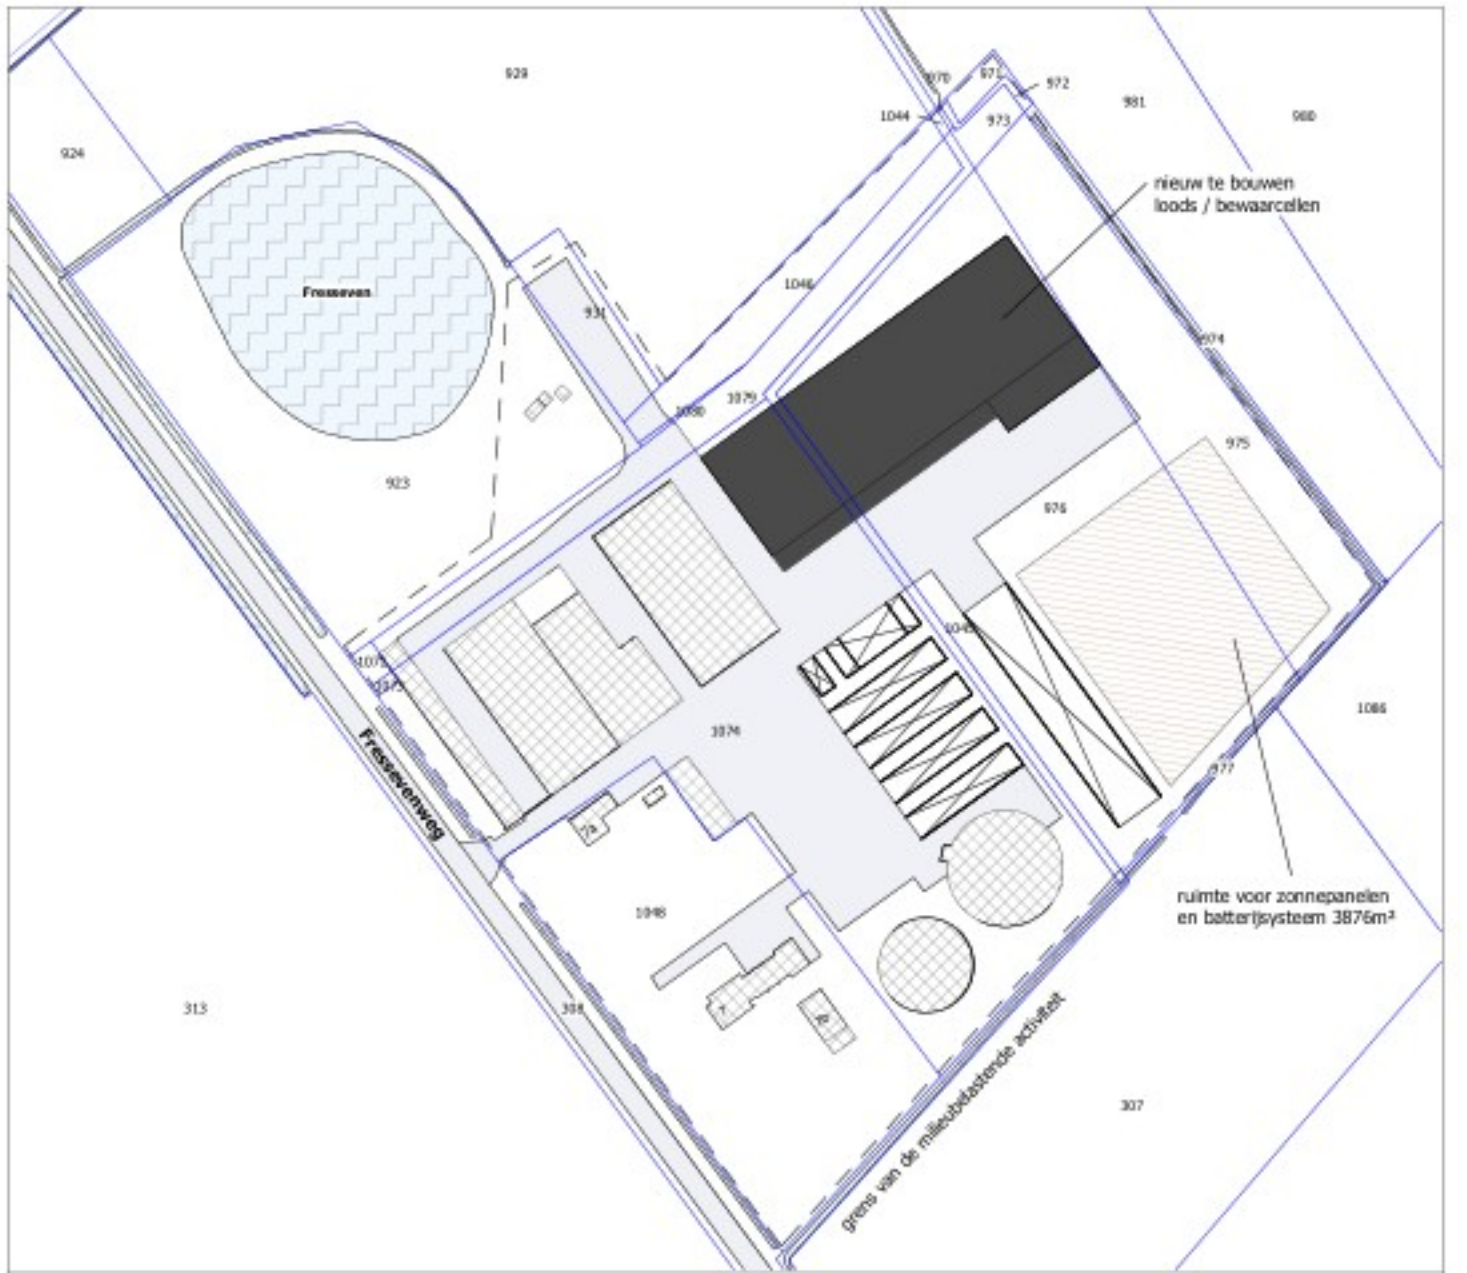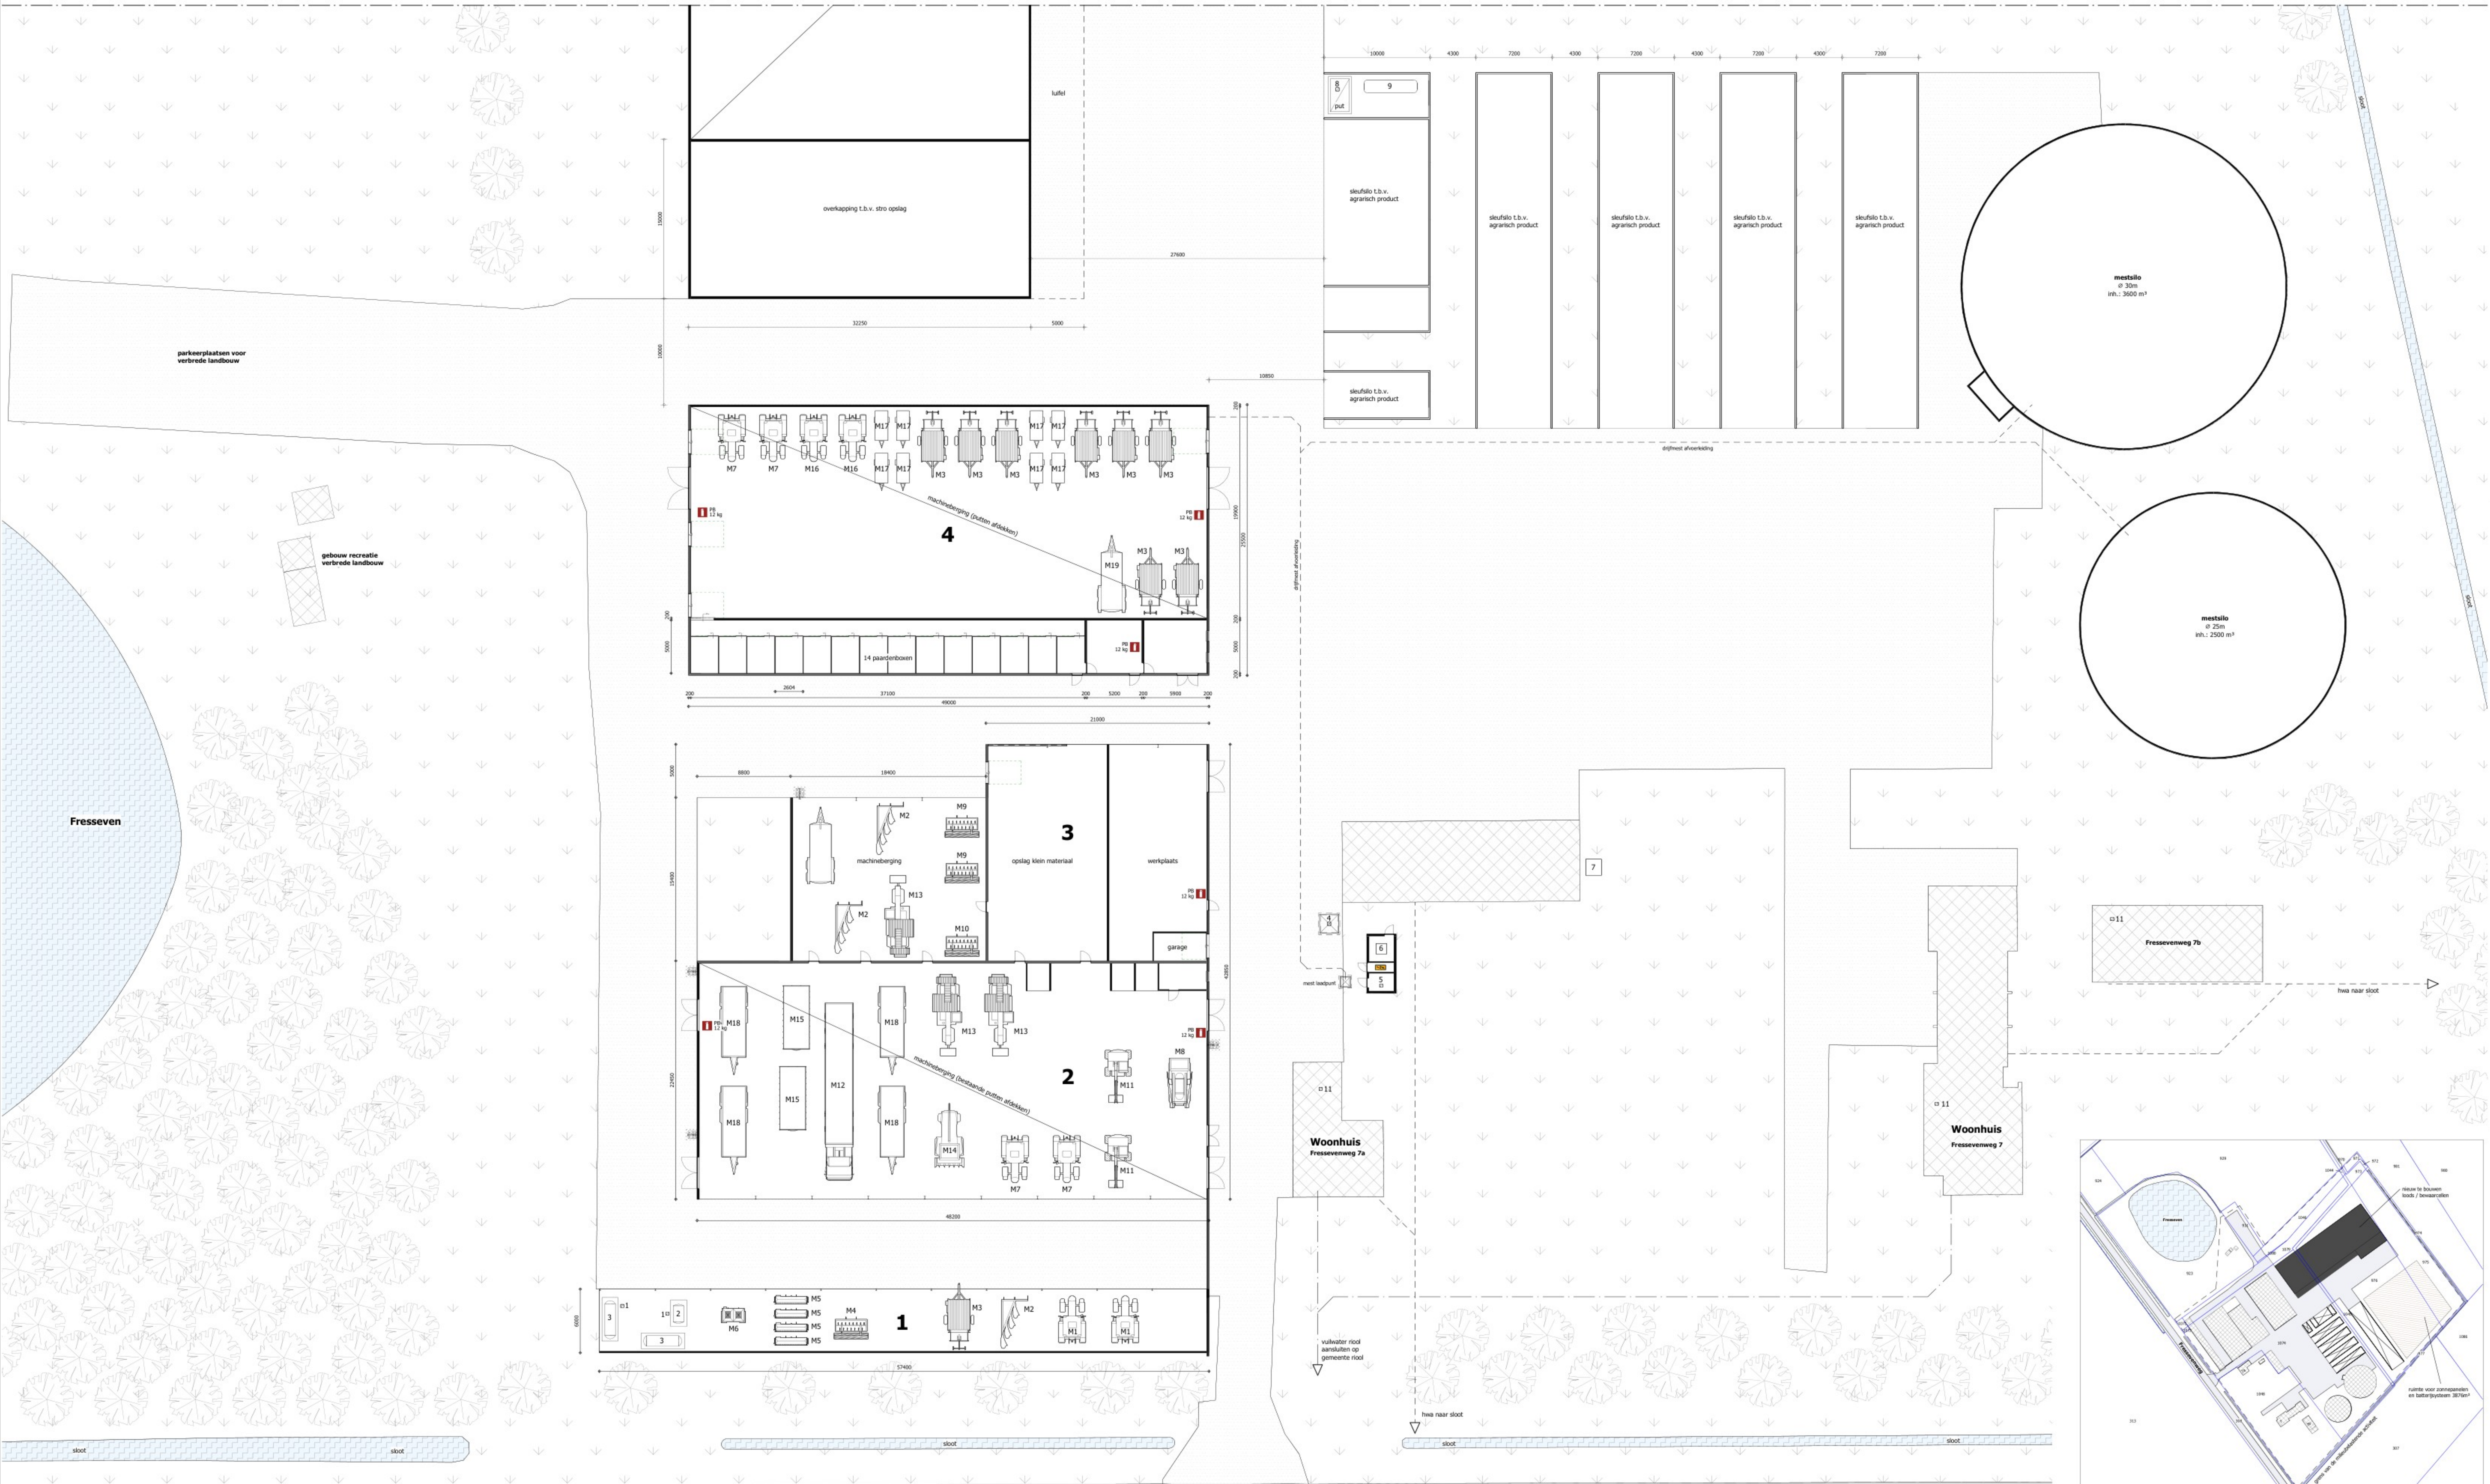

SITUATIE
Kadastrale gemeente: Bergelijk
Sectie/nummer(s): H / 970 U/m 975, 1045, 1046, 1048, 1071, 1073, 1074, 1079 & 1080
Schaal: 1:2000

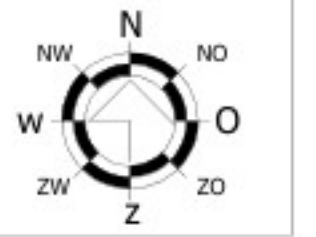

RENNOOI:		
overig / stookinstallaties		
NR.	AANTAL	OMSCHRIJVING
1	2	dieselpomp
2	1	afgevoerde olie (in lekbak)
3	2	dubbelwandige dieseltank (in lekbak)
4	1	berengingspomp
5	1	hydrotor
6	1	transformator
7	1	roodstroomaggregaat
8	1	berengingspomp
9	1	propaantank
10	1	hogedrukreiniger
11	3	CV ketel
		CAPACITEIT
		22000 ltr
		18,4 kW
		3,8 kW
		160 kVA
		160 kVA
		35,5 kW
		7000 ltr
		3,5 kW
		20 kW

MACHINES / VOERTUIGEN			
NR.	AANTAL	OMSCHRIJVING	CAPACITEIT
M1	2	tractor	100 kW
M2	3	gloeg	
M3	9	haspel	
M4	1	eg	
M5	4	zaaimachine	
M6	1	kundmeststrooler	
M7	4	tractor	130 kW
M8	1	velddiquit	210 kW
M9	2	kuiler	
M10	1	frees	
M11	2	graafmachine	100 kW

MACHINES / VOERTUIGEN			
NR.	AANTAL	OMSCHRIJVING	CAPACITEIT
M12	1	vrachtauto maximaal	300 kW
M13	3	rooier	325 kW
M14	1	combine	60 kW
M15	2	zetccontainer	
M16	2	tractor	130 kW
M17	8	berengingsmotor	15 kW
M18	4	kipwagen	
M19	2	gienten	
M20	1	stortbak	
M21	2	hallenvulter	
M22	3	transportband	3,50 kW

RENNOOI

- erfverharding
- poderklasse voor brandklasse A, B en C met vermelding van inhoud in kg

BEDRIJFSOVERZICHT:

AANTAL DIERPLAATSEN / ELEKTRISCH VERMOGEN				
Gebouw	Omschrijving	volwassen paarden (3 jaar en ouder)	drijfmet (m³)	elektrisch vermogen (kW)
GEBOUW 1	Machinerbering			3
GEBOUW 2	Machinerbering			10
GEBOUW 3	Machinerbering / opslag			20
GEBOUW 4	Machinerbering / paardenstal	14		5
GEBOUW 5	Opslag / bewaarcellen			5
MESTLO'S	Mestlo's		6100 m³	
TOTAAL		14	6100 m³	35 m³

© VAN DUN ADVIES BV



Vestiging Gilze
T. 013 5199458
Vestiging Someren
T. 0493 745015
Vestiging Reek
T. 0486 450160
E. info@vandunadvies.nl
I. www.vandunadvies.nl

PROJECTNUMMER:
11059-EC031
TEKENING:
Natura 2000 activiteit
OORDEEL:
Agrarisch bedrijf
LOCATIE:
Fressevenweg 7 5571 TP Bergeyk

SCHAAL:
1:200
BLAD:
1-02
FORMAAT:
A0

DATUM:
19-06-2025
WEDZIGEN:
1^e 22-08-2025
2^e
3^e
4^e
5^e

Toelichting grondslagen

In dit document kunt u secties vinden die onleesbaar zijn gemaakt. Deze informatie is achterwege gelaten op basis van de Wet open overheid (Woo). De letter die hierbij is vermeld correspondeert met de bijbehorende grondslag in onderstaand overzicht.

J Art. 5.1 lid 2 sub e

Het belang van de openbaarmaking van deze informatie weegt niet op tegen het belang van de eerbiediging van de persoonlijke levenssfeer van betrokkenen