

Detail 1
1:2 × 1000




Detail 2
1:1 × 1000



Detail 3
1:2 × 1000





Detail 4
1:2 × 1000

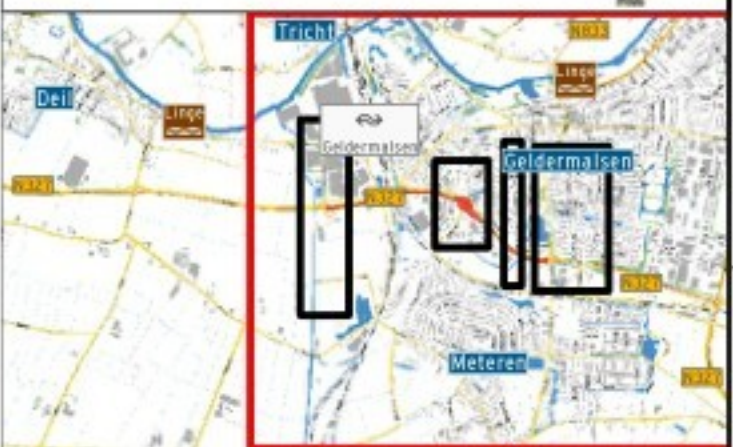

Legenda:	
	Werkruimte
	Veiligheidsruimte en vrijgemaakt
	Afsluiting
	Voorankondiging
	Plaatsen in B.V. betonnen
	Omleiding
	Checklist
	Signalering
	Verlichting
	Afsl. BOTS


Versie	Auteur	Omschrijving wijziging	Datum	Controle
00		Eerste opzet verkeersplan	21-11-2025	
01		Opn. verwerkt nav overleg vDoorn	02-12-2025	

Opdrachtgever	
Van Doorn Buitenruimte	
Tekeningnummer	
25VT004-0007-16	
Projectomschrijving	
Reconstructie Laan van Leeuwenstein	
Onderdeel	
Ronde N327 _ Fase 6	
Schaal	
1:100 x1000	
Blad	
1 van 3	
Contactpersoon	
Datum uitgifte	
02-12-25	
Projectnummer	
25VT004-0007	
Formaat	
A1	
Documentstatus	
Concept	
Gefabriceerd	
Documentsoort	
Afstelling	
Gecontroleerd	

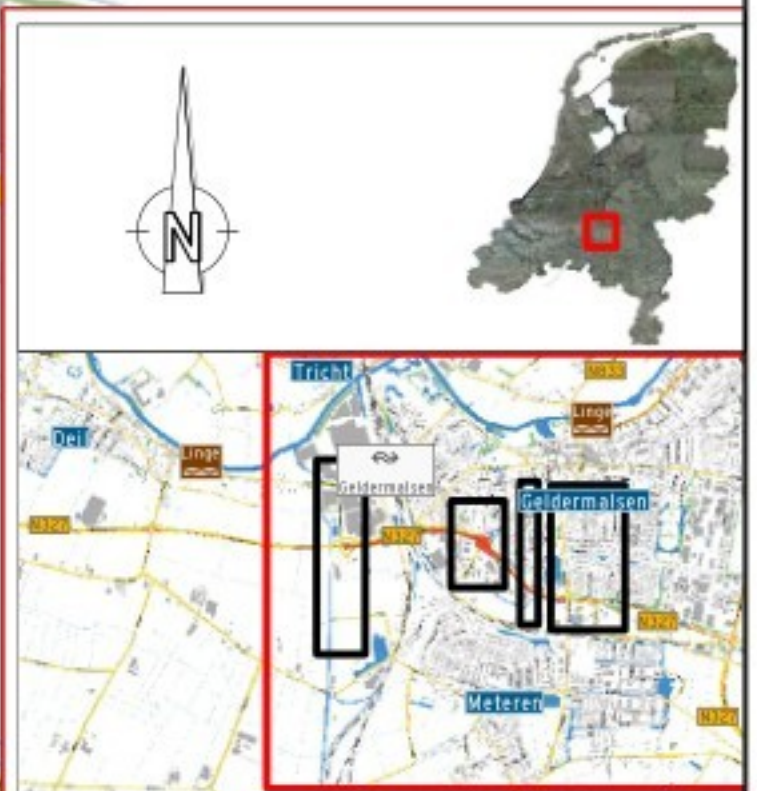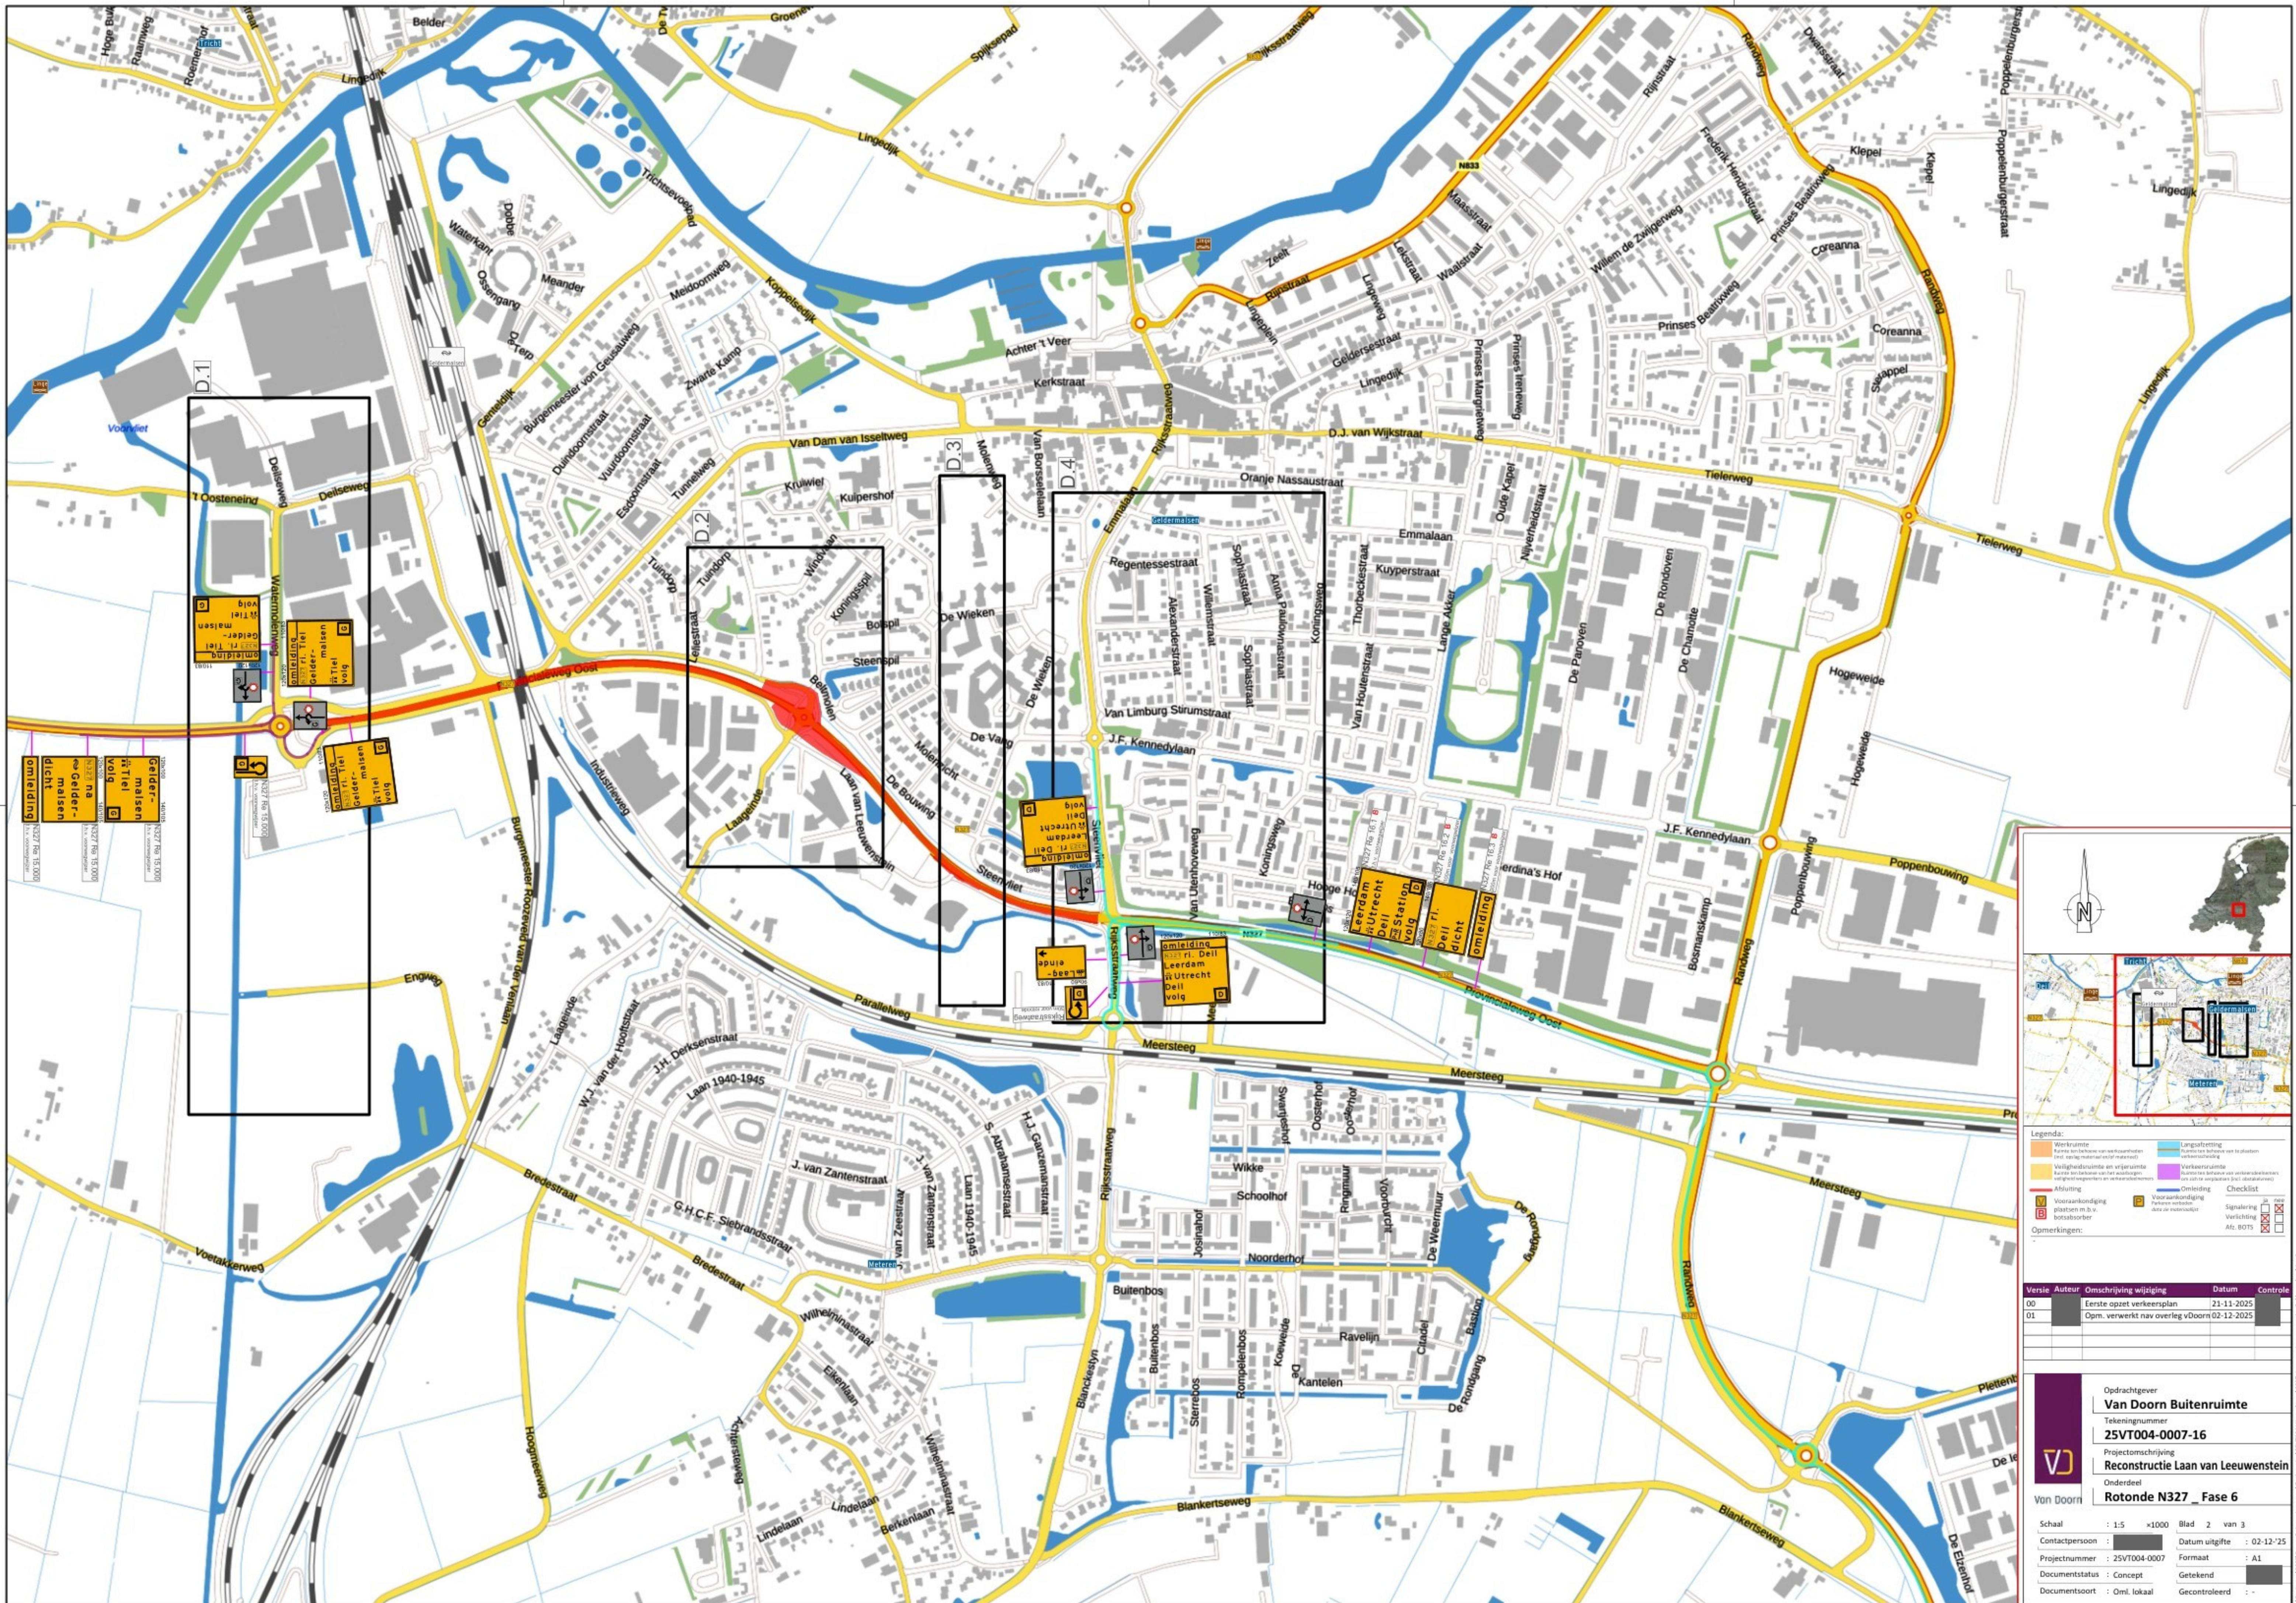[illegible]

Versie	Auteur	Omschrijving wijziging	Datum	Controle
00		Eerste opzet verkeersplan	21-11-2025	
01		Opm. verwerkt nav overleg vDoorn	02-12-2025	

 <p>Von Doorn</p>	Opdrachtgever	
	Von Doorn Buitenruimte	
	Tekeningsnummer	
	25VT004-0007-16	
	Projectomschrijving	
Reconstruc tie Laan van Leeuwenstein		
Onderdeel		
Rotonde N327 _ Fase 6		
Schaal	: 1:5 ×1000	Blad 2 van 3
Contactpersoon	: 	Datum uitgifte : 02-12-'25
Projectnummer	: 25VT004-0007	Formaat : A1
Documentstatus	: Concept	Getekend 
Documentsoort	: Omk. lokaal	Gecontroleerd : -

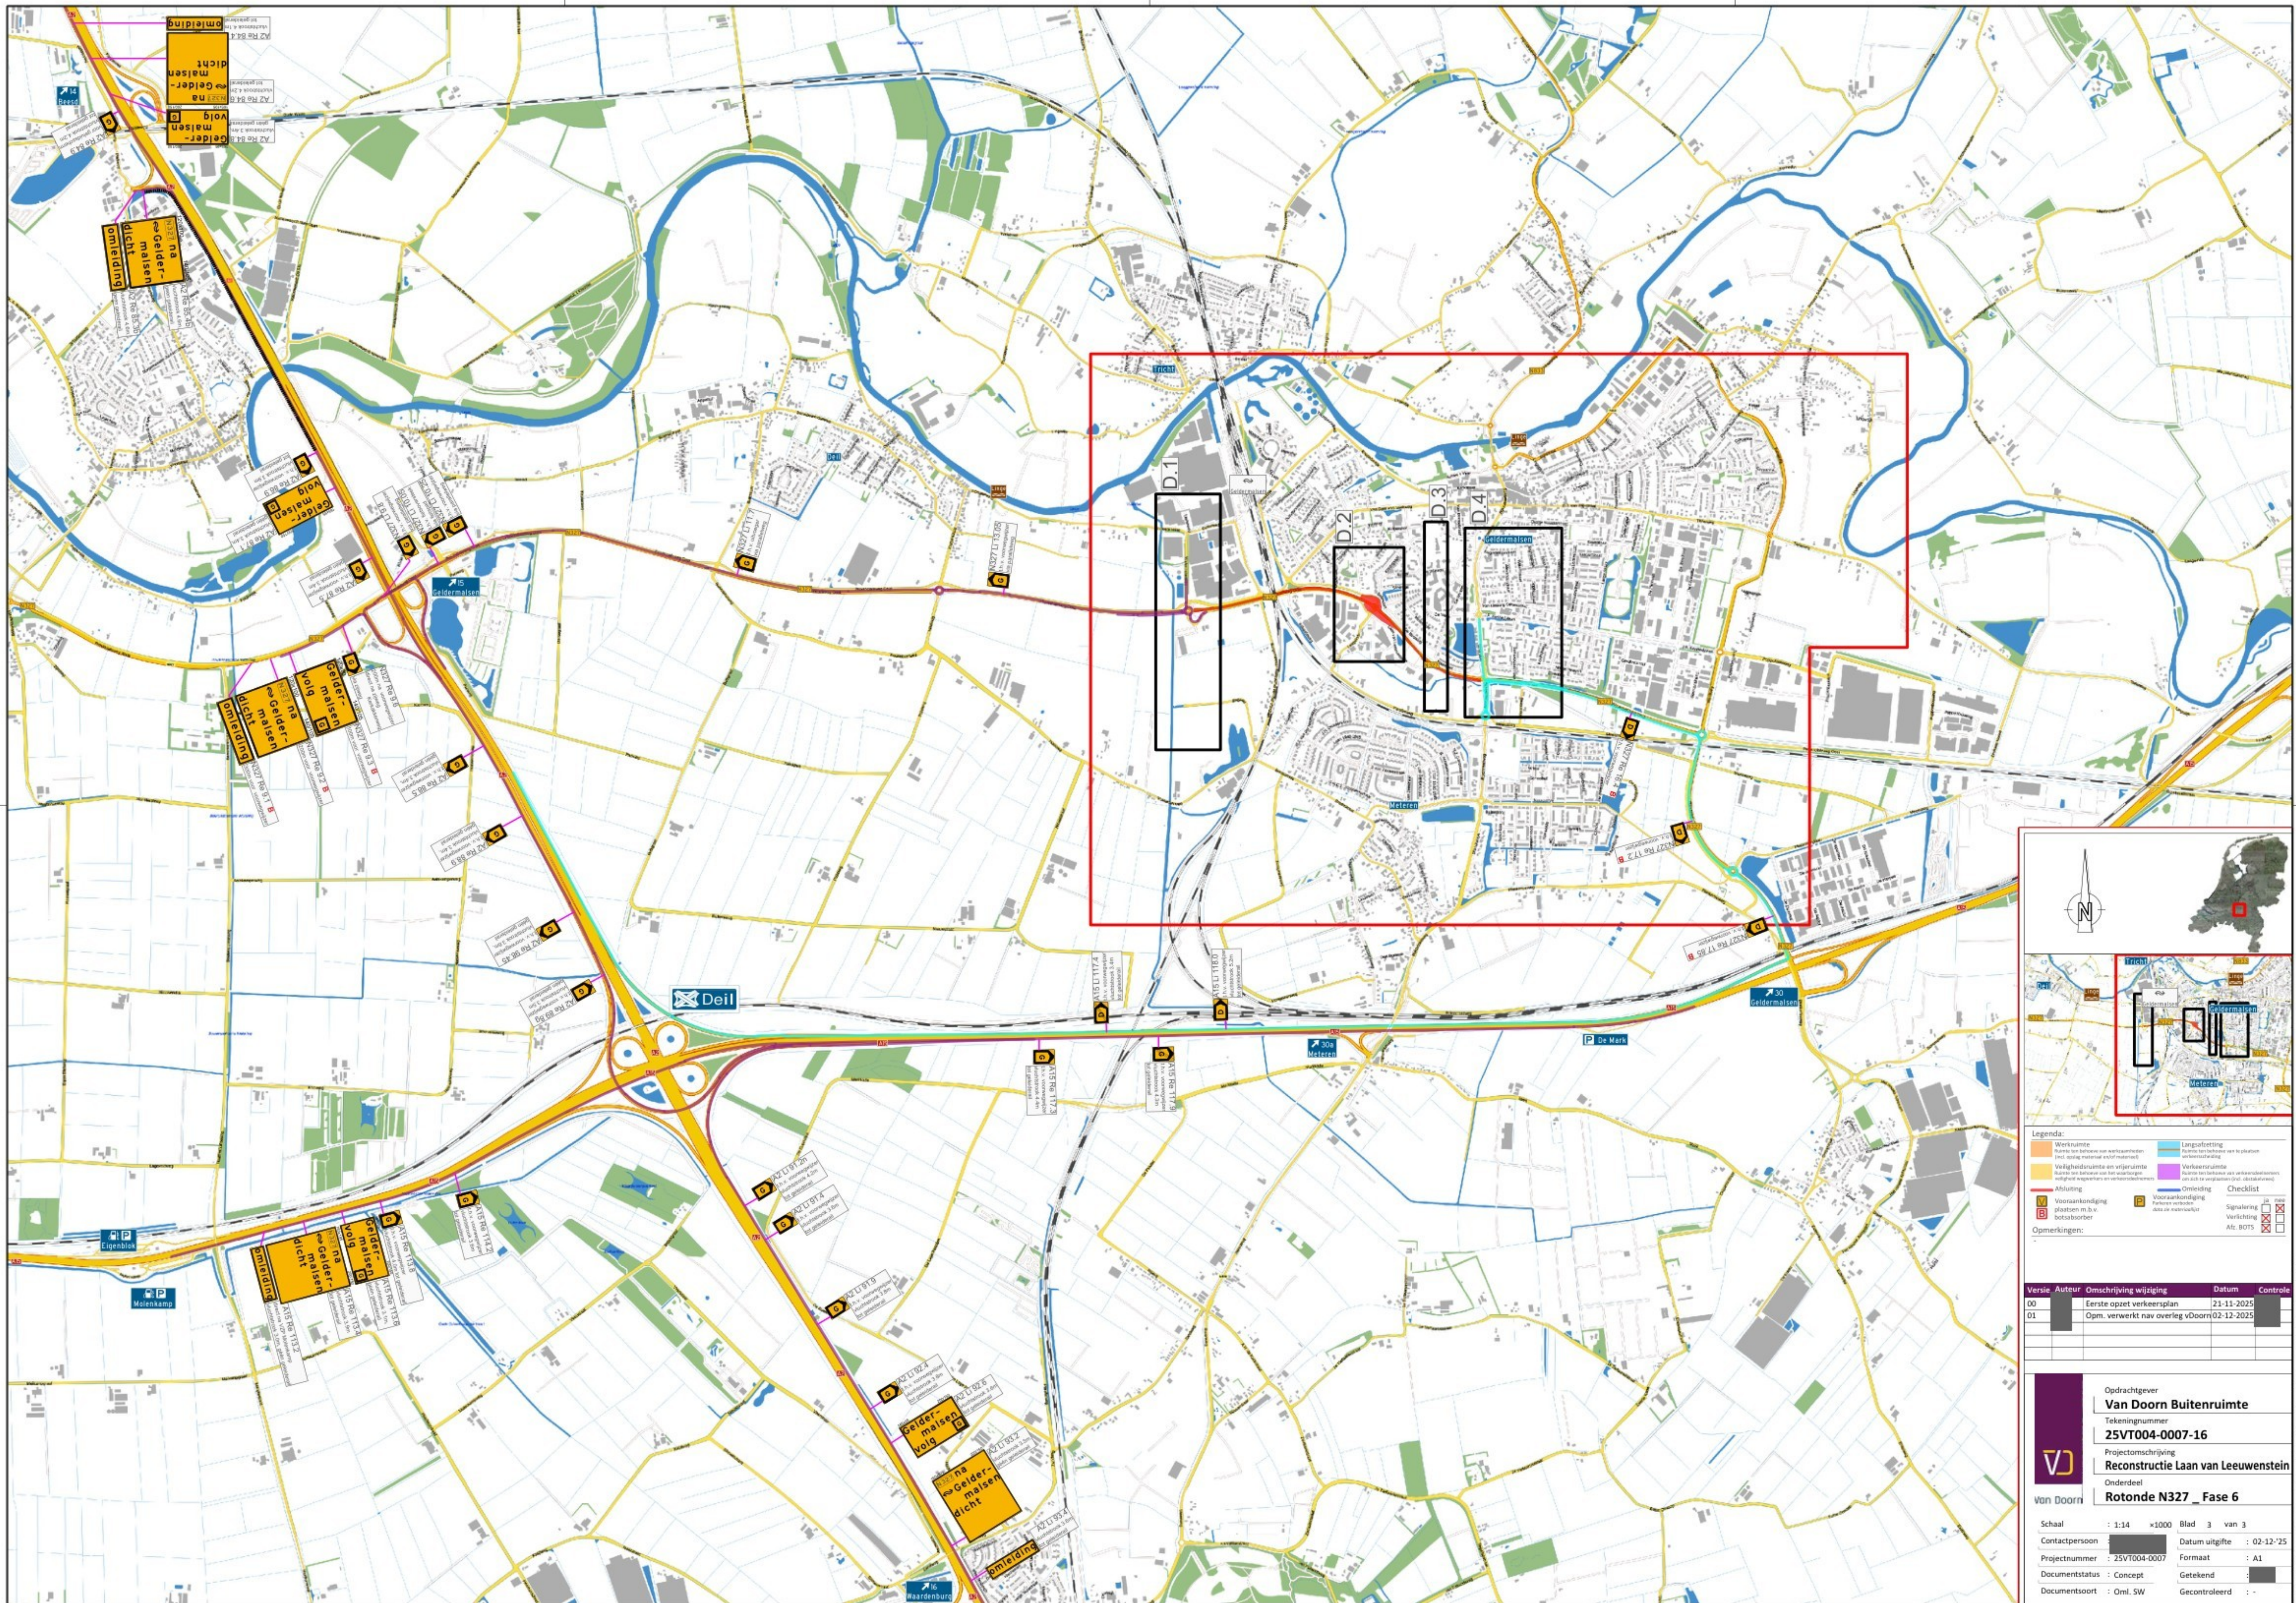

Versie	Auteur	Omschrijving wijziging	Datum	Controle
00		Eerste opzet verkeersplan	21-11-2025	
01		Opm. verwerkt nav overleg vDoorn	02-12-2025	

	Opdrachtgever	Van Doorn Buitenruimte
	Tekeningnummer	25VT004-0007-16
	Projectomschrijving	Reconstructie Laan van Leeuwenstein
	Onderdeel	Rotonde N327 - Fase 6

Schaal	: 1:14	x1000	Blad	3	van	3
Contactpersoon			Datum uitgifte	: 02-12-'25		
Projectnummer	: 25VT004-0007		Formaat	: A1		
Documentstatus	: Concept		Getekend			
Documentsoort	: Oml_SW		Gecontroleerd	: -		