

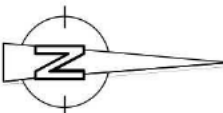


Detail 1

Detail 2

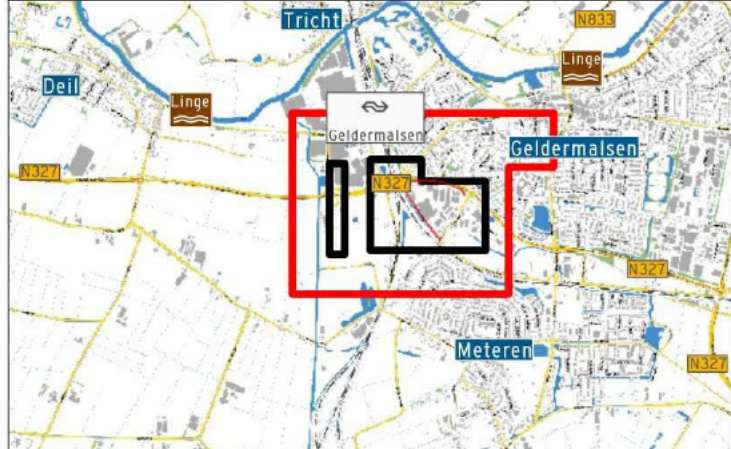




**Legenda:**

Werkroute	Langsafzetting
Veiligheidsruimte en vrijruimte	Verkeersruimte
Afsluiting	Omleiding
Vooraankondiging	Vooraankondiging
Botsabsorber	Botsabsorber

**Opmerkingen:**

Versie	Auteur	Omschrijving wijziging	Datum	Controle
00		Eerste opzet verkeersplan	09-12-2025	

Checklist		
	ja	nee
Signalering	<input type="checkbox"/>	<input type="checkbox"/>
Verlichting	<input type="checkbox"/>	<input type="checkbox"/>
Afz. BOTS	<input type="checkbox"/>	<input type="checkbox"/>



**Opdrachtgever**  
**Van Doorn Buitenruimte**


**Tekeningnummer**  
**25VT004-0007-19**


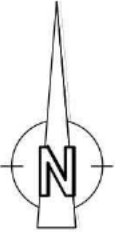
**Projectomschrijving**  
**Reconstructie Laan van Leeuwenstein**


**Onderdeel**  
**Oudenhof-Industrieweg \_ Fase 9**

Schaal	: 1:1.5	×1000	Blad	1	van 3
Contactpersoon			Datum uitgifte	: 09-12-'25	
Projectnummer	: 25VT004-0007		Formaat	: A2	
Documentstatus	: Concept		Getekend		
Documentsoort	: Afzetting		Gecontroleerd	: -	



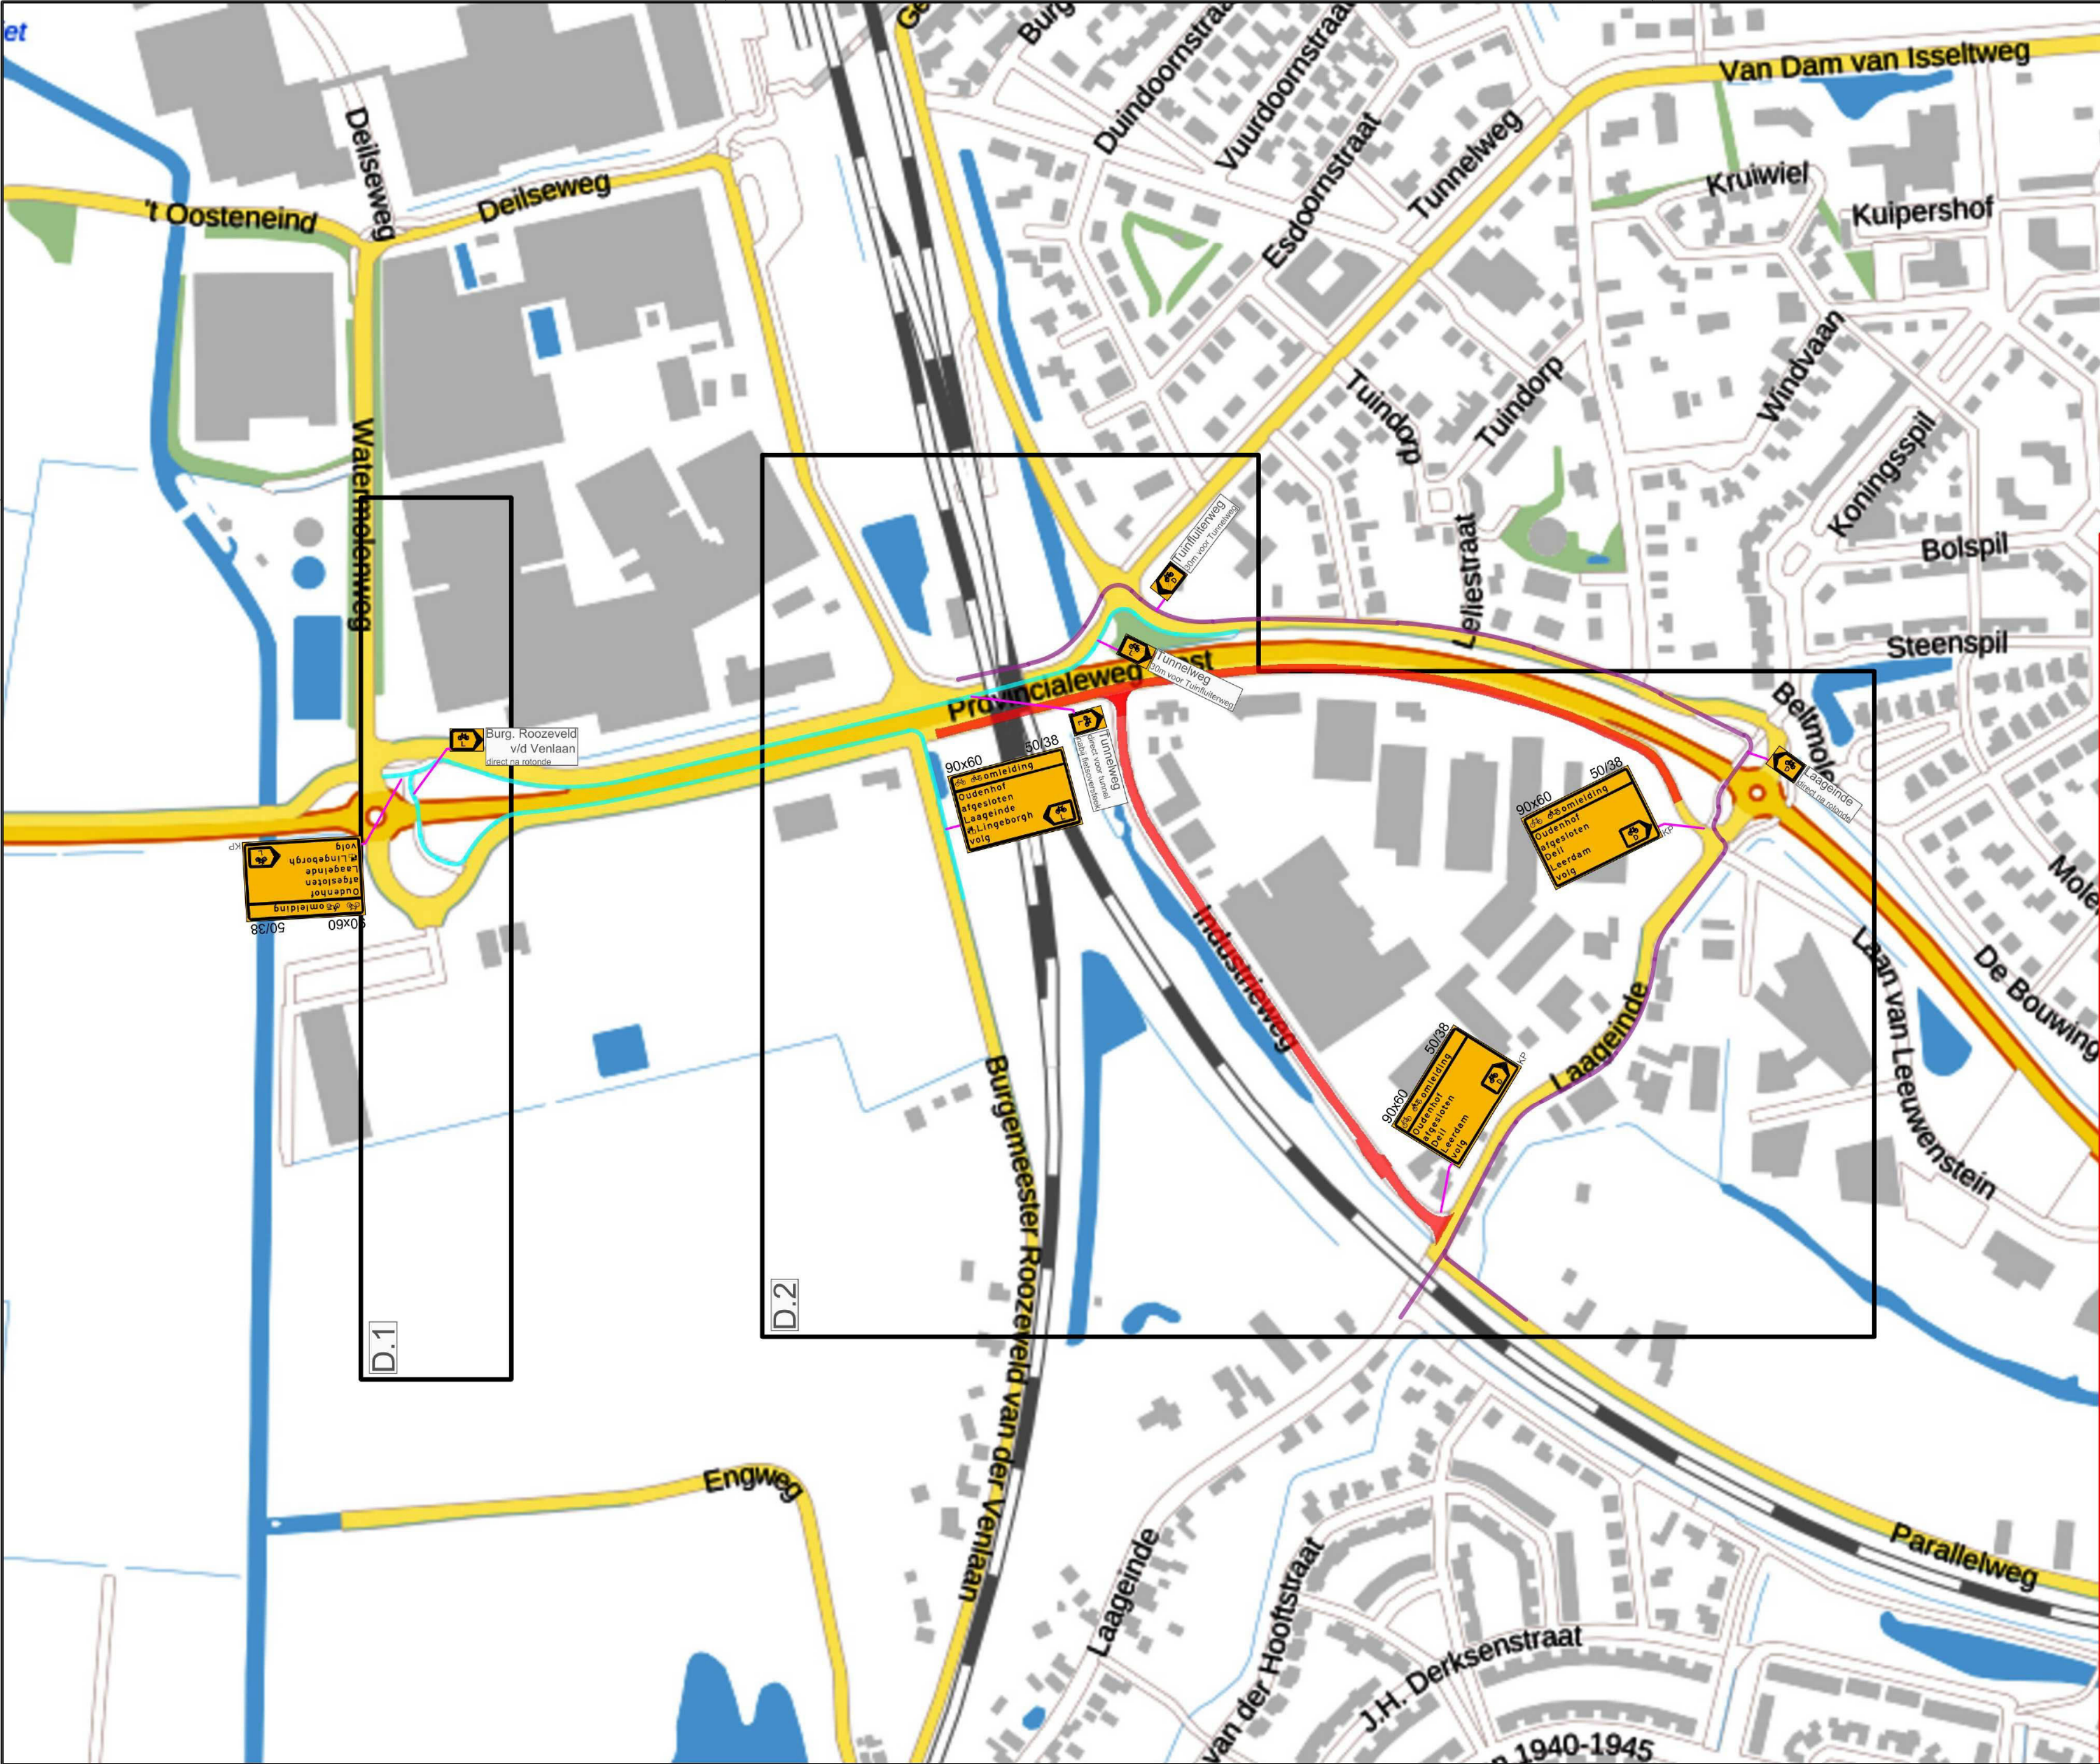



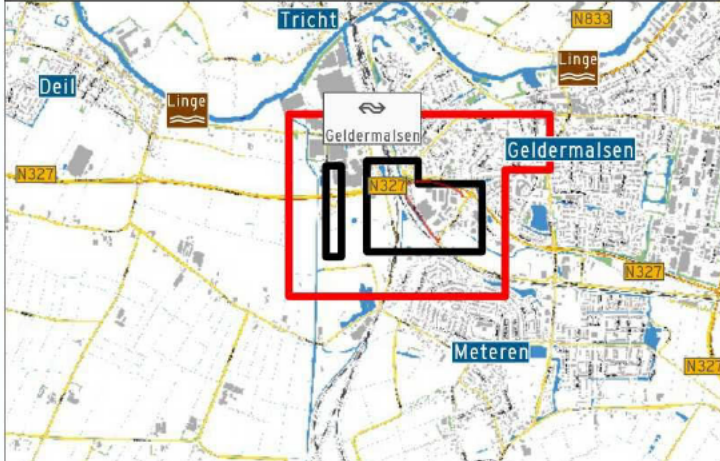


**Legenda:**

Werkruimte Ruimte ten behoeve van werkzaamheden (incl. opslag materiaal en/of materieel)	Langsafzetting Ruimte ten behoeve van te plaatsen verkeersscheiding
Veiligheidsruimte en vrijruimte Ruimte ten behoeve van het waarborgen veiligheid weggevoers en verkeersdeelnemers	Verkeersruimte Ruimte ten behoeve van verkeersdeelnemers om zich te verplaatsen (incl. afsluiters)
Afsluiting	Omleiding
Vooraankondiging plaatsen m.b.v. botsabsorber	Vooraankondiging Parkeren verboden data zie materiaallijst

Opmerkingen:

Checklist		
	ja	nee
Signalering	<input checked="" type="checkbox"/>	<input type="checkbox"/>
Verlichting	<input checked="" type="checkbox"/>	<input type="checkbox"/>
Afz. BOTS	<input checked="" type="checkbox"/>	<input type="checkbox"/>

Versie	Auteur	Omschrijving wijziging	Datum	Controle
00		Eerste opzet verkeersplan	09-12-2025	



Opdrachtgever  
**Van Doorn Buitenruimte**




Tekeningnummer  
**25VT004-0007-19**

Projectomschrijving  
**Reconstructie Laan van Leeuwenstein**

Onderdeel  
**Oudenhof-Industrieweg \_ Fase 9**

Schaal	: 1:3	×1000	Blad	2	van 3
Contactpersoon	:		Datum uitgifte	:	09-12-'25
Projectnummer	:	25VT004-0007	Formaat	:	A2
Documentstatus	:	Concept	Getekend	:	
Documentsoort	:	Oml. fiets	Gecontroleerd	:	-



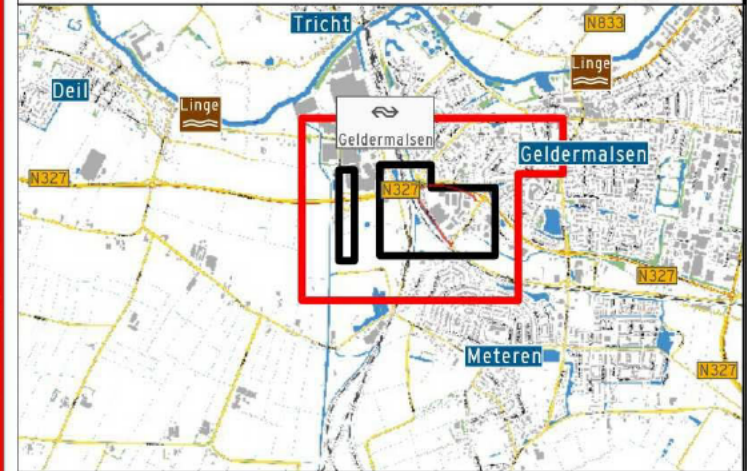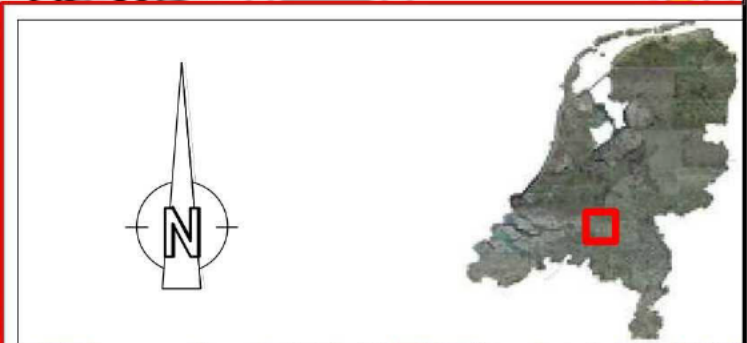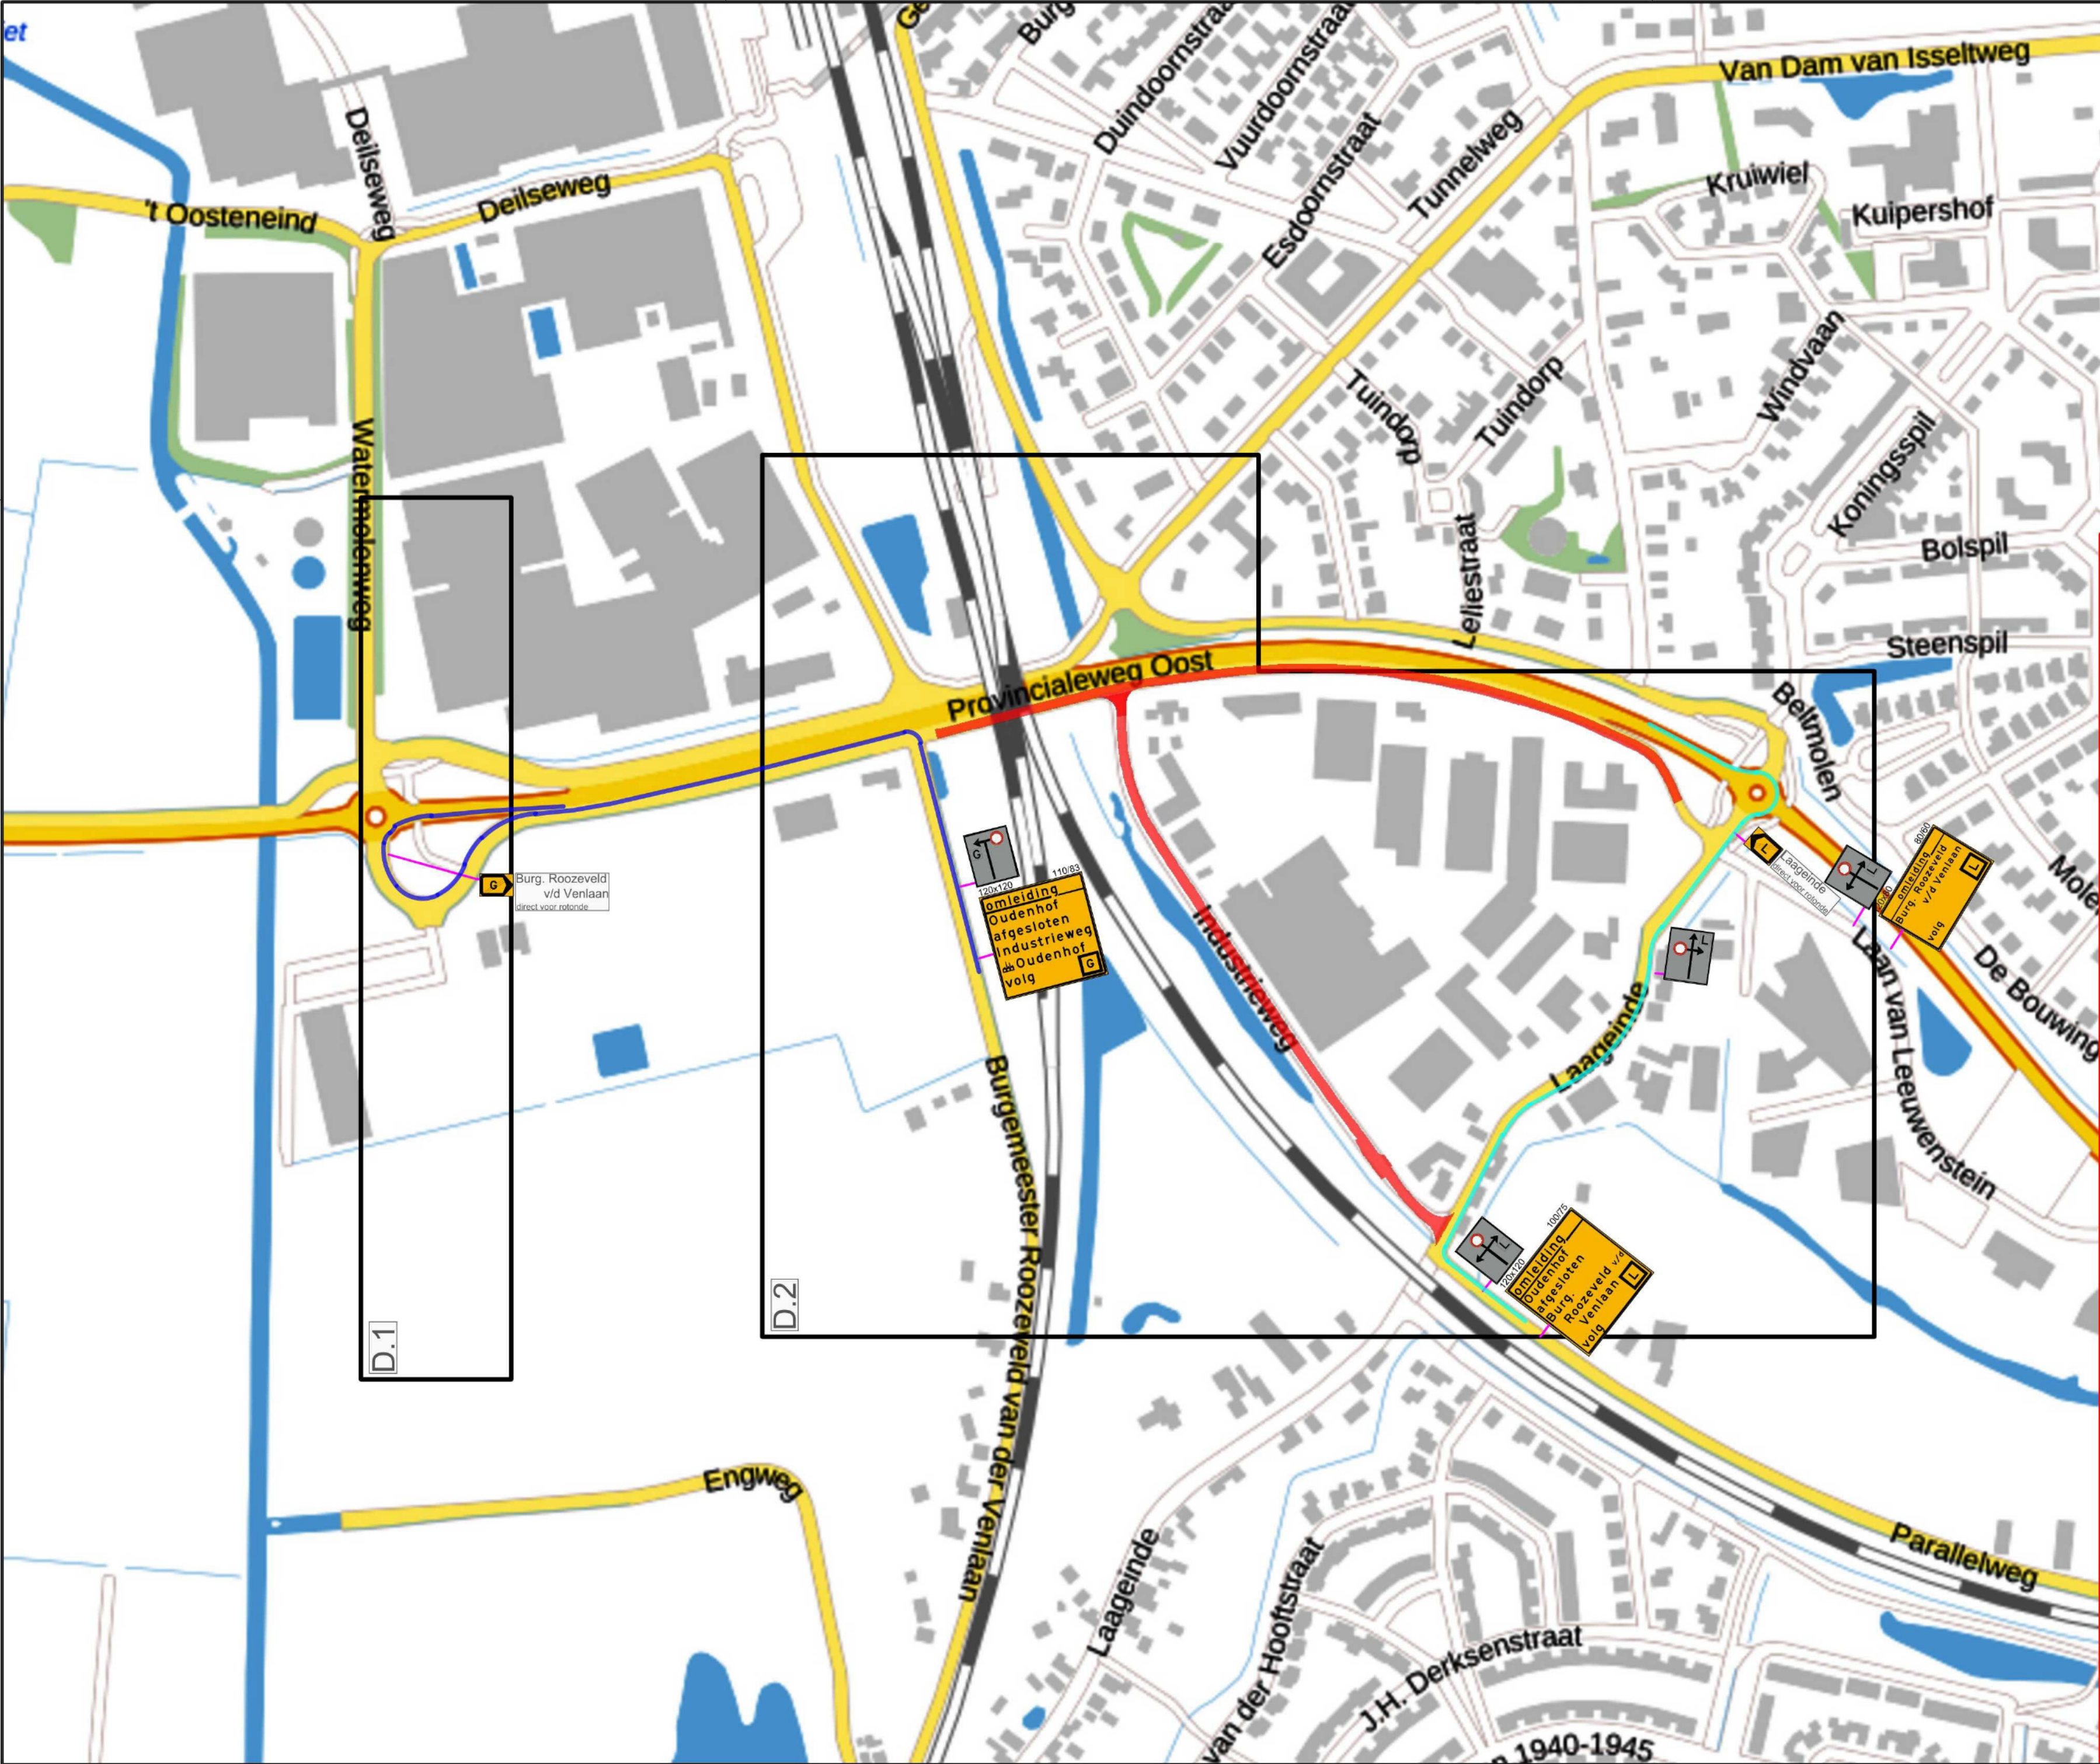


Legenda:

Werkruimte	Ruimte ten behoeve van werkzaamheden (incl. opslag materiaal en/of materieel)	Langsafzetting	Ruimte ten behoeve van te plaatsen verkeersscheiding
Veiligheidsruimte en vrijruimte	Ruimte ten behoeve van het waarborgen veiligheid weggevoers en verkeersdeelnemers	Verkeersruimte	Ruimte ten behoeve van verkeersdeelnemers om zich te verplaatsen (incl. obstakelverwijdering)
Afsluiting		Omleiding	
V Voorankondiging plaatsen m.b.v. botsabsorber	P Voorankondiging Parkeren verboden data zie materiaallijst	Checklist	
Opmerkingen:		Signalering	ja <input checked="" type="checkbox"/> nee <input type="checkbox"/>
		Verlichting	ja <input type="checkbox"/> nee <input type="checkbox"/>
		Afz. BOTS	ja <input checked="" type="checkbox"/> nee <input type="checkbox"/>

Versie	Auteur	Omschrijving wijziging	Datum	Controle
00		Eerste opzet verkeersplan	09-12-2025	



Opdrachtgever  
**Van Doorn Buitenruimte**

Tekeningnummer  
**25VT004-0007-19**

Projectomschrijving  
**Reconstructie Laan van Leeuwenstein**

Onderdeel  
**Oudenhof-Industrieweg \_ Fase 9**

Schaal	: 1:3	×1000	Blad	3	van 3
Contactpersoon			Datum uitgifte	: 09-12-'25	
Projectnummer	: 25VT004-0007		Formaat	: A2	
Documentstatus	: Concept		Getekend	:	
Documentsoort	: Oml. auto		Gecontroleerd	: -	