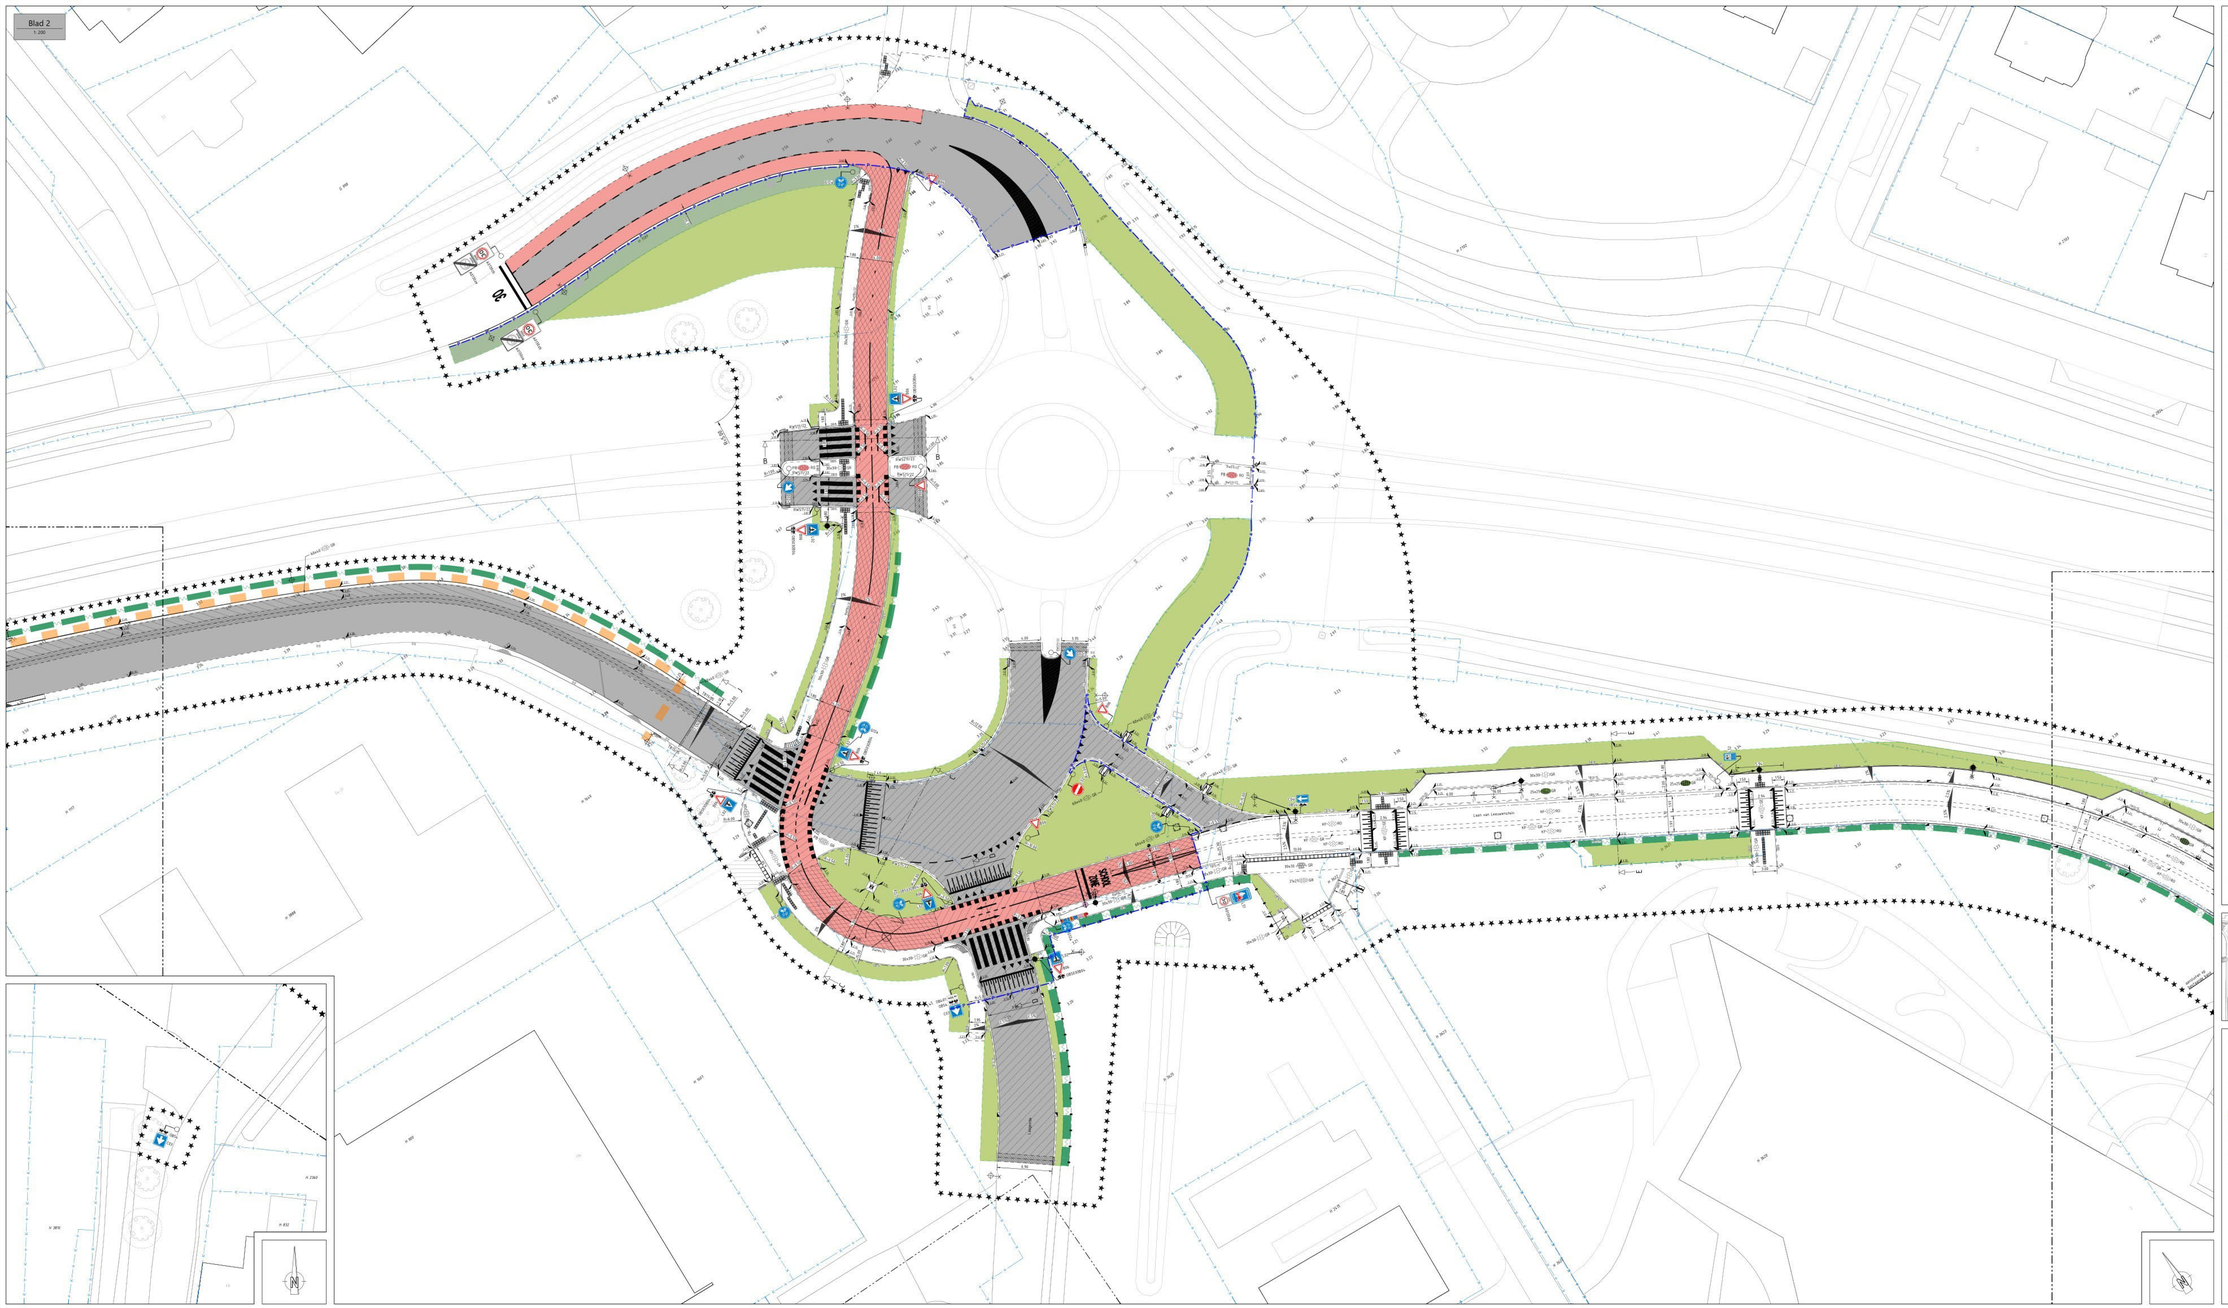
Blad 2
1: 200
Laan van Leeuwenstein
Weg naar Zoelen
Weg naar Zoelen
Weg naar Zoelen