
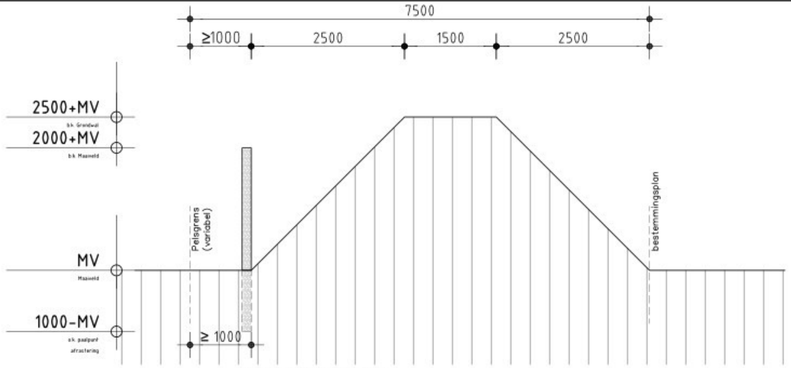



DOORSNEDE CC

schaal 1:50

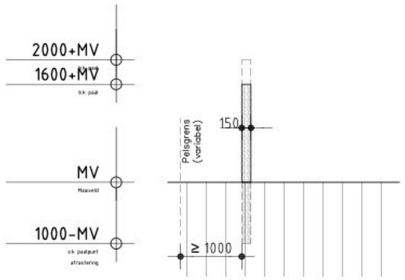


DOORSNEDE BB

schaal 1:50

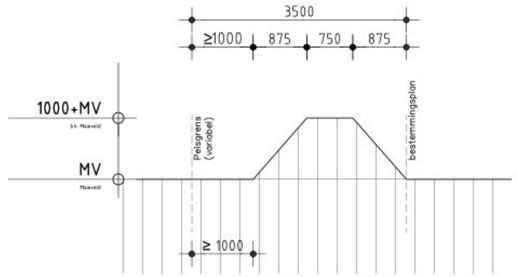


DOORSNEDE DD

schaal 1:50

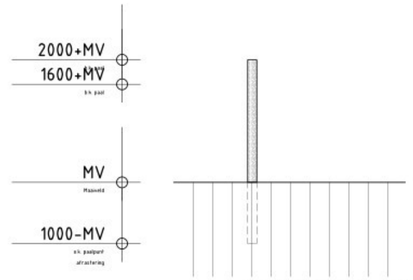


DOORSNEDE GG


schaal 1:50

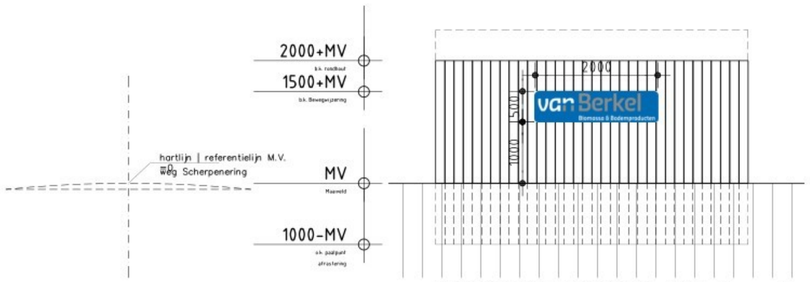

AANZICHT BEDRIJFSLOGO (type 1)


schaal 1:50

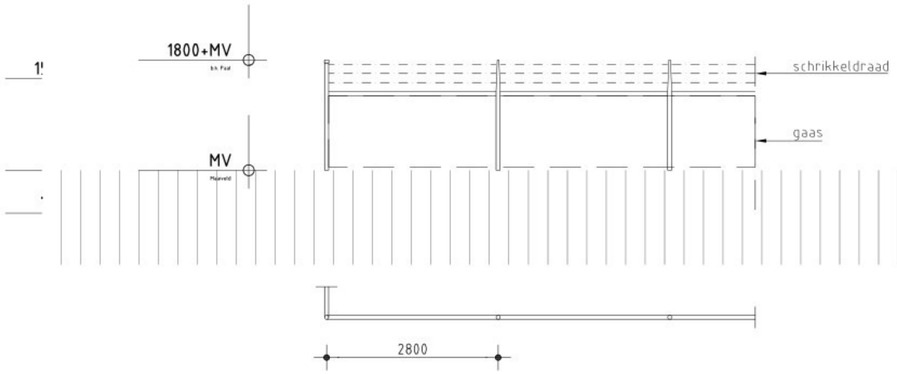

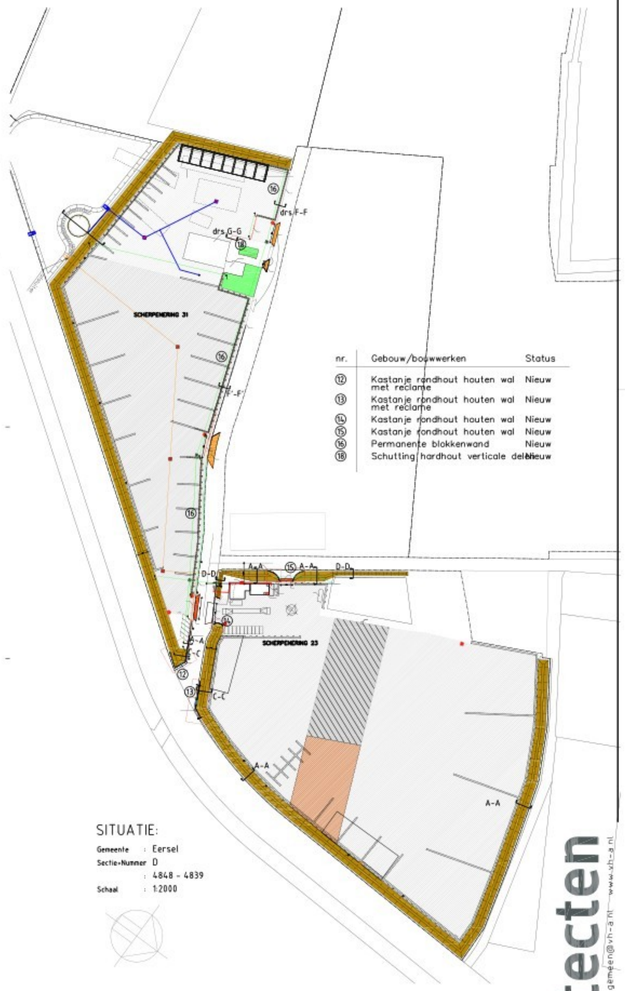


SITUATIE:

Gemeente : Eersel
Sectie+Nummer D
: 4848 - 4839
Schaal : 1:2000

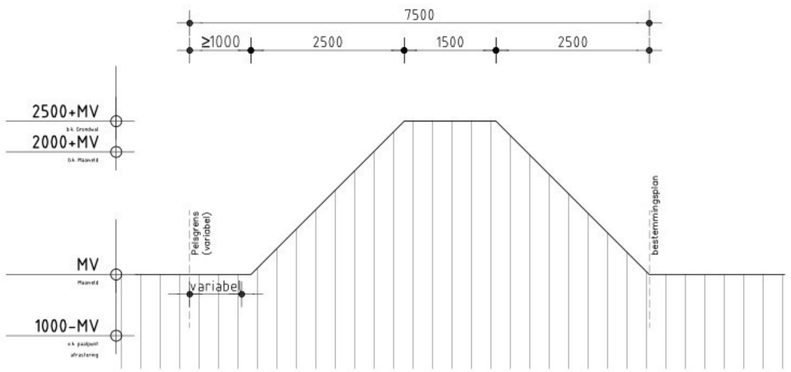


DOORSNEDE AA

schaal 1:50

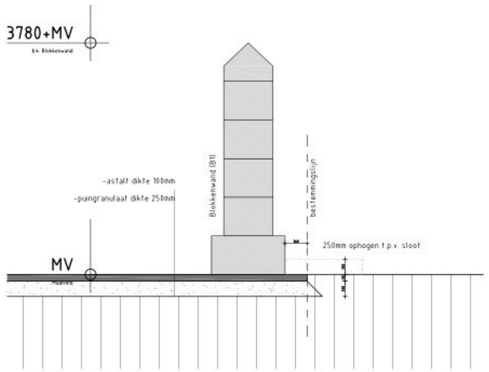


DOORSNEDE FF

schaal 1:50

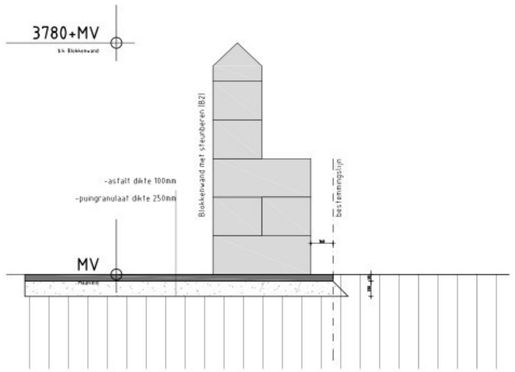

DOORSNEDE F'F'

schaal 1:50

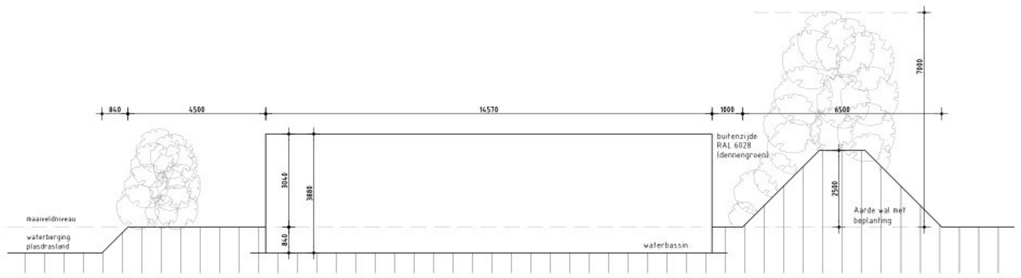

DOORSNEDE HH

schaal 1:100

Plan voor het wijzigen van het bedrijf
aan de Scherpenering 31 en 23 te Wintelre

WERK no. 0025-7

BLAD no. TAB-13

OPDRAGHTGEVER: Van Berkel Biomassa & Bodemproducten BV
Marinierssstraat 4
5405 BG Uden
TELEFOON: 0413-310453
E-MAIL:
GSM nummer: 06-27108709

DAT.: 30-10-2023
GEW.: 23-12-2025
GET.:
SCHAAL: 1:200 /50
FORM.: A1

ACT. BOUWEN RECL.+WAL+BLOKKENW.

van Hooft architecten
Kapelstraat 19 5466 PA Eerde tel. 0413-365371 algemeen@vh-a.nl www.vh-a.nl