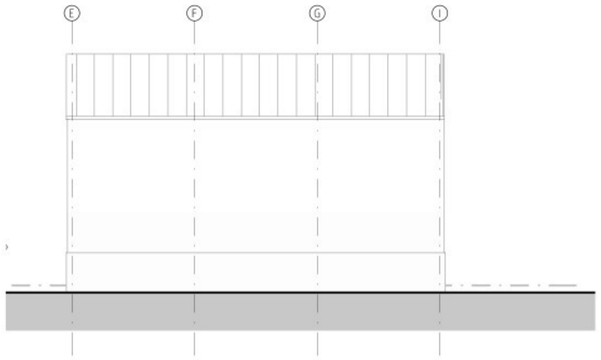
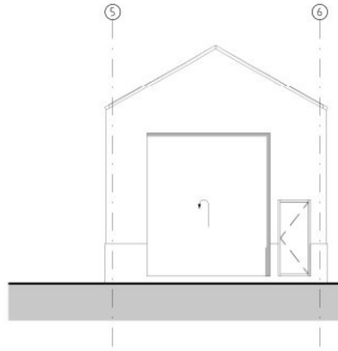
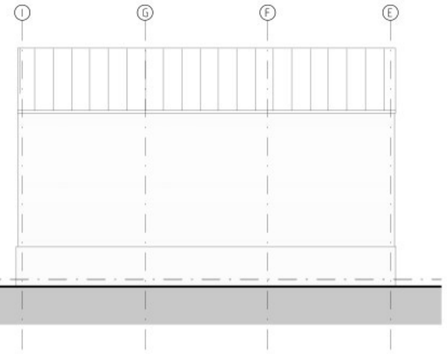


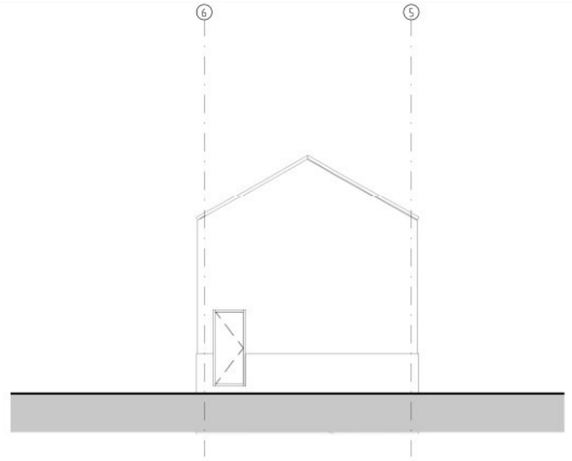

VOORGEVEL



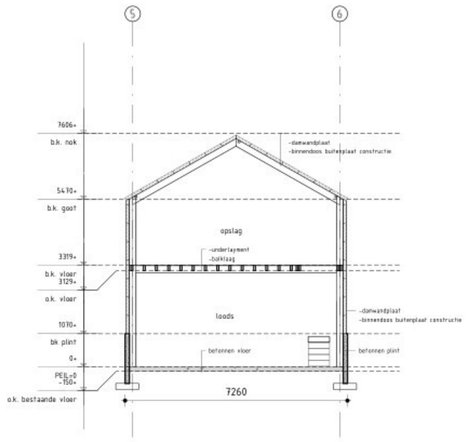

RECHTER ZIJGEVEL



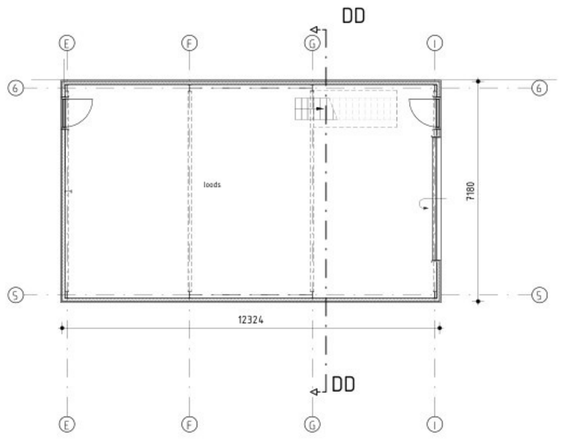

ACHTERGEVEL



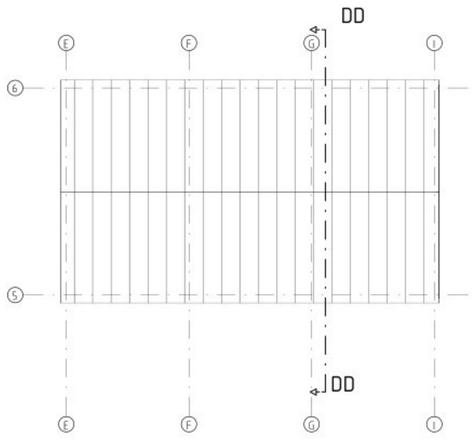

LINKER ZIJGEVEL




DOORSNEDE DD




BEGANE GROND




DAKOVERZICHT

## SITUATIE:




Plan voor het renoveren van het exterieur van een loods aan decherpenering 23 te Wintelre

WERK no.: 0025-7
BLAD no.: BS-01

OPDRACHTGEVER: Van Berkel Biomassa & Bodemproducten BV
Marinierssstraat 4
5405 BG Uden
TELEFOON nummer: 0413 31 04 53
MOBIEL nummer: 06 27 108 709
E-MAIL: info@vanberkelgroep.eu

DAT.: **01-09-2023** GET.: SCHAAL: **1:100/1:10**
GEW.: FORM:

BESTAANDE TOESTAND LOODS

van Hooft architecten
Kapelstraat 19 5466 PA Eerde tel. (0413) 36 53 71
algemeen@vh-a.nl www.vh-a.nl