
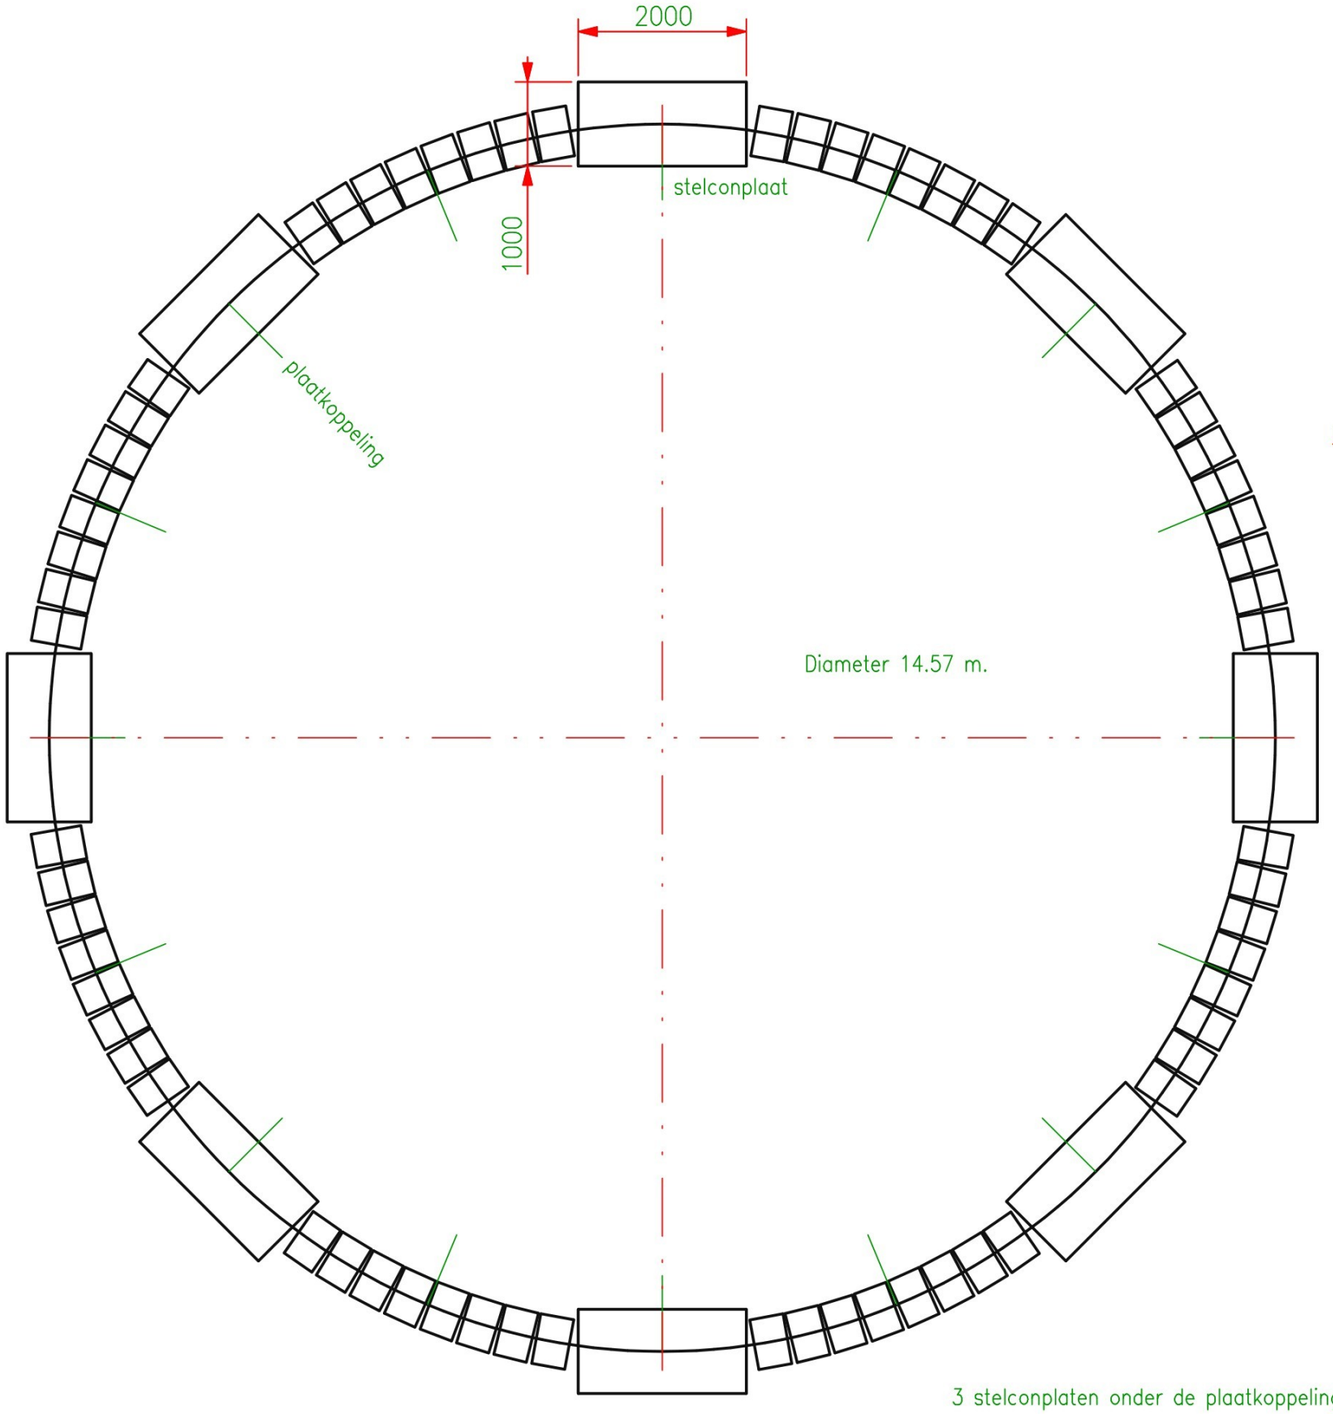



Fundatieplan [1:75]

3 stelconplaten onder de plaatkoppeling
tussen de stelconplaten betontegels 60x40 cm.

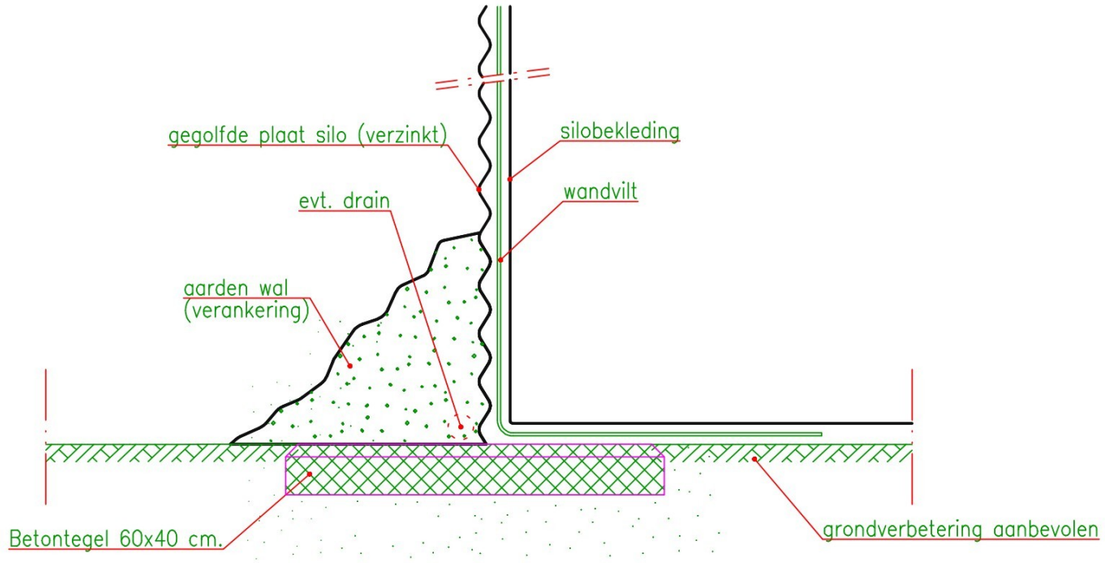

DOORSNEDE TANKWAND

niet op schaal

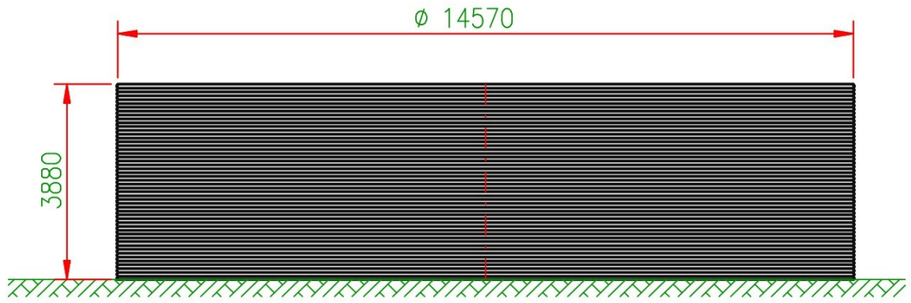

Vooraanzicht silo ø14.57 [1:125]

Maten in mm.

zonder onze toestemming is nadruk verboden.

benaming	Tek.nr.	3E3J2101	Formaat A3
Fundatieplan Genap silo	Blad nr.	1	Schaal 1:100
Silo Ø14.57 m.	Tek.datum	19.03.2021	Getekend
	Revisie		
	Rev.datum		
	Ordernummer	-	

Genap B.V. Postbus 27 7040AA 's-Heerenberg NL
Tel.+31(0)314661644 Fax +31(0)314662137
E-mail:genap@genap.nl www.genap.nl

Genap waterproof solutions

plotdatum : 19.03.2021