
-3.226
-1.720
-3.226
-1.623
-3.559
-1.756
-3.559
-1.758
Ontgraving 4.74m-mv
Kavel 3
X=191129.182
Y=522237.666
-8.509
-1.796
-8.509
-1.779
Ontgraving 7.57m-mv
-8.561
-1.699
-8.561
-1.716
Ontgraving 4.87m-mv
-3.785
-1.680
-3.785
-1.670
-3.096
-1.542
-3.096
-1.597
10.40
249.54
DP-1
DP-2
DP-3
Contour kantverharding kombaan
Contour RO onderdoorgang
Contour onderdoorgang
Ontgraven (10481m3)
Poort 2:
Elektrisch aangedreven schuifpoort
voorzien van uitrij- en sluitlus

SITUATIE
SCHAAL 1:200

Ontwerp MITC
Ter referentie
Bestaand maaiveld
Grondwerklijnen met taludaccering
Te ontgraven klei
Te ontgraven zand
Ontwerphoogte
-1.595
Hoogtecijfers
Hoogtecijfer ontwerp ontgraving (overall)
Hoogtecijfer bestaand maaiveld (grijs)

Hoeveelheden te ontgraven

Te ontgraven klei: 6677m3
Te ontgraven grondverbetering: 1400m3
Te ontgraven zand: 2404m3
Totaal te ontgraven: 10481m3
Oppervlakte te ontgraven: 2595m2

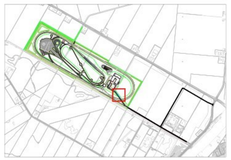

ALGEMENE OPMERKINGEN
Maten in meters, tenzij anders vermeld
Materiaalmaten in mm, tenzij anders vermeld
Peilmaten in meters t.o.v. N.A.P., tenzij anders vermeld
Diameters in mm, tenzij anders vermeld

Schaal 1:200

Versie	Omschrijving	Datum	Get.	Goc.	Vrij.
2.0	Tweede definitieve versie	28-08-2026			
1.0	Definitief	26-06-2026			
0.1	Eerste opzet	19-06-2026			

Opdrachtgever: RDW

Project: Nieuwbouw RDW testcentrum

Onderdeel: Vergunningstekening
Ontgronding onderdoorgang

Documentsoort: Tekening | Formaat: A3 | Schaal: 1:200 | Blad/Aantal: 1/2

Uitwisselformaat: SO | Status: Definitief


Projectnr: 125068 | Door: | Versie: 2.0

Tekenr: MITCB-SO-GWW-00077

Deze tekening is eigendom van KWS, zonder haar toestemming mag niets van deze tekening worden gekopieerd, gebruikt of aan derden ter inzage worden gegeven.


KWS
Lange Dreef 9
4131 NJ Vianen
Postbus 171, 4130 ED Vianen

L:\Users\rutgerkoedam001\ACCDocs\KWS\Ex ELVIS\068 - Nieuwbouw Testcentrum RDW\Project Files\03_INFO\03_EAW\01_ACAD\02_SO\MITCB-SO-GWW-00077-ZS7-Ontgronding onderdoorgang.dwg

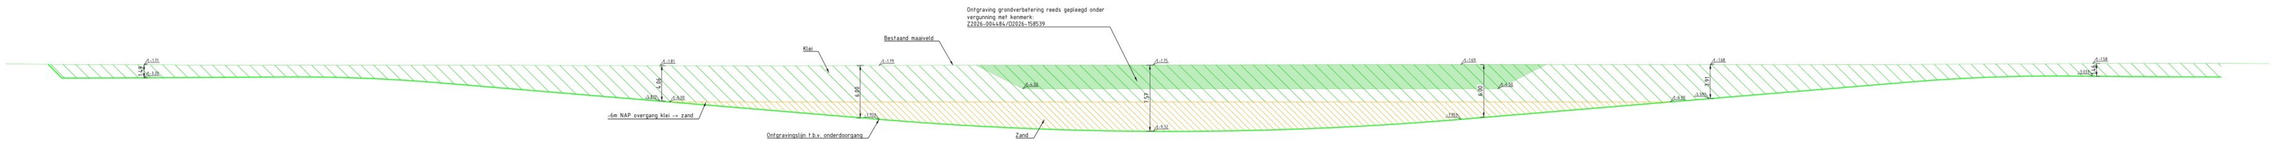


Lengteprofiel onderdoorgang
Schaal 1:200

Onderkant ontgraving	
Bestaande hoogte mv	

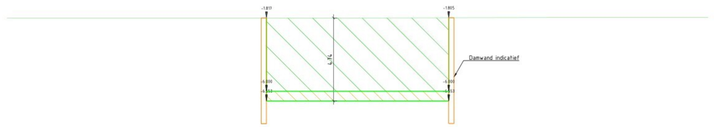


Dwarsprofiel DP-1
t.o.v. as ALM - T001
bij metrering 125.000
Schaal 1:100
-10.000m t.o.v. NAP

Ontwerp	Hoogte				
	Afstand	-20.000m	-5.200m	0.000m	20.000m
	Breedte		5.200	5.200	
Bestaand	Hoogte	-1.84m	-1.89m	-1.89m	-1.96m
	Afstand	-20.000m	-5.792m	0.000m	20.000m
	Hoogteverschil		-0.17m	0.32m	0.89m

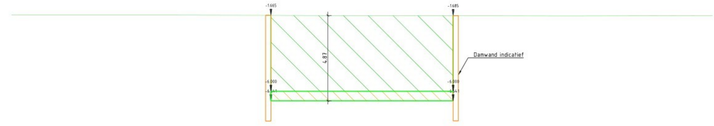


Dwarsprofiel DP-3
t.o.v. as ALM - T001
bij metrering 225.000
Schaal 1:100
-10.000m t.o.v. NAP

Ontwerp	Hoogte				
	Afstand	-20.000m	-5.200m	0.000m	20.000m
	Breedte		5.200	5.200	
Bestaand	Hoogte	-1.64m	-1.67m	-1.69m	-1.69m
	Afstand	-20.000m	-17.792m	0.000m	20.000m
	Hoogteverschil		-0.03m	0.02m	0.00m

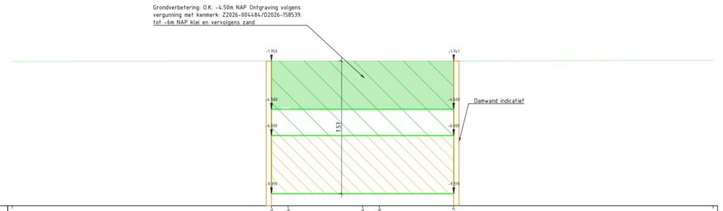

Dwarsprofiel DP-2
t.o.v. as ALM - T001
bij metrering 174.028
Schaal 1:100
-10.000m t.o.v. NAP

Ontwerp	Hoogte				
	Afstand	-20.000m	-5.200m	0.000m	20.000m
	Breedte		5.200	5.200	
Bestaand	Hoogte	-1.84m	-1.88m	-1.91m	-1.91m	-1.91m	-1.91m	-1.88m
	Afstand	-20.000m	-18.371m	-3.000m	-1.500m	-1.000m	-0.500m	0.000m	20.000m
	Hoogteverschil			-1.51m	-1.542m	-1.21m	-0.71m	0.03m	

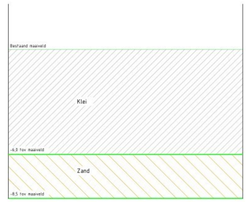


Bodemopbouw o.b.v. sondering SWW10
Schaal 1:100

Ontwerp MSTC
Ter referentie
Bestaand maaiveld
Grondwerklijnen met taludaercering
Te ontgraven klei
Te ontgraven zand
Ontwerphoogte
-1.175
Hoogtecijfers
Hoogte/cijfer onderkant ontgraving (overal)
Hoogte/cijfer bestaand maaiveld (grijs)
Grondverbetering
reeds gepleegd onder vergunning met kenmerk: Z2026-0044/84/02026-158539

Hoeveelheden te ontgraven

Te ontgraven klei: 6677m3
Te ontgraven grondverbetering: 1400m3
Te ontgraven zand: 2404m3
Totaal te ontgraven: 10481m3
Oppervlakte te ontgraven: 2595m2

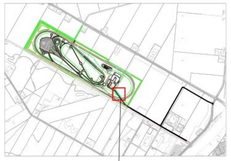

ALGEMENE OPMERKINGEN:
Maten in meters, tenzij anders vermeld
Materiaalmaten in mm, tenzij anders vermeld
Peilmaten in meters t.o.v. N.A.P., tenzij anders vermeld
Diameters in mm, tenzij anders vermeld

Schaal 1:100

Versie	Omschrijving	Datum	Get.	Goc.	Vrij.
2.0	Tweede definitieve versie	28-08-2026			
1.0	Definitief	26-06-2026			
0.1	Eerste opzet	19-06-2026			

Opdrachtgever: RDW
Project: Nieuwbouw RDW testcentrum
Onderdeel: Vergunningstekening
Ontgronding onderdoorgang
Documentsoort: Tekening
Formaat: A0
Schaal: 1:100
Blad/aantal: 2/2
Ontwerpfase: SO
Status: Definitief
Projectnr: 125068
Docnr:
Versie: 2.0
Teknr: MITCB-SO-GWW-00077

Deze tekening is eigendom van KWS, zonder haar toestemming mag niets van deze tekening worden gekopieerd of aan derden ter inzage worden gegeven.

KWS
Lange Dreef 11
4131 NJ Vianen
Postbus 274, 4130 EE Vianen

E:\Users\rickmeesters\OneDrive - KWS\Documenten\KWS\Projecten\RDW\Project Files\SO_MPV\SO_GWW\01_HEADSET_SO\MITCB-SO-GWW-00077-VS2-Ontgronding onderdoorgang.dwg