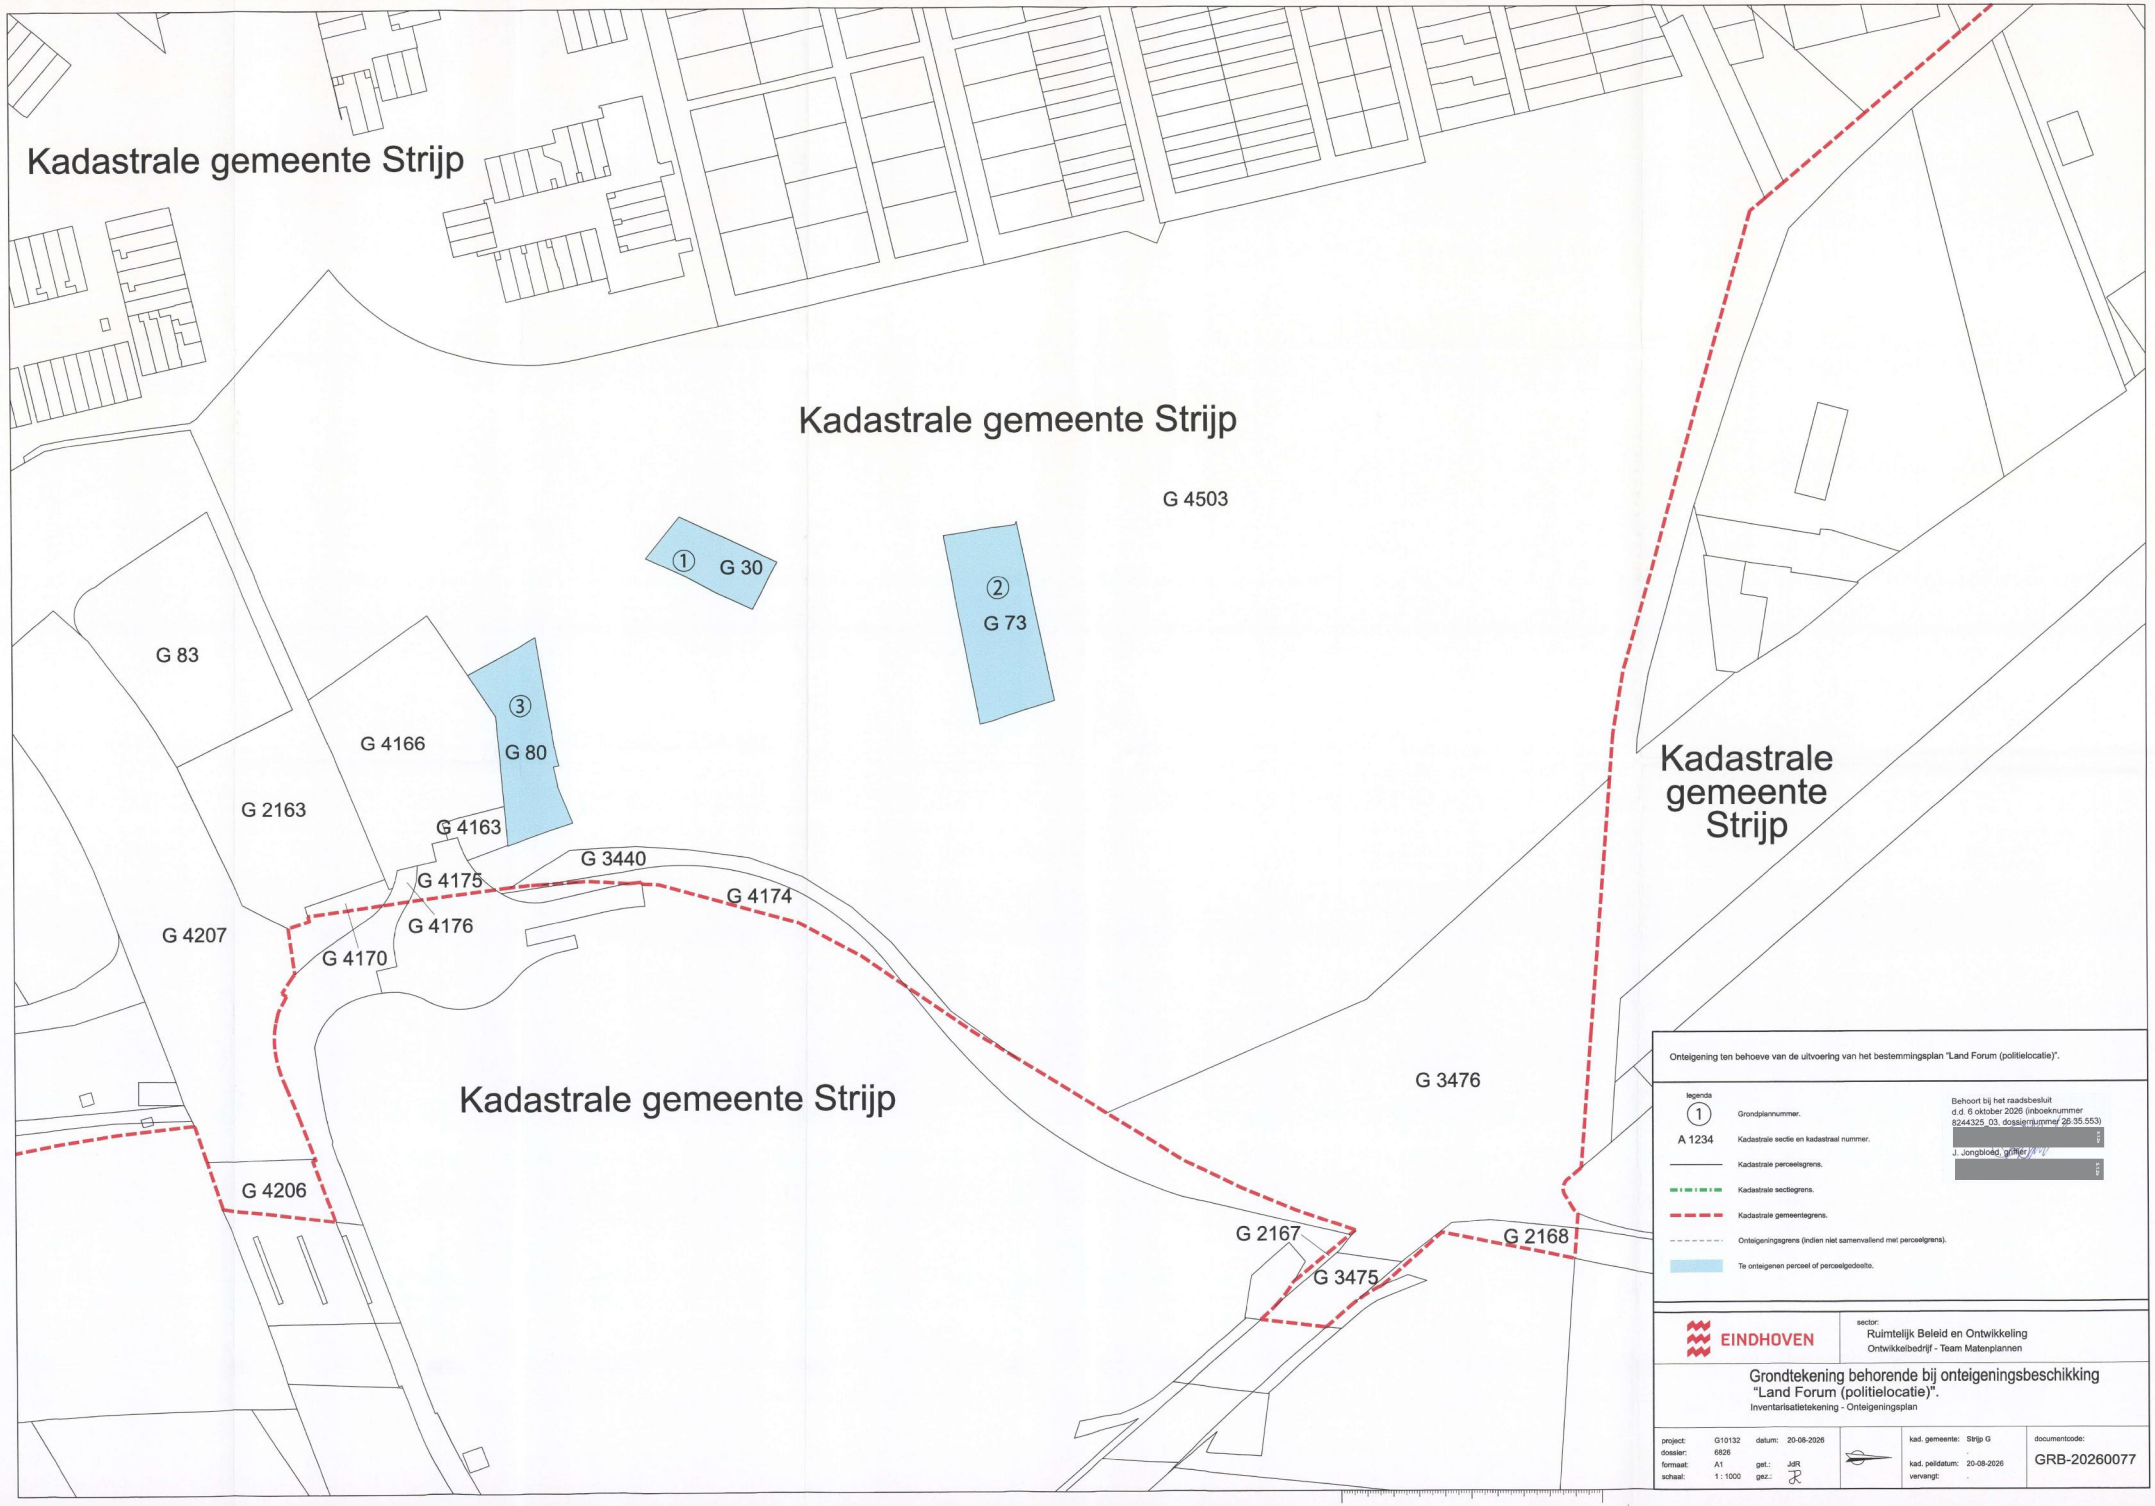
Kadastrale gemeente Strijp
Kadastrale gemeente Strijp
G 4503
① G 30
② G 73
G 83
③ G 80
G 4166
G 2163
G 4163
G 3440
G 4175
G 4174
G 4176
G 4207
G 4170
Kadastrale gemeente Strijp
Kadastrale gemeente Strijp
G 3476
G 4206
G 2167
G 2168
G 3475
Onteigening ten behoeve van de uitvoering van het bestemmingsplan "Land Forum (politielocatie)".
legenda
1 Grondplannummer.
A 1234 Kadastrale sectie en kadastraal nummer.
Kadastrale perceelsgrens.
Kadastrale sectiegrens.
Kadastrale gemeentegrens.
Onteigeningsgrens (indien niet samenvallend met perceelgrens).
Te onteigenen perceel of perceelgedeelte.
Behoort bij het raadsbesluit
d.d. 6 oktober 2026 (inboeknummer 8244325_03, dossiernummer 26.35.553)
J. Jongbloed, griffier
EINDHOVEN
sector:
Ruimtelijk Beleid en Ontwikkeling
Ontwikkelbedrijf - Team Matenplannen
Grondtekening behorende bij onteigeningsbeschikking "Land Forum (politielocatie)".
Inventarisatietekening - Onteigeningsplan
project: G10132 datum: 20-08-2026
dossier: 6826
formaat: A1 get.: JdR
schaal: 1 : 1000 gez.:
kad. gemeente: Strijp G
kad. peildatum: 20-08-2026
vervangt:
documentcode:
GRB-20260077

Legenda toegepaste uitzonderingsgrondslagen

In dit document zijn gegevens definitief geanonimiseerd op grond van:

Wet	Artikel	Omschrijving	Pagina's
Wet open overheid	Art. 5.1 lid 2 sub e	De eerbiediging van de persoonlijke levenssfeer	1