

BEGANE GROND

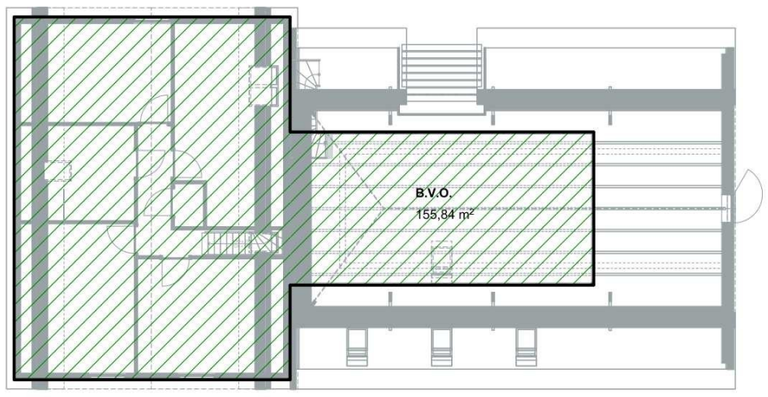

1e VERDIEPING

BVO, GO, VG, VR

Categorie	Verdieping	Zone Name	Getekend opp.
BRUTO VLOER OPPERVLAKTE			
	BEGANE GROND	B.V.O.	252,04
			252,04 m²
	1e VERDIEPING	B.V.O.	155,84
			155,84 m²
GEBRUIKSOPPERVLAKTE			
	BEGANE GROND	GEBRUIKSOPP.	97,85
	BEGANE GROND	GEBRUIKSOPP.	131,38
			229,24 m²
	1e VERDIEPING	GEBRUIKSOPP.	46,01
	1e VERDIEPING	GEBRUIKSOPP.	77,47
			123,48 m²
VERBLIJFSGEBIED			
	BEGANE GROND	VERBL.GEBIED	53,15
	BEGANE GROND	VERBL.GEBIED	131,38
			184,53 m²
	1e VERDIEPING	VERBL.GEBIED	28,60
	1e VERDIEPING	VERBL.GEBIED	29,36
			57,96 m²
VERBLIJFSRUIMTE			
	BEGANE GROND	VERBL.RUIMTE	23,59
	BEGANE GROND	VERBL.RUIMTE	29,16
	BEGANE GROND	VERBL.RUIMTE	131,38
			184,13 m²
	1e VERDIEPING	VERBL.RUIMTE	13,07
	1e VERDIEPING	VERBL.RUIMTE	13,88
	1e VERDIEPING	VERBL.RUIMTE	14,35
	1e VERDIEPING	VERBL.RUIMTE	15,97
			57,26 m²

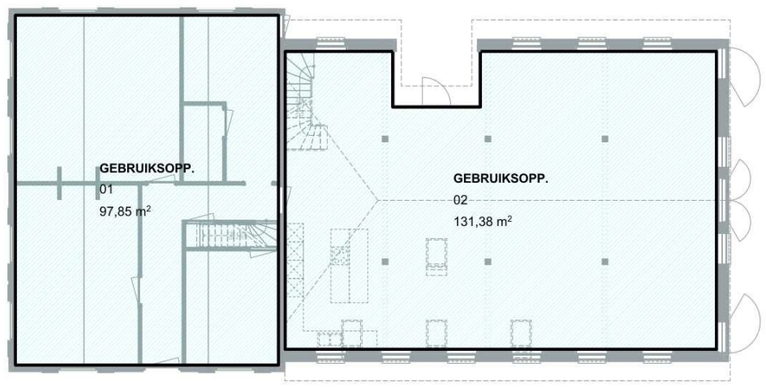

BEGANE GROND

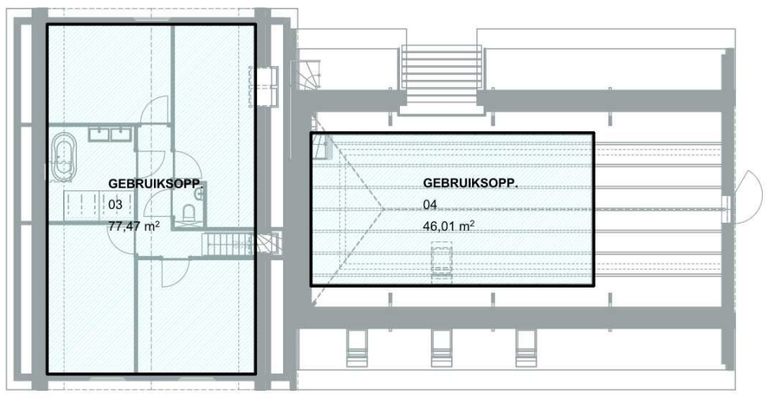

1e VERDIEPING

AA GEBRUIKSFUNCTIES

Categorie	Verdieping	Zone Name	Getekend opp.
WOONFUNCTIE			
	BEGANE GROND	WOONFUNCTIE	252,04
	1e VERDIEPING	WOONFUNCTIE	155,84
			407,88 m²

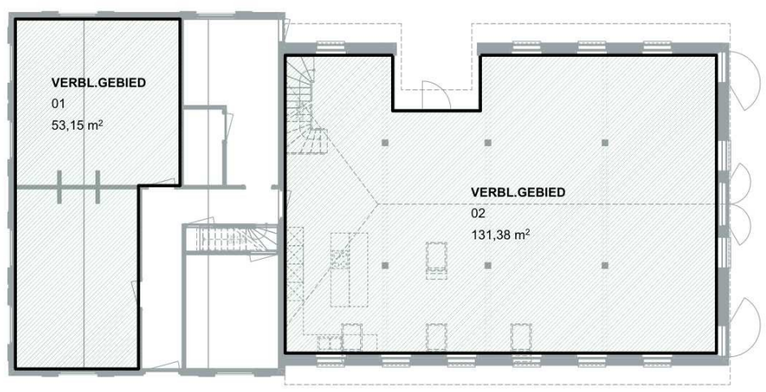

BEGANE GROND

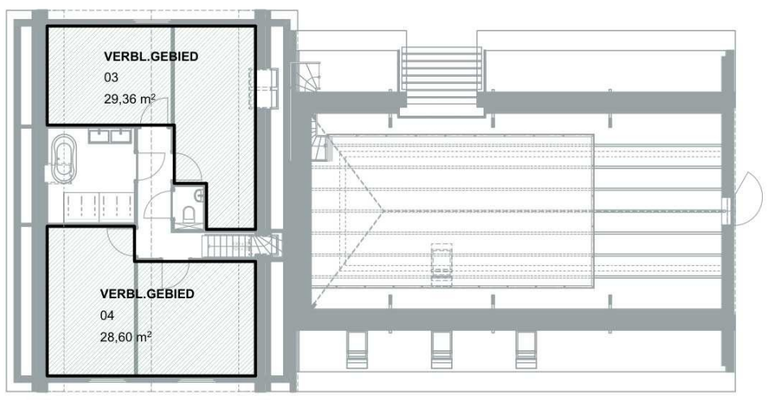

1e VERDIEPING

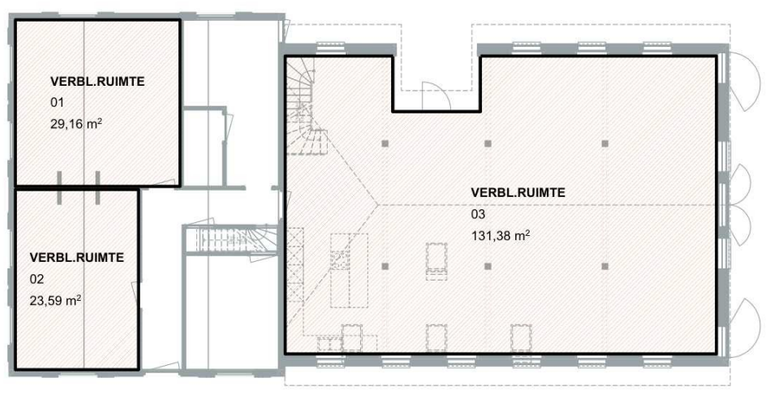

BEGANE GROND

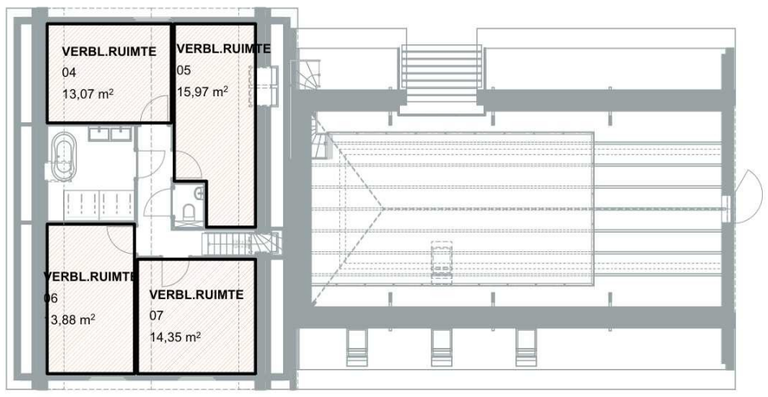

1e VERDIEPING



BEGANE GROND

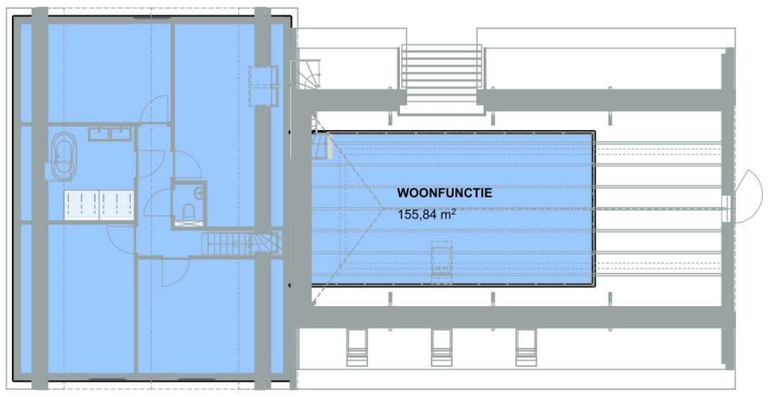

1e VERDIEPING

RENVOOI
OPPERVLAKTEN

- BRUTO VLOEROPPERVLAK
- GEBRUIKSOPPERVLAKTE
- VERBLIJFSGEBIED
- VERBLIJFSRUIMTE
- WOONFUNCTIE

ARCO ARCHITECTEN BNA
[redacted]
www.arcoarchitecten.nl

Project : Verbouw [redacted]
Nieuwe Zandweg 20
Linschoten
[redacted]

Fase : Definitief ontwerp
Tekening : Oppervlaktes
Ontwerp : [redacted]
Schaal : 1:200
Formaat : A2 Portrait

Datum : 19-03-2026 [redacted]
Gewijzigd : A)
B)
C)
D)
E)
F)
G)
H)
I)

Projectnummer : 26006

Tekeningnummer : 502