

Dwarsprofiel MW-01

SCHAAL 1 : 100

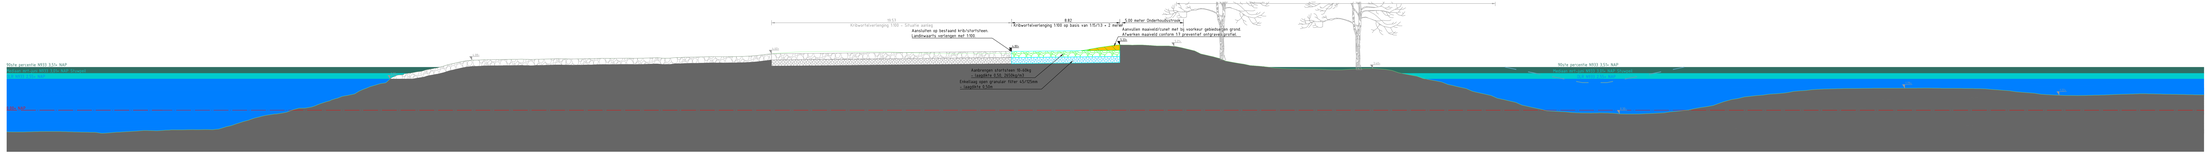

Dwarsprofiel MW-02

SCHAAL 1 : 100

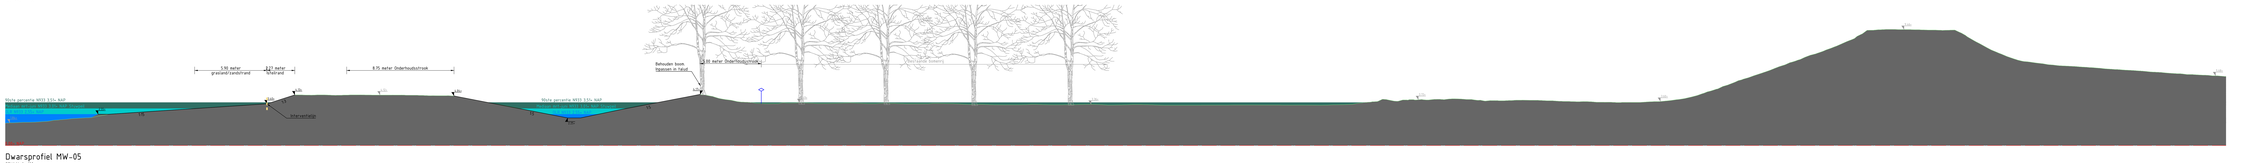

Dwarsprofiel MW-05

SCHAAL 1 : 100

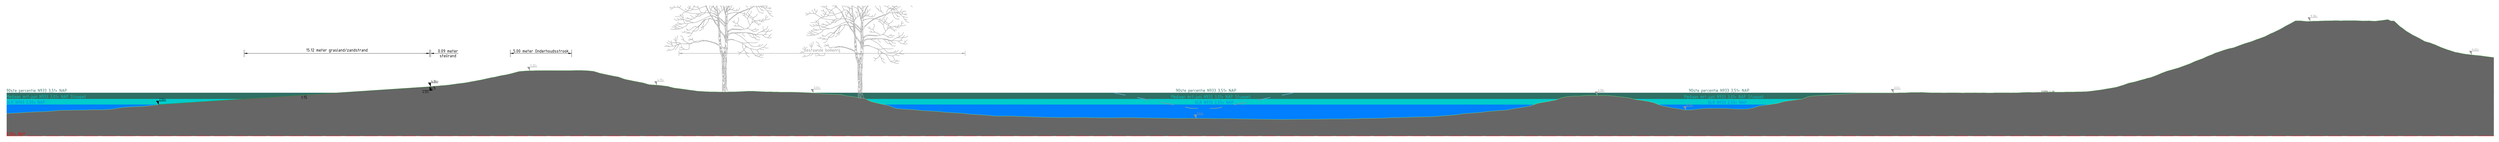

Dwarsprofiel MW-03

SCHAAL 1 : 100

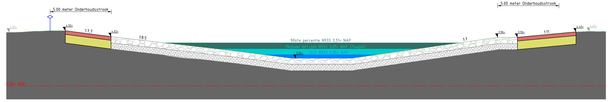

Dwarsprofiel MW-06

SCHAAL 1 : 100

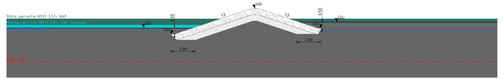

Dwarsprofiel MW-04

SCHAAL 1 : 100

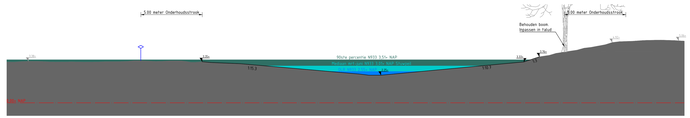

Dwarsprofiel MW-07

SCHAAL 1 : 100

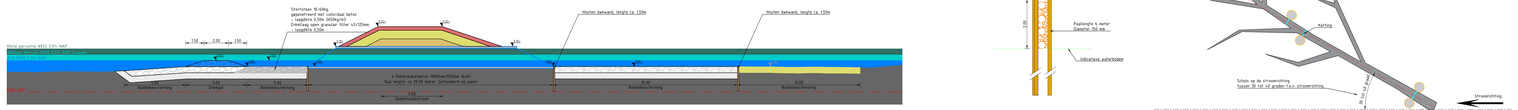

Dwarsprofiel MW-08

SCHAAL 1 : 100

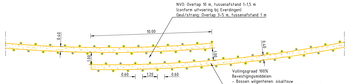

Detail A: Scheepsgolfdempende constructie: Rijshoutendam met wiepen

SCHAAL 1 : 100

Detail C: Signaal paal

SCHAAL 1 : 50

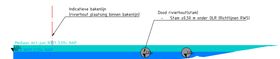

Detail B2: Dood rivierhout doorsnede

SCHAAL 1 : 100

Detail B1: Dood rivierhout bovenaanzicht

SCHAAL 1 : 50

Legenda Dwarsprofielen (Eindbeeld)

- Water tot hoogte GLR
- Water tot hoogte Mediaan
- Water tot hoogte 90ste percentiel
- Gebiedseigen grond
- Taluhelling, d = 0.30m
- Erosiebestendige klei klasse 2 d=0.70m
- Aan te vullen grond
- Te ontgraven
- Grondwerklijn
- Interventielijn
- Bestaand maaiveld
- Waterlijn GLR
- Waterlijn 90ste percentiel
- Waterlijn mediaan maart – juni
- Ecologisch minimum profiel plas
- NAP lijn
- Bestaande stortsteen
- Bestaand open granulair filter
- Stortsteen 15-60kg 1.5 n. kribvertelverlenging in beheerlaag. Laagdikte 0.50 m.
- Open granulair filter 1.5 n. kribvertelverlenging in beheerlaag. Laagdikte 0.30 m.
- Nieuw hoogtepeil
- Bestaand hoogtepeil
- Taludhelling
- Grens KRW-waset

Platen in meters tenzij anders vermeld
Profielen in millimeters
Hoogtematen in meters t.o.v. N.A.P.

versie: 2.1	datum: 28-04-2026	omschrijving:	Voorlopig ontwerp 2.0
versie: 1.2	datum: 09-03-2026	omschrijving:	Voorlopig ontwerp 1.2

Opdrachtgever: Waterschap Rijnland

Opdrachtnemer: Arcadis

Kaderrichtlijn Water Oost Nederland

Voorlopig ontwerp Meerbergse Waard
Situatie Eindbeeld – Dwarsprofielen
Nederrijn-Lek West – Rivierkilometer N932.5-N933.4 Rechteroever
Ontwerpfase: 4.2.2

gekeurd	MOO	28-04-2026	bestand op: VO 2.0
gecontroleerd	RBO	28-04-2026	aan: 3
uitgegeven	RGN	28-04-2026	status: Definitief

Projectnr: RWS Oost Nederland

Initiatief: Initiatief

schaal 1:1000/1:50 formaat: A0/1841x2380

Opdrachtnemer: Opdrachtnemer

Opdrachtnummer: 31208995

Documentnummer: 4X002 – Internal

Versie: 2.1 Serie: 4BWO-TEN-VO-4-23-SE-DR-003

Ingrijn