

# Opstelling energie opslagsysteem (EOS); Eaton xStorage Outdoor (OD4)

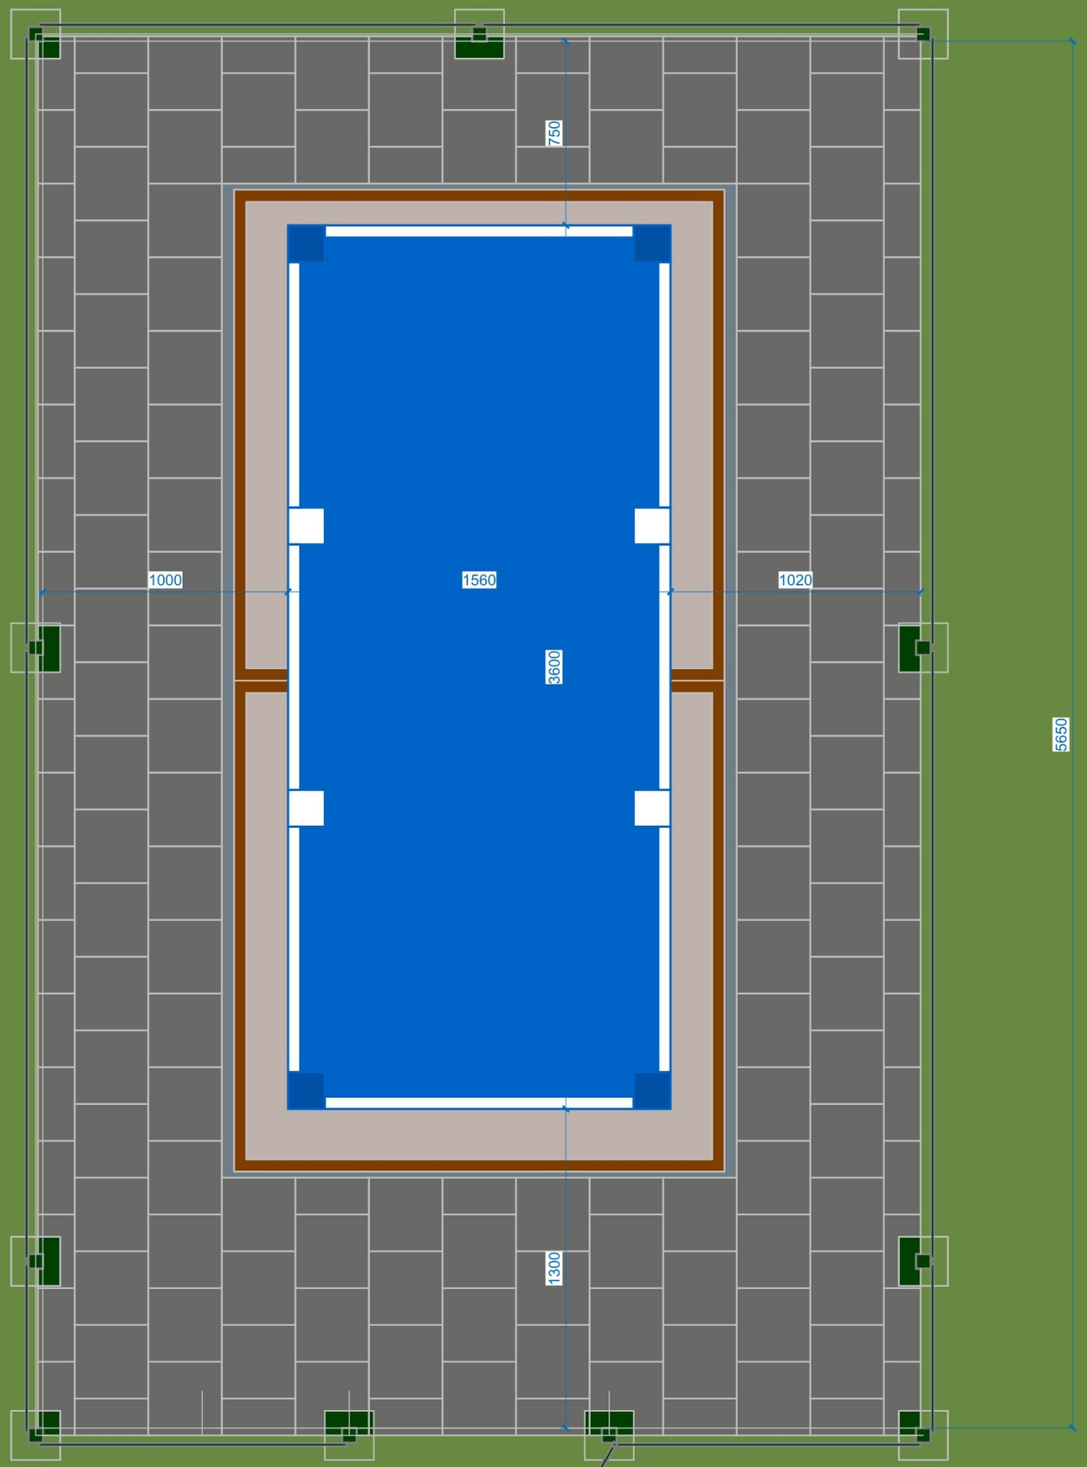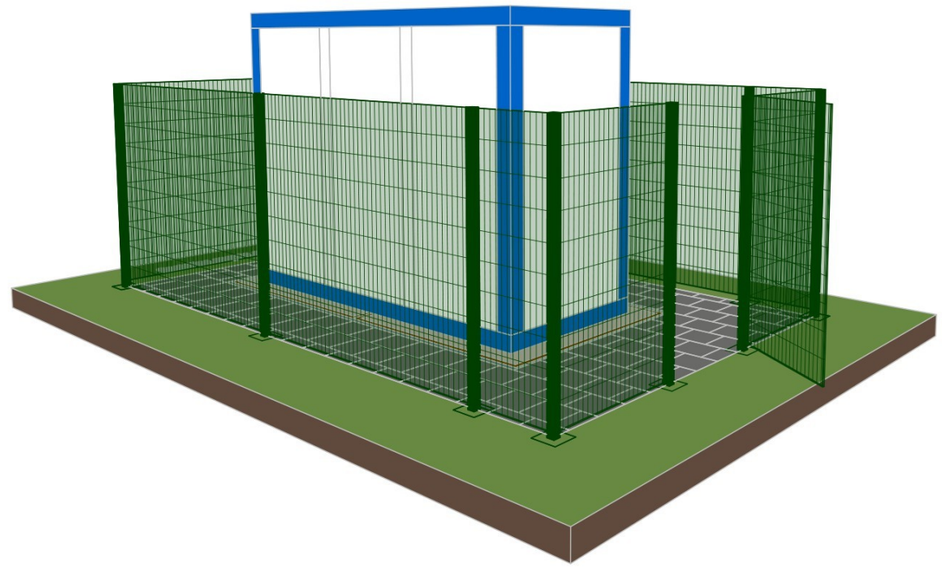

Specificaties energie opslagsysteem (EOS)
Fabricaat: Eaton
Type: Xstorage Outdoor (OD4)
Afmeting (lxbxh): 3600x1560x2700mm
Vermogen: max. 80kW/300kWh
Gewicht: ca. 5000kg

Minimale hoogte hekwerk: 1800mm

**ENERVISIE**
**Ingenieurs- & adviesbureau elektro- sanitair- & klimaattechniek**

| | | | |
|---|---|---|---|
| Opdrachtgever | : | | |
| Architect | : | | |
| Adviseur: | : Ingenieurs- & adviesbureau Enervisie B.V. | | |
| Status | : | Datum | : |
| Getekend | : MR | Wijziging | : / / |
| Schaal | : 1:25 | Formaat | : A3 |

PROJECT :

ADRES :

BETREFT : Elektrotechnische installatie
Opstelling energie opslagsysteem (EOS)

Tuunterstraat 39
Postbus 470
7101EE Winterswijk
www.enervisie.com

Projectnummer:

ELt_EOS-Ea