Almere
Assen
Emmen
Rotterdam
's–Hertogenbosch

088 – 678 03 00
info@goudstikker.nl
www.goudstikker.nl

goudstikker | de vries

project

EMMEN; 8 app. B.O. Projects, Splitting 46-47

opdrachtgever: B.O. Projects B.V. te Emmen


architect: Artotech Bouwkundig Ontwerp- en Tekenburo te Emmen

onderdeel

Detaillering onderbouw

fase	status	werknummer	tekeningnummer
Aanvr. Omg.verg.	definitief	20221318	AO-100
	schaal 1:20	datum 27-10-2023	
	formaat A4 (297x210)	laatste wijz.	wijziging



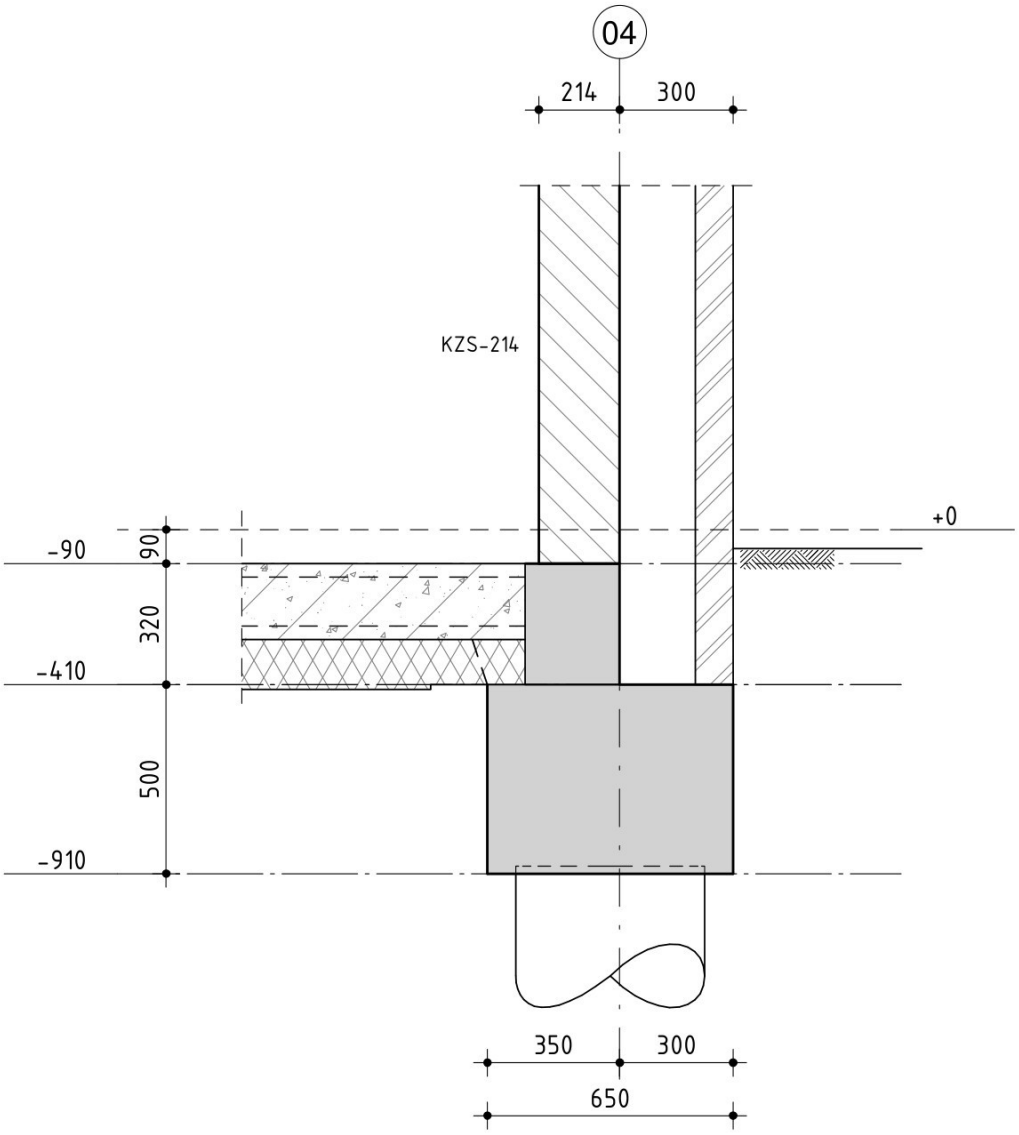

drsn. 0.01

Almere
Assen
Emmen
Rotterdam
's-Hertogenbosch

088 - 678 03 00
info@goudstikker.nl
www.goudstikker.nl


goudstikker | de vries

werkno.
20221318

datum
27-10-2023

gewijz.

tekeningnr_bladnr
AO-100-001

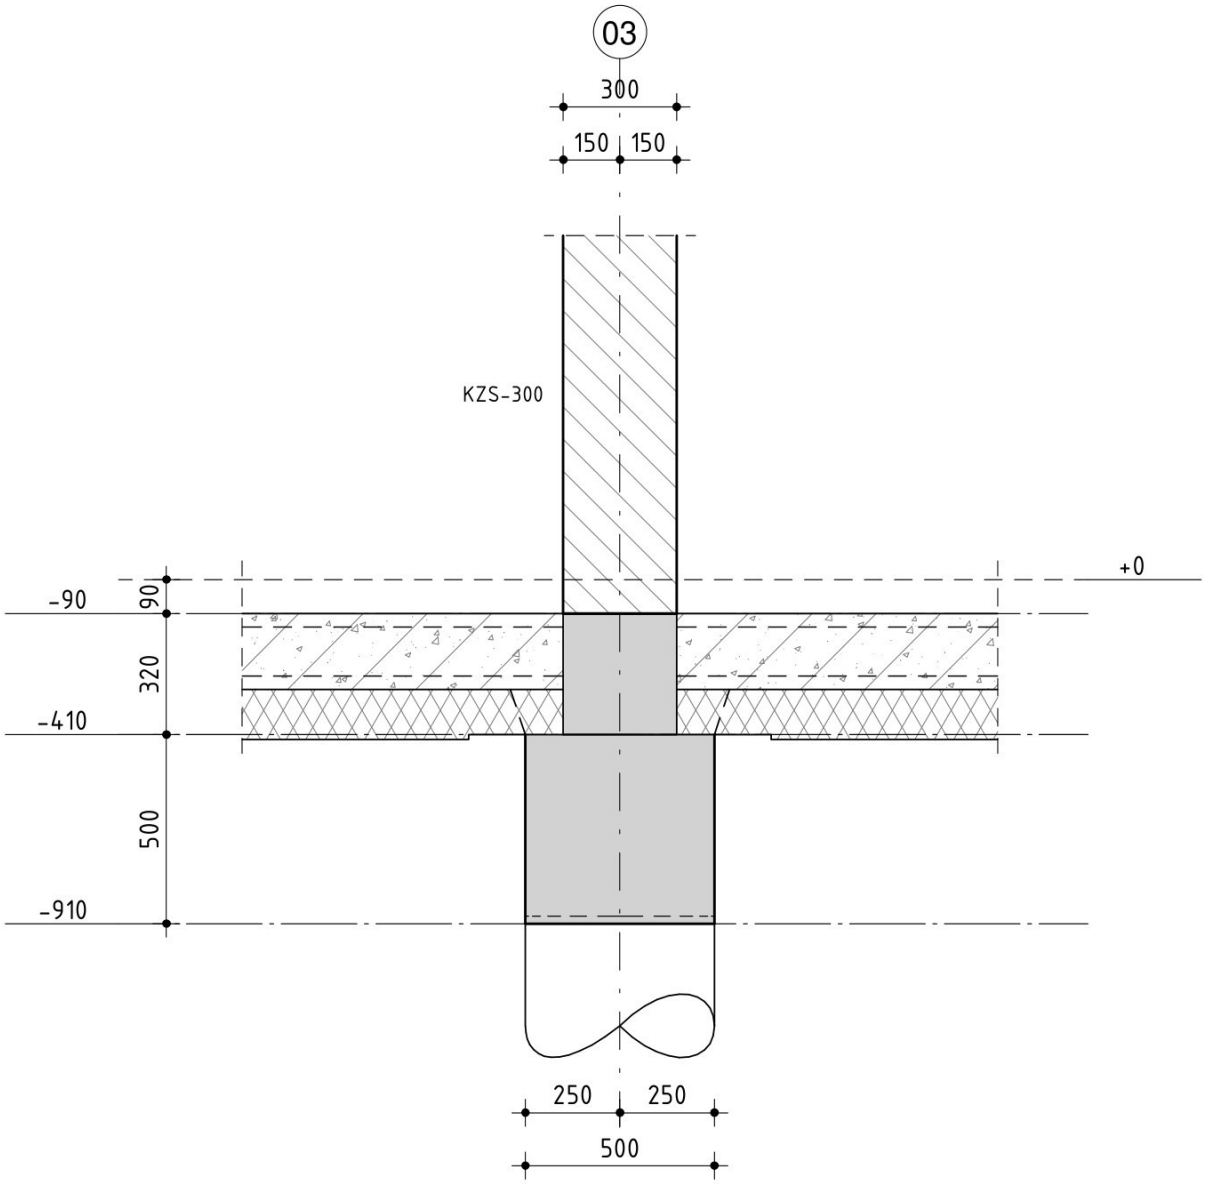

drsn. 0.02

Almere
Assen
Emmen
Rotterdam
's-Hertogenbosch

088 – 678 03 00
info@goudstikker.nl
www.goudstikker.nl


goudstikker | de vries

datum 27-10-2023

gewijz.

werkno. 20221318

tekeningnr_bladnr AO-100-002

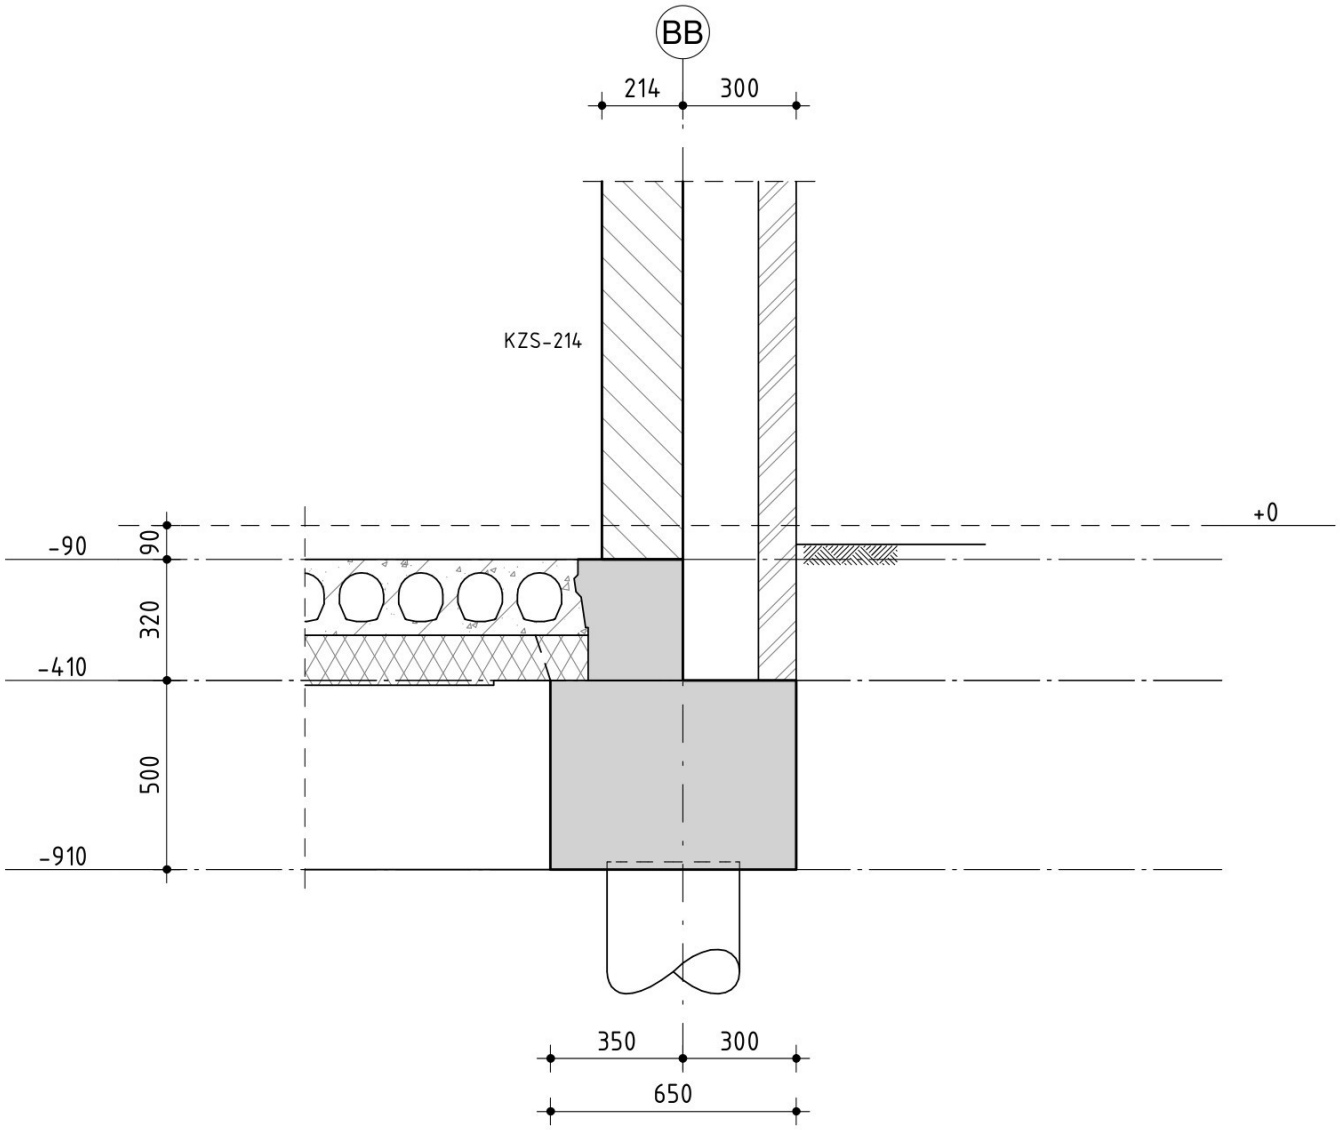

drsn. 0.03

Almere
Assen
Emmen
Rotterdam
's-Hertogenbosch

088 – 678 03 00
info@goudstikker.nl
www.goudstikker.nl


goudstikker | de vries

datum 27-10-2023

gewijz.

werkno. 20221318

tekeningnr_bladnr AO-100-003

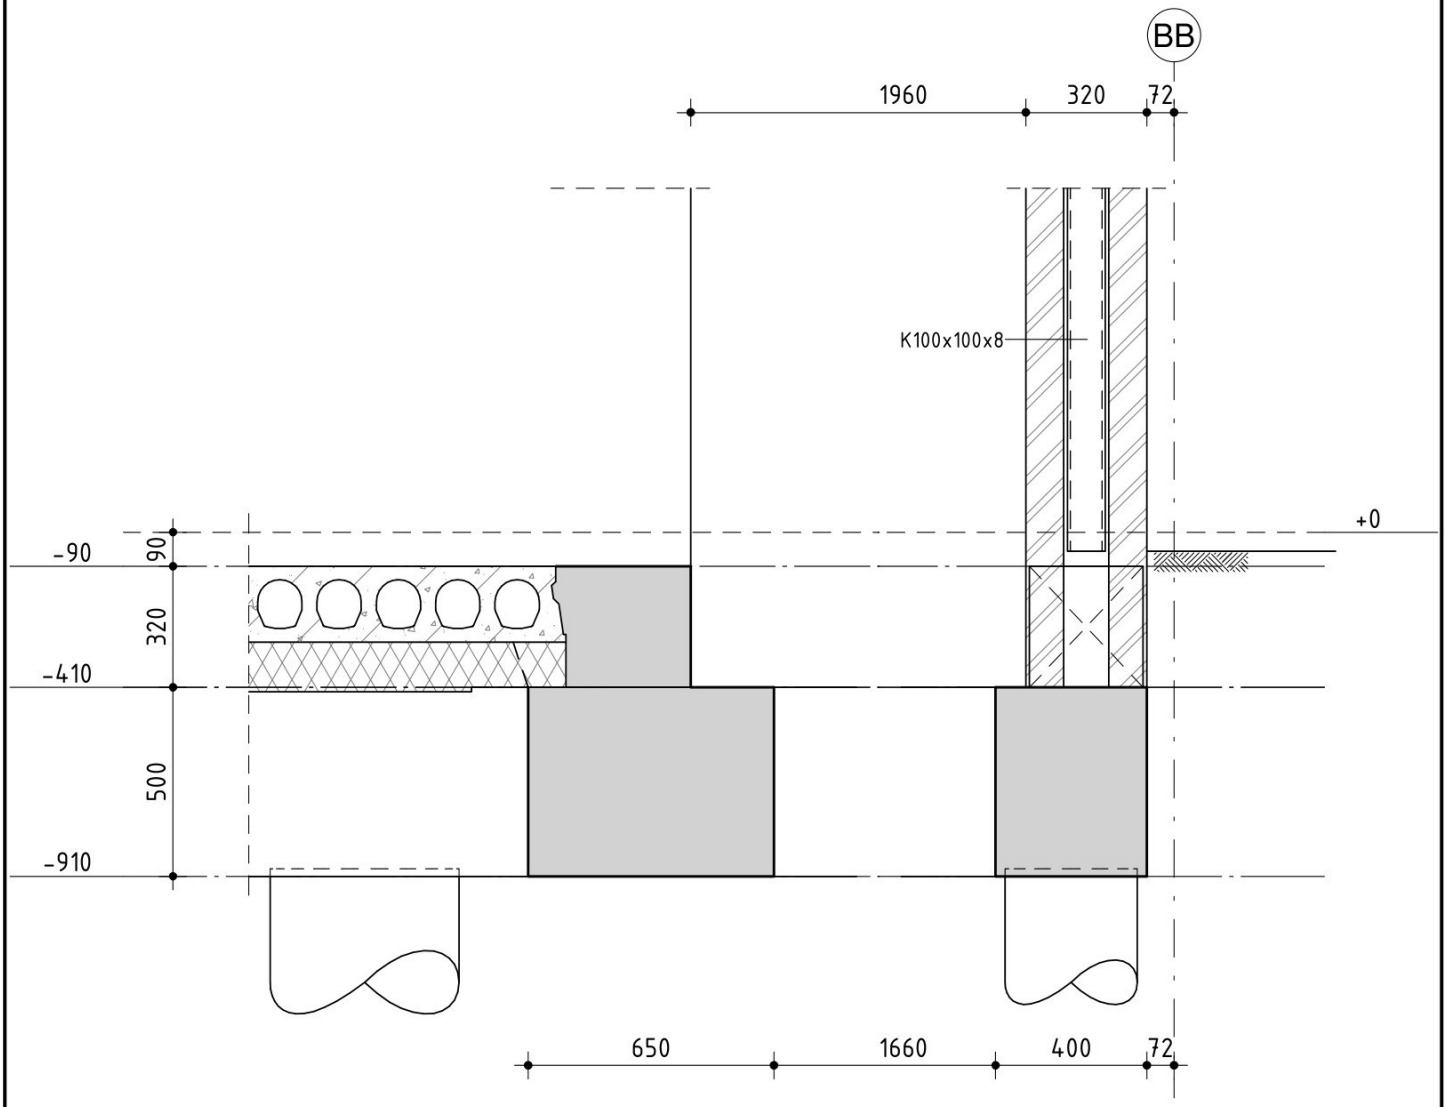

drsn. 0.04

Almere
Assen
Emmen
Rotterdam
's-Hertogenbosch

088 - 678 03 00
info@goudstikker.nl
www.goudstikker.nl


goudstikker | de vries

datum 27-10-2023

gewijz.

werkno. 20221318

tekeningnr_bladnr AO-100-004

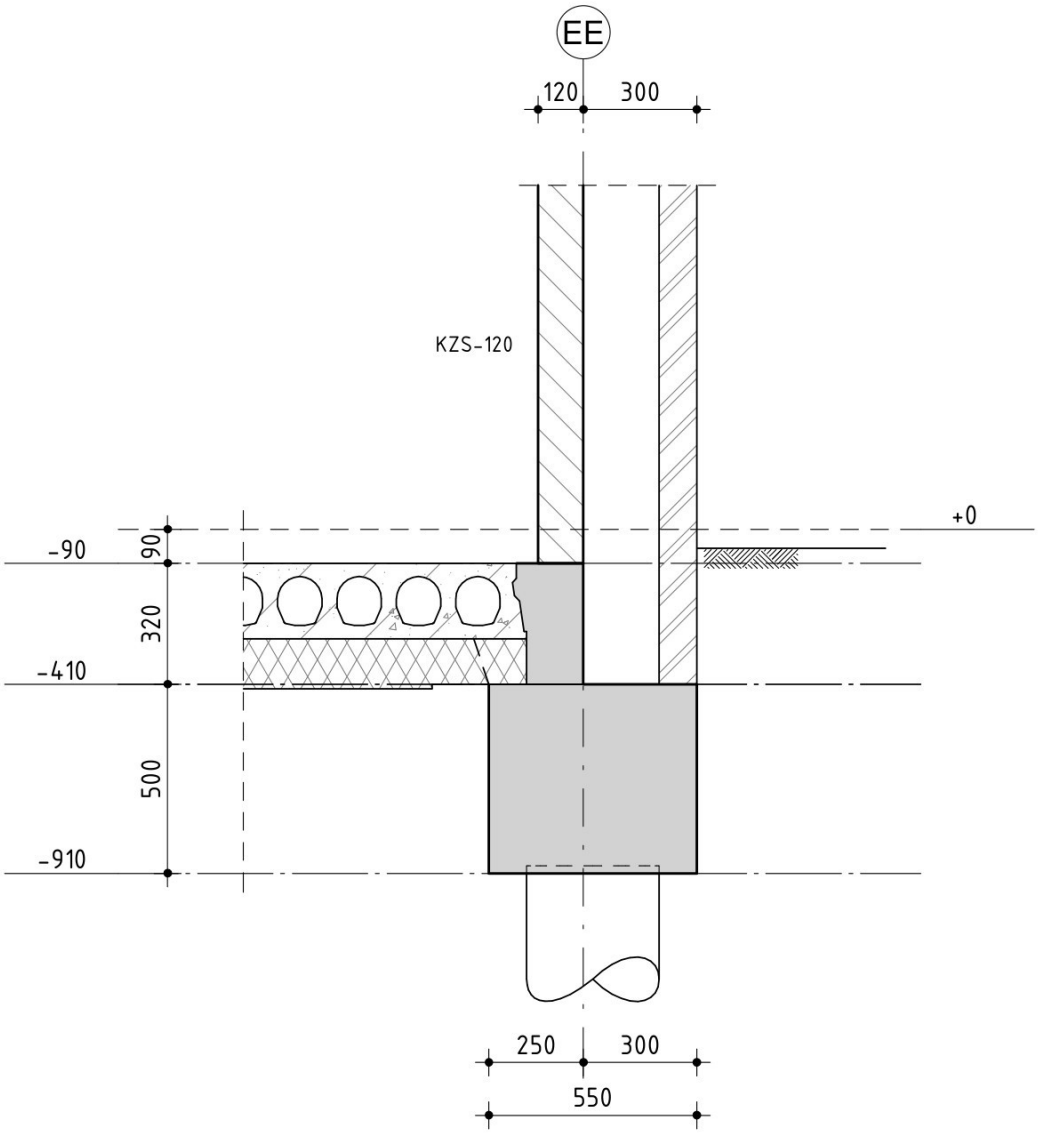

drsn. 0.05

Almere
Assen
Emmen
Rotterdam
's-Hertogenbosch

088 - 678 03 00
info@goudstikker.nl
www.goudstikker.nl


goudstikker | de vries

datum 27-10-2023

gewijz.

werkno. 20221318

tekeningnr_bladnr AO-100-005

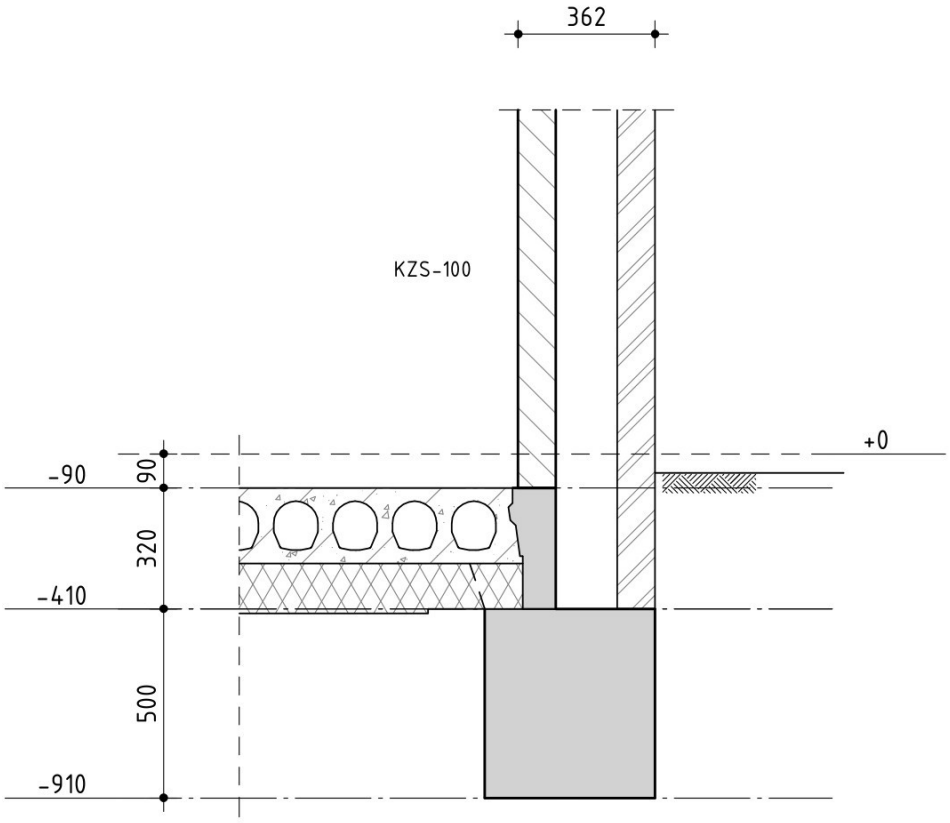

drsn. 0.06

Almere
Assen
Emmen
Rotterdam
's-Hertogenbosch

088 - 678 03 00
info@goudstikker.nl
www.goudstikker.nl


goudstikker | de vries

datum 27-10-2023

gewijz.

werkno. 20221318

tekeningnr_bladnr AO-100-006

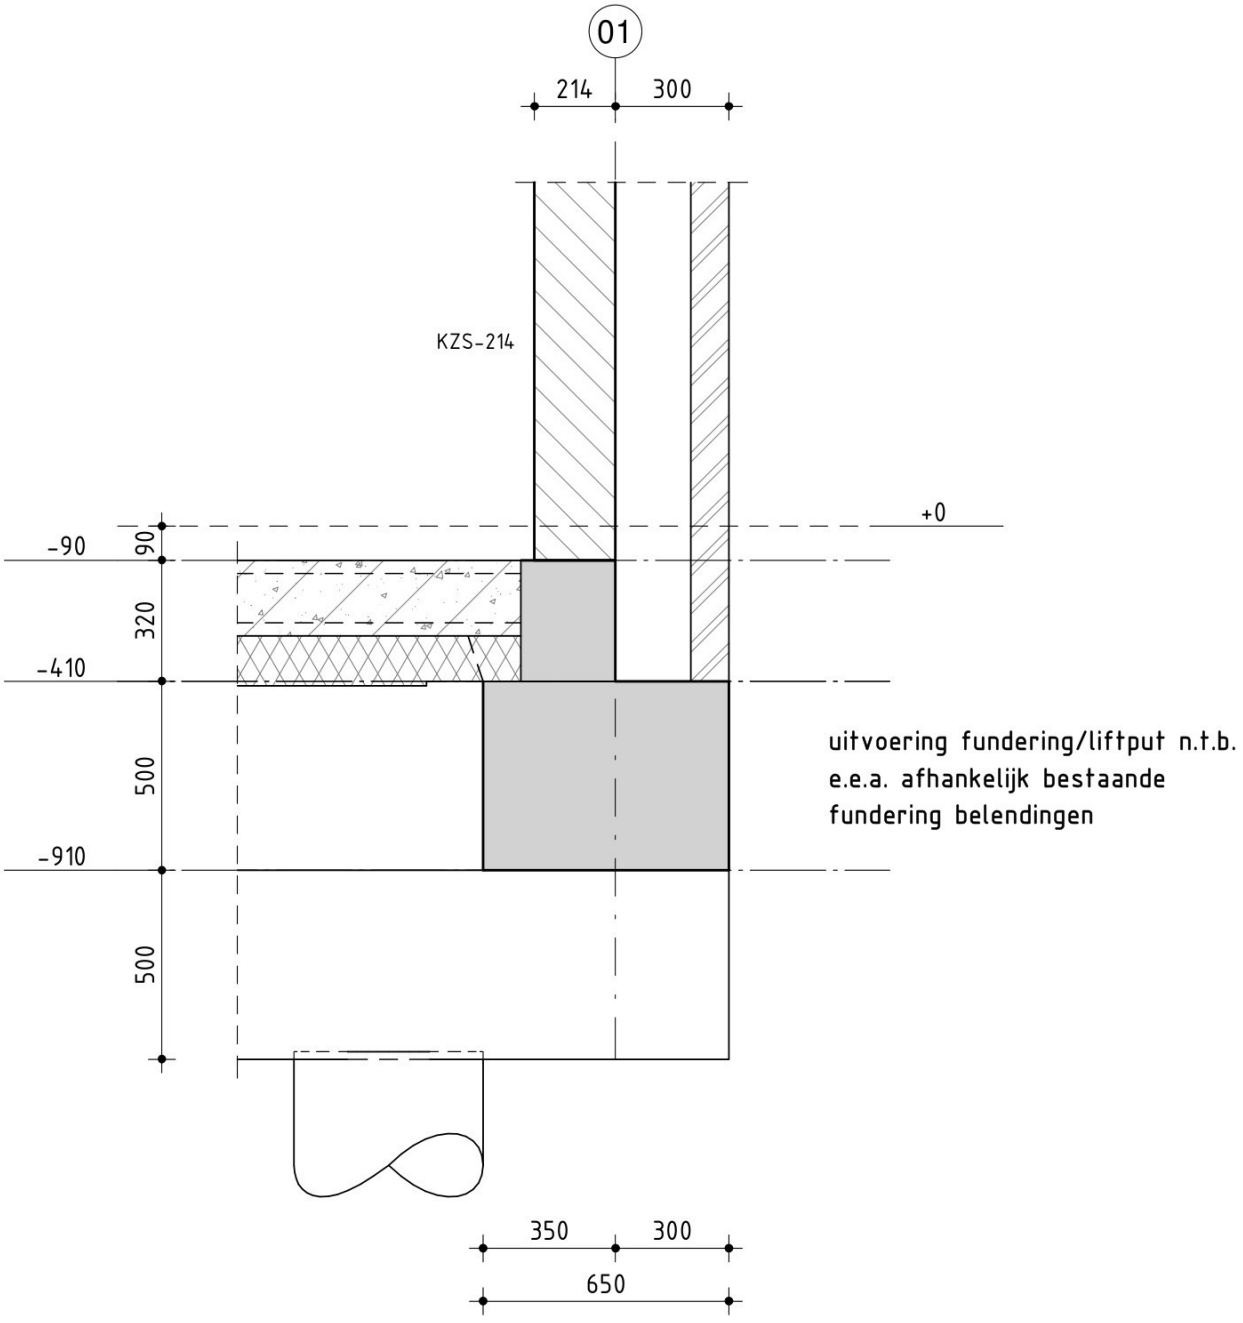

uitvoering fundering/liftput n.t.b.
e.e.a. afhankelijk bestaande
fundering belendingen

drsn. 0.07

Almere
Assen
Emmen
Rotterdam
's-Hertogenbosch

088 - 678 03 00
info@goudstikker.nl
www.goudstikker.nl


goudstikker | de vries

datum 27-10-2023

gewijz.

werkno. 20221318

tekeningnr_bladnr AO-100-007

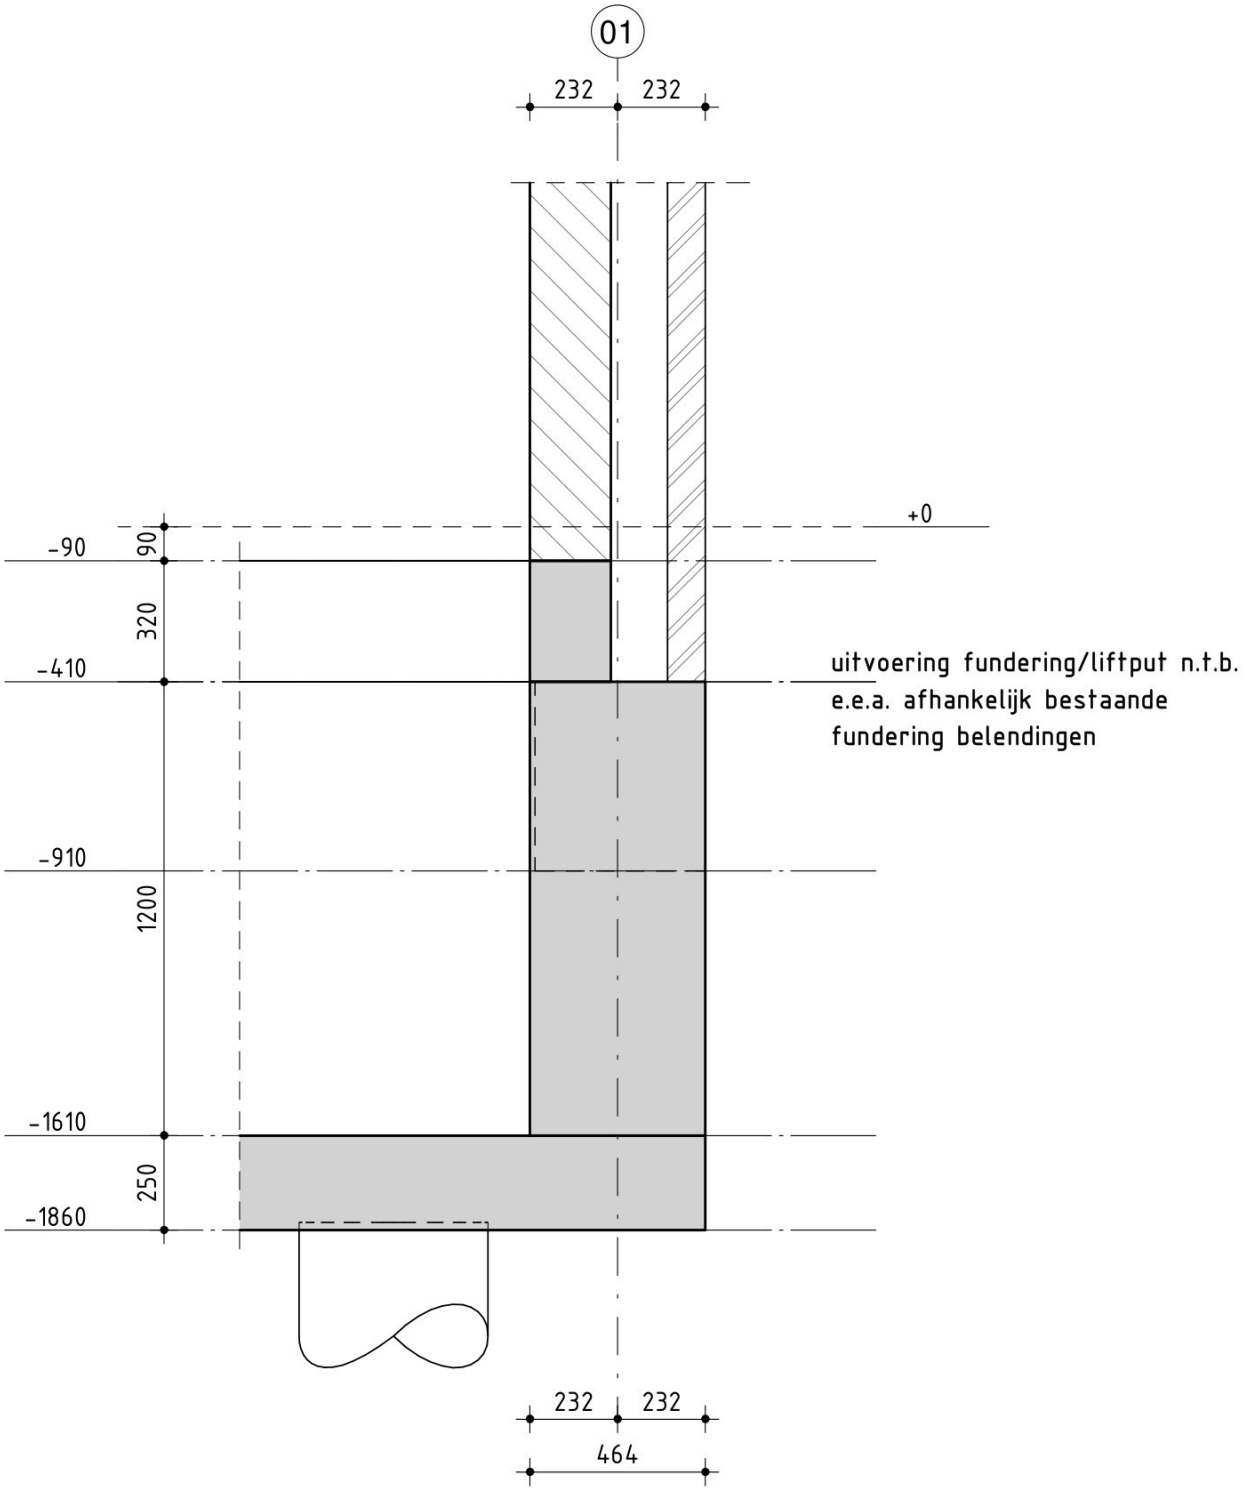

drsn. 0.08

Almere
Assen
Emmen
Rotterdam
's-Hertogenbosch

088 - 678 03 00
info@goudstikker.nl
www.goudstikker.nl


goudstikker | de vries

datum 27-10-2023

gewijz.

werkno. 20221318

tekeningnr_bladnr AO-100-008

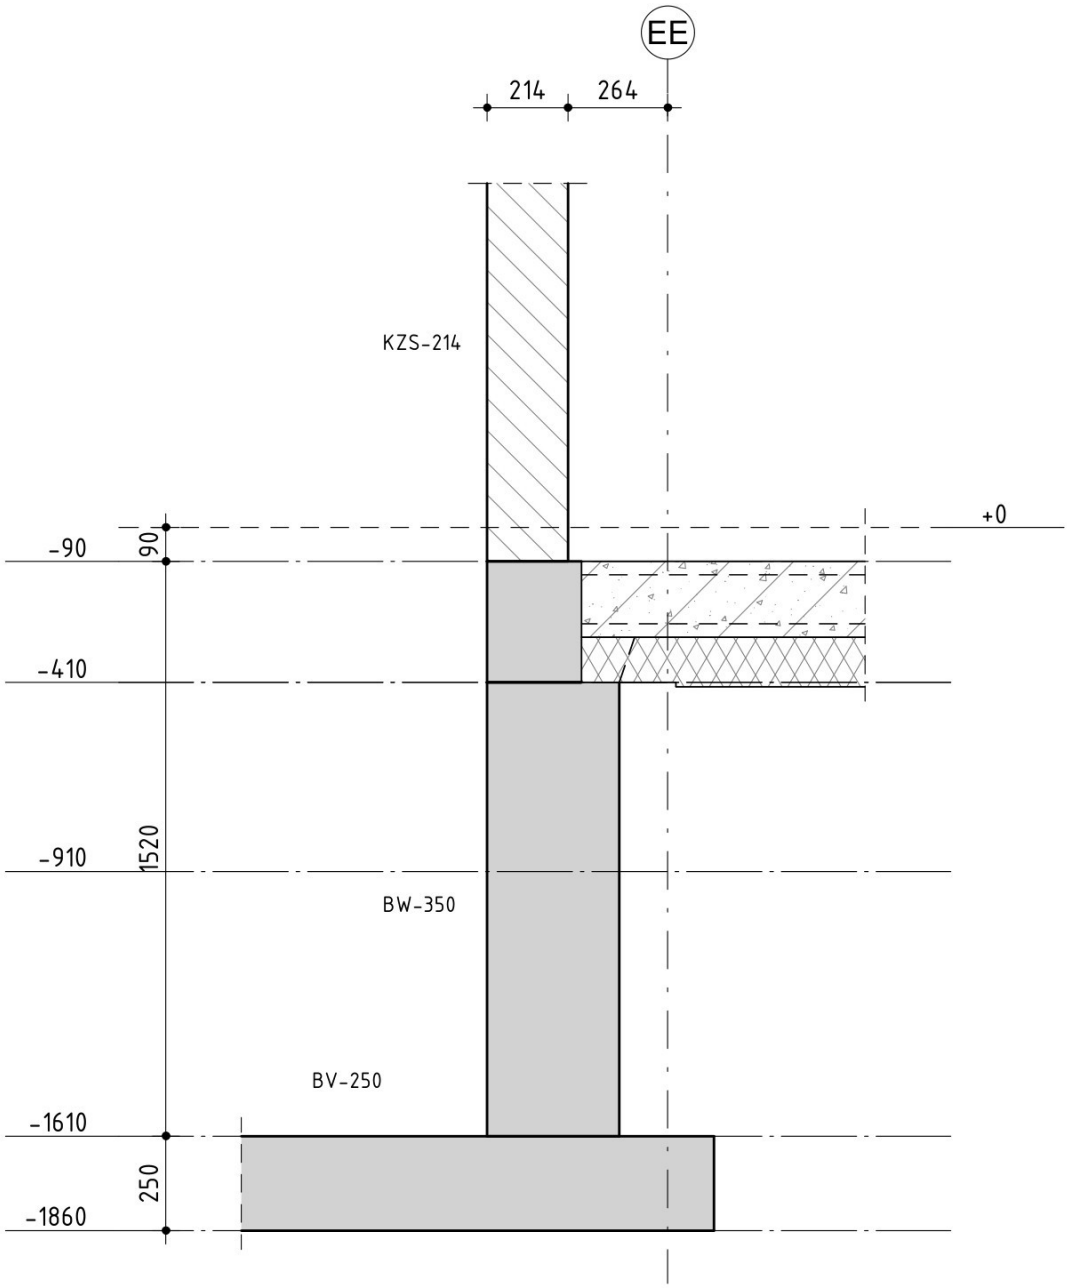

drsn. 0.09

Almere
Assen
Emmen
Rotterdam
's-Hertogenbosch

088 - 678 03 00
info@goudstikker.nl
www.goudstikker.nl

goudstikker | de vries

datum 27-10-2023

gewijz.

werkno. 20221318

tekeningnr_bladnr AO-100-009