

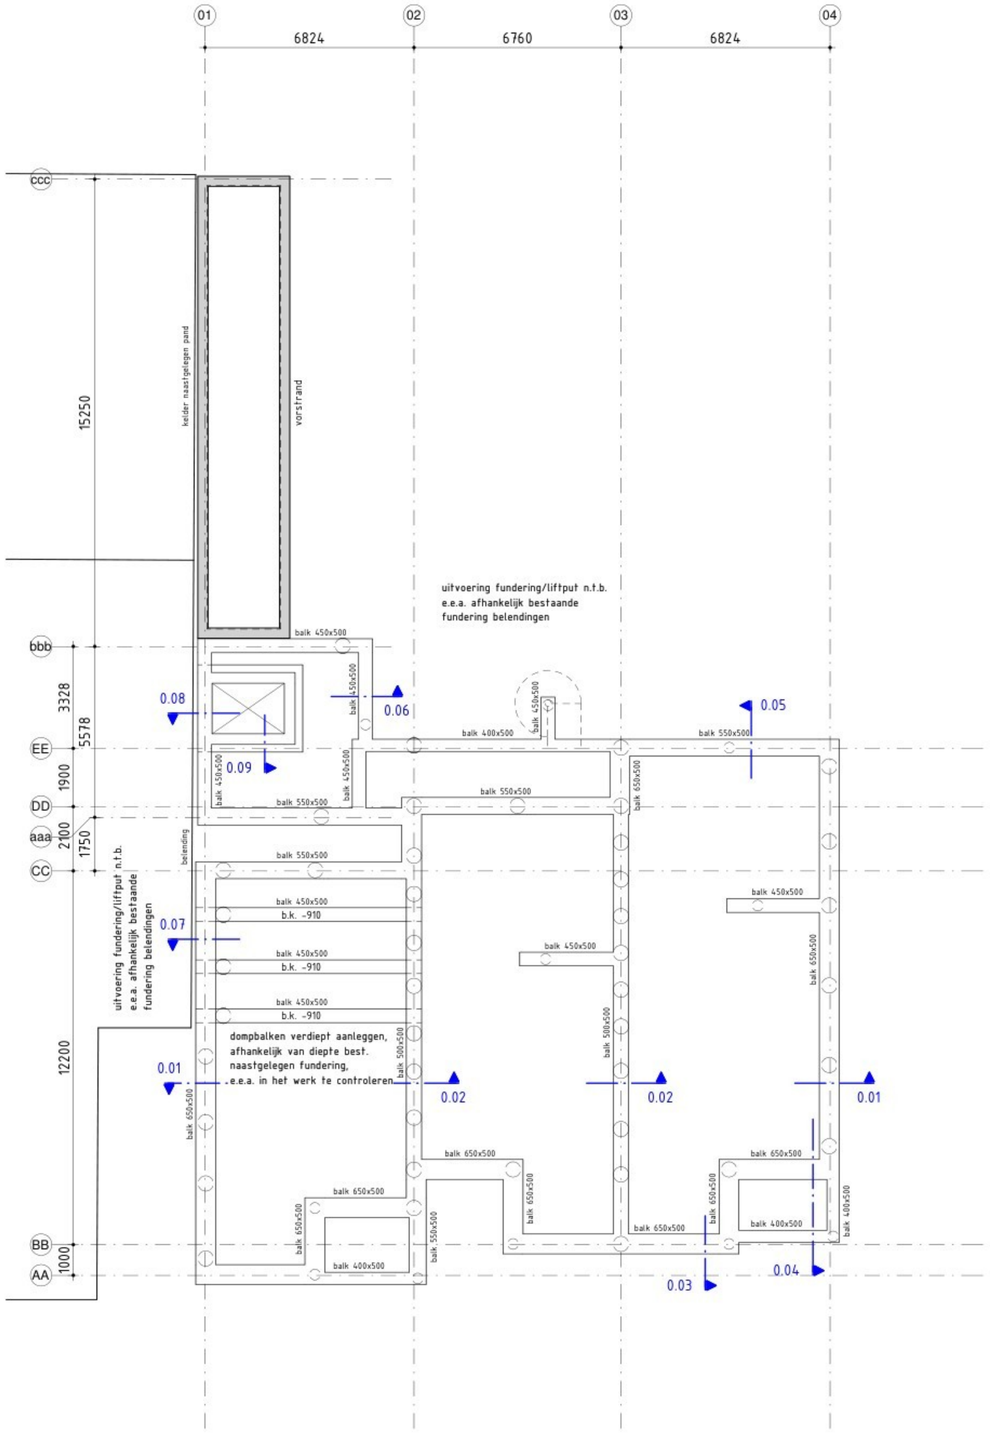


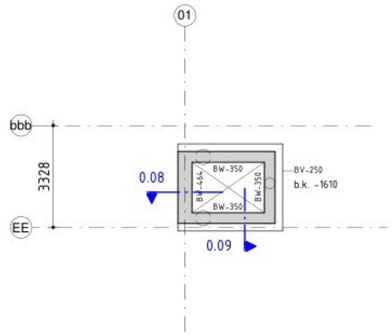

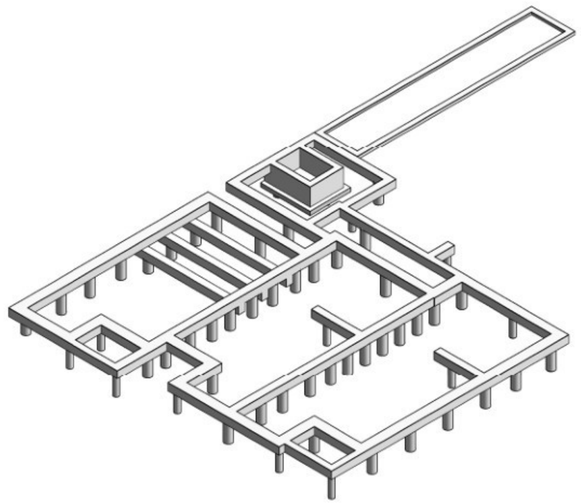

Beton

Uitgangspunten	- Milieuklasse en betondekking op buitenste wapening [mm] - alle aansluitvlakken tussen op verschillende tijdstippen gestort beton opruwen conform NEN-EN1992-1-1 art. 6.2.5(2) classificatie ruw - Zie ook IFC-model van Goudstikker - de Vries in het tabblad GdV onder parameter "Sterkteklasse"							
betonstaal : B500	onderdeel	sterkte-klasse	onder		boven		zijkant	
			milieuklasse	dekking	milieuklasse	dekking	milieuklasse	dekking
	liftputvloer	C25/30						
	liftputwanden	C25/30						
	funderingsbalken	C25/30						
	vorstrand berg.	C25/30						

Almere
Assen
Emmen
088 – 678 03 00
info@goudstikker.nl
www.goudstikker.nl

goudstikker | de vries