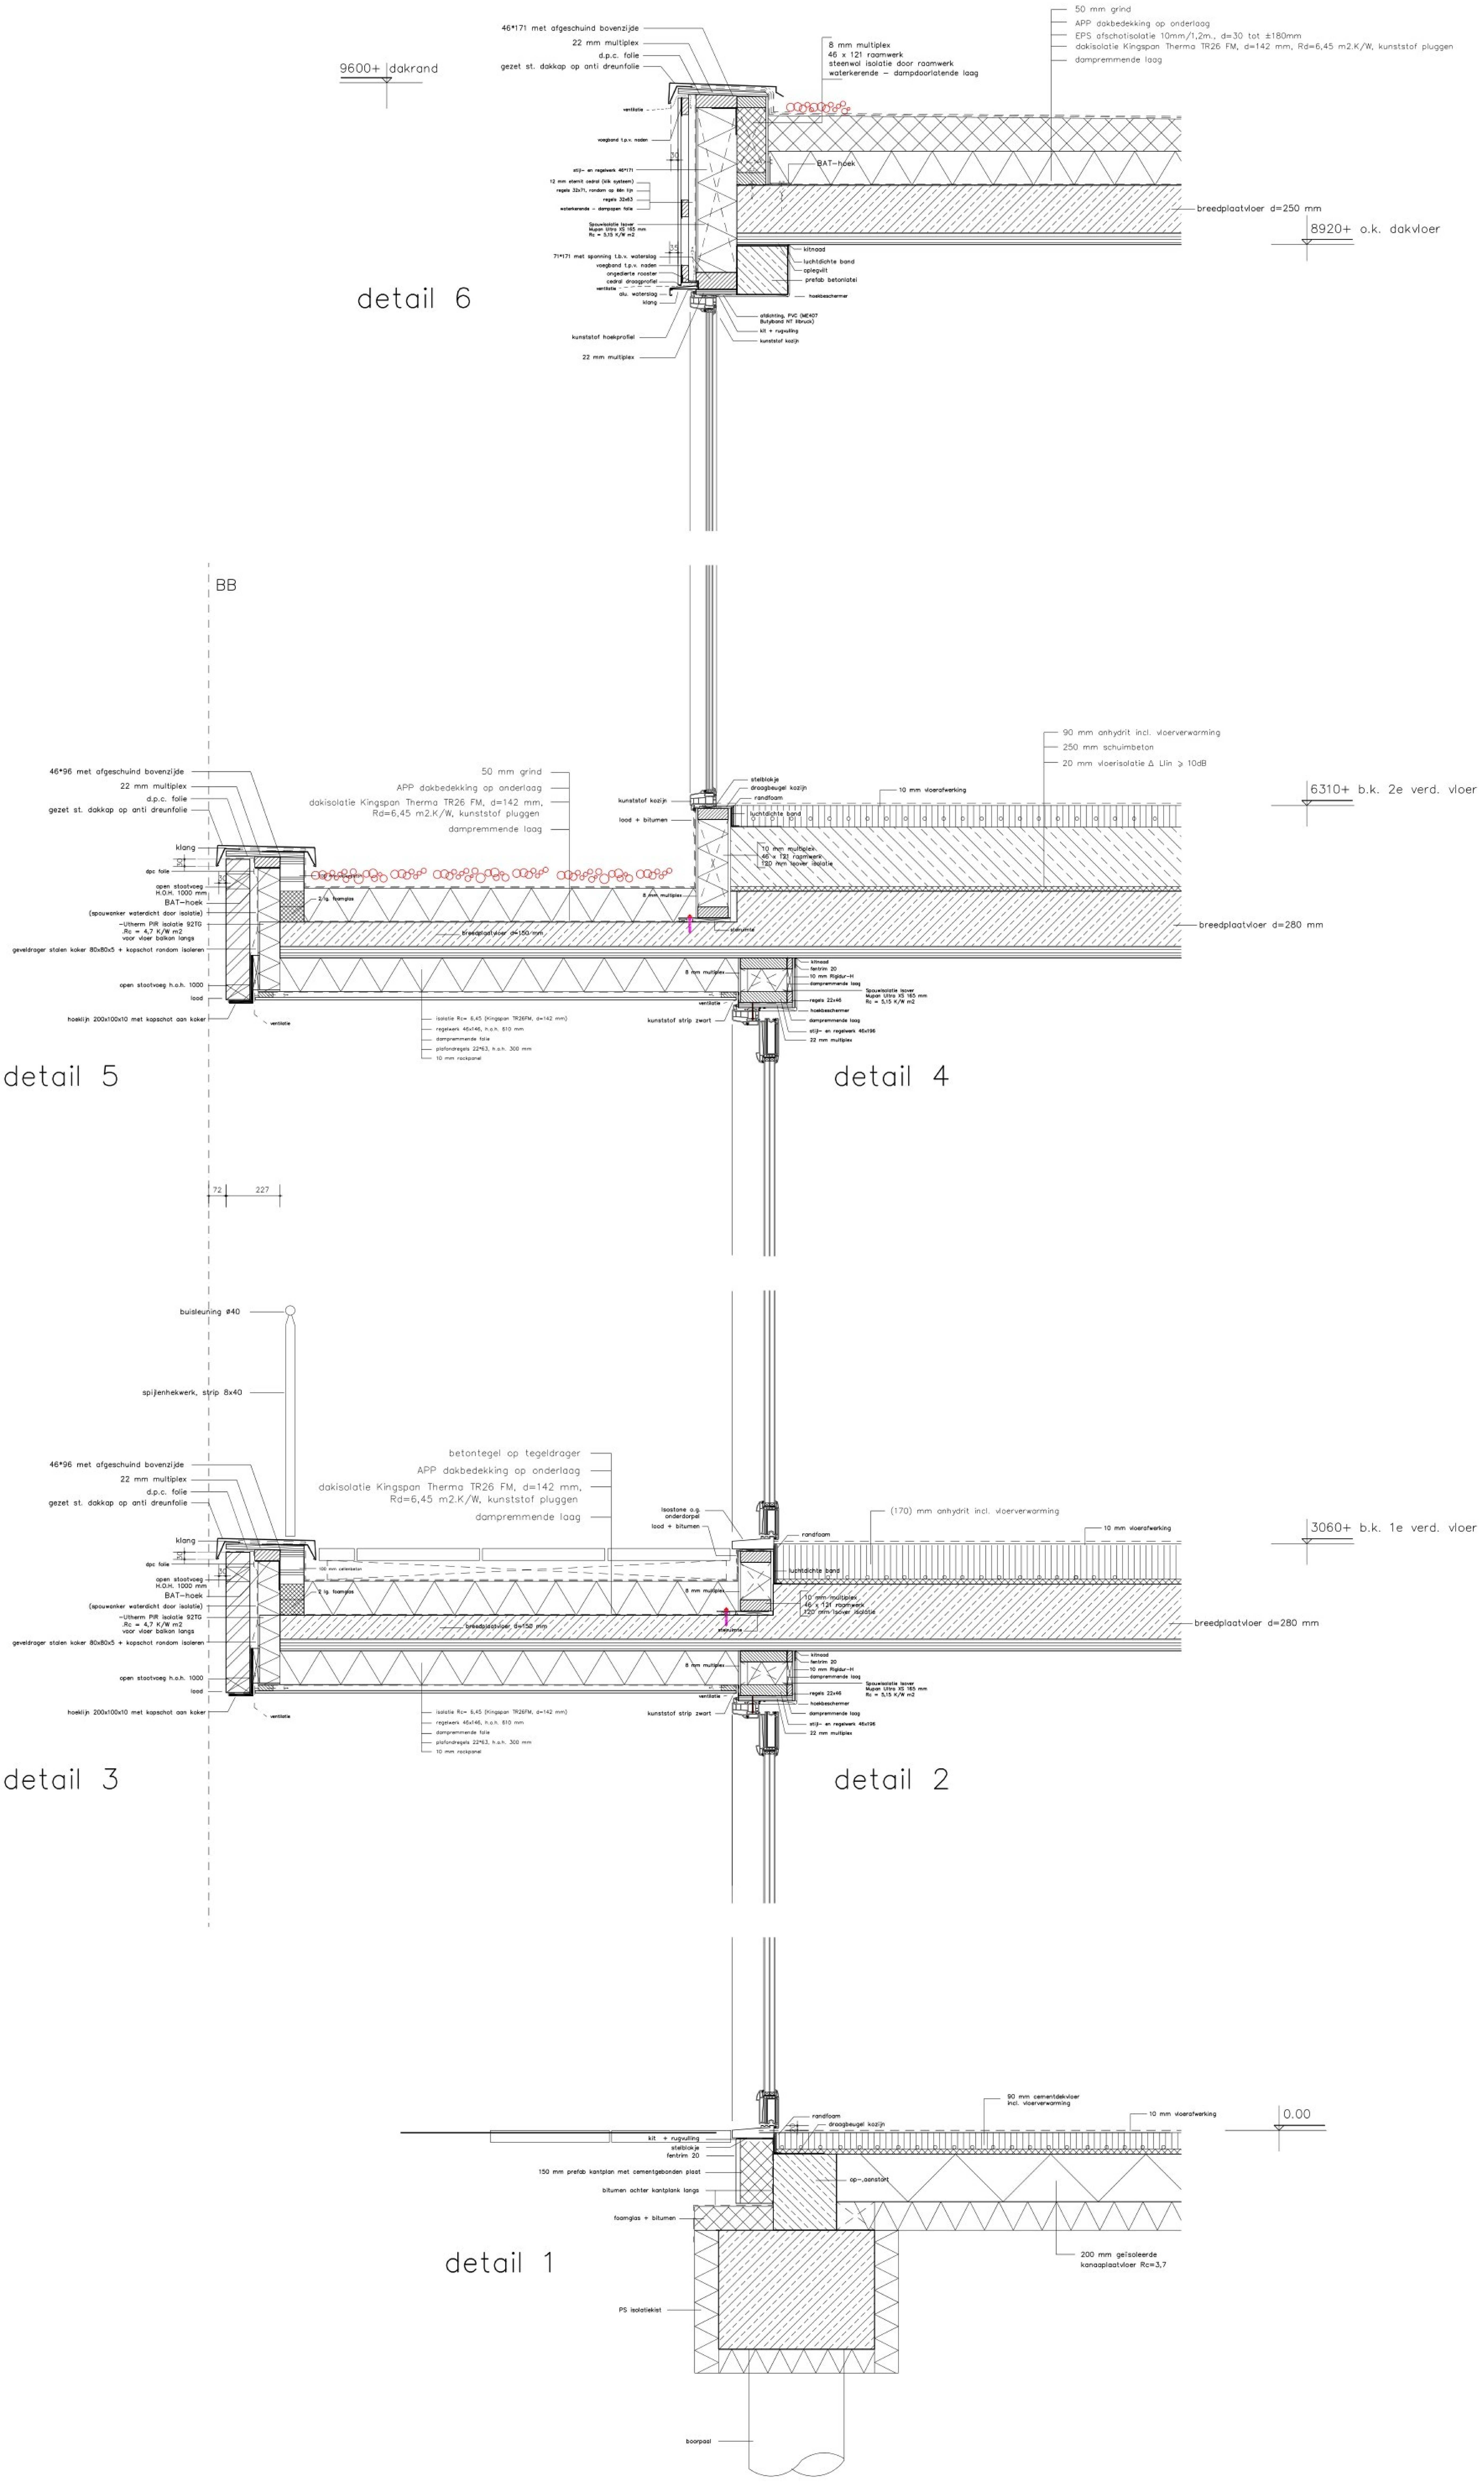

9600+ dakrand
46*171 met afgeschuind bovenzijde
22 mm multiplex
d.p.c. folie
gezet st. dakkap op anti dreunfolie
8 mm multiplex
46 x 121 raamwerk
steenwol isolatie door raamwerk
waterkerende – dampdoorlatende laag
50 mm grind
APP dakbedekking op onderlaag
EPS afschotisolatie 10mm/1,2m., d=30 tot ±180mm
dakisolatie Kingspan Therma TR26 FM, d=142 mm, Rd=6,45 m2.K/W, kunststof pluggen
dampremmende laag
ventilatie
voegband t.p.v. naden
BAT–hoek
stijl– en regelwerk 46*171
12 mm eternit cedral (klik systeem)
regels 32x71, rondom op één lijn
regels 32x63
waterkerende – dampopen folie
Spouwisolatie Isover
Mupan Ultra XS 165 mm
Rc = 5,15 K/W m2
breedplaatvloer d=250 mm
8920+ o.k. dakvloer
71*171 met sponning t.b.v. waterslag
voegband t.p.v. naden
ongedierte rooster
cedral draagprofiel
alu. waterslag
klang
kitnaad
luchtdichte band
oplegvilt
prefab betonlatei
hoekbeschermer
afdichting, PVC (ME407
Butylband NT Illbruck)
kit + rugvulling
kunststof kozijn
kunststof hoekprofiel
22 mm multiplex
detail 6
BB
46*96 met afgeschuind bovenzijde
22 mm multiplex
d.p.c. folie
gezet st. dakkap op anti dreunfolie
50 mm grind
APP dakbedekking op onderlaag
dakisolatie Kingspan Therma TR26 FM, d=142 mm,
Rd=6,45 m2.K/W, kunststof pluggen
dampremmende laag
klang
dpc folie
open stootvoeg
H.O.H. 1000 mm
BAT–hoek
(spouwanker waterdicht door isolatie)
–Utherm PIR isolatie 92TG
.Rc = 4,7 K/W m2
voor vloer balkon langs
geveldrager stalen koker 80x80x5 + kopschot rondom isoleren
open stootvoeg h.o.h. 1000
lood
hoeklijn 200x100x10 met kopschot aan koker
ventilatie
2 lg. foamglas
breedplaatvloer d=150 mm
isolatie Rc= 6,45 (Kingspan TR26FM, d=142 mm)
regelwerk 46x146, h.o.h. 610 mm
dampremmende folie
plafondregels 22*63, h.o.h. 300 mm
10 mm rockpanel
stelblokje
draagbeugel kozijn
randfoam
kunststof kozijn
lood + bitumen
luchtdichte band
10 mm multiplex
46 x 121 raamwerk
120 mm Isover isolatie
8 mm multiplex
stelruimte
90 mm anhydrit incl. vloerverwarming
250 mm schuimbeton
20 mm vloerisolatie Δ Llin ⩾ 10dB
10 mm vloerafwerking
6310+ b.k. 2e verd. vloer
breedplaatvloer d=280 mm
kitnaad
fentrim 20
10 mm Rigidur–H
dampremmende laag
regels 22x46
hoekbeschermer
stijl– en regelwerk 46x196
22 mm multiplex
ventilatie
kunststof strip zwart
detail 5
detail 4
72
227
buisleuning ø40
spijlenhekwerk, strip 8x40
betontegel op tegeldrager
100 mm cellenbeton
isostone o.g.
onderdorpel
(170) mm anhydrit incl. vloerverwarming
3060+ b.k. 1e verd. vloer
detail 3
detail 2
90 mm cementdekvloer
incl. vloerverwarming
10 mm vloerafwerking
0.00
kit + rugvulling
stelblokje
fentrim 20
150 mm prefab kantplan met cementgebonden plaat
bitumen achter kantplank langs
foamglas + bitumen
op–,aanstort
200 mm geïsoleerde
kanaalplaatvloer Rc=3,7
PS isolatiekist
boorpaal
detail 1