




Doorsnede A-A

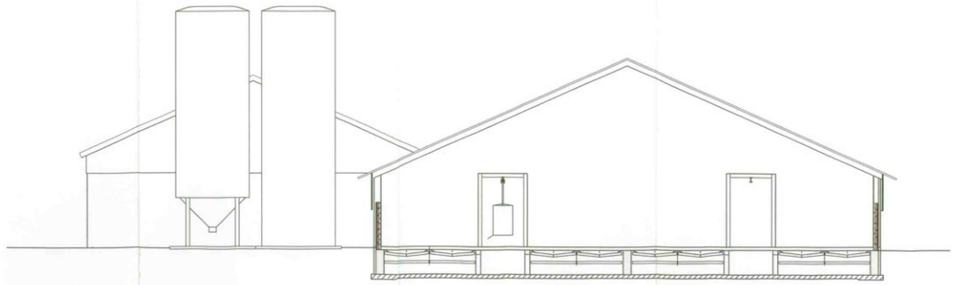


Doorsnede B-B

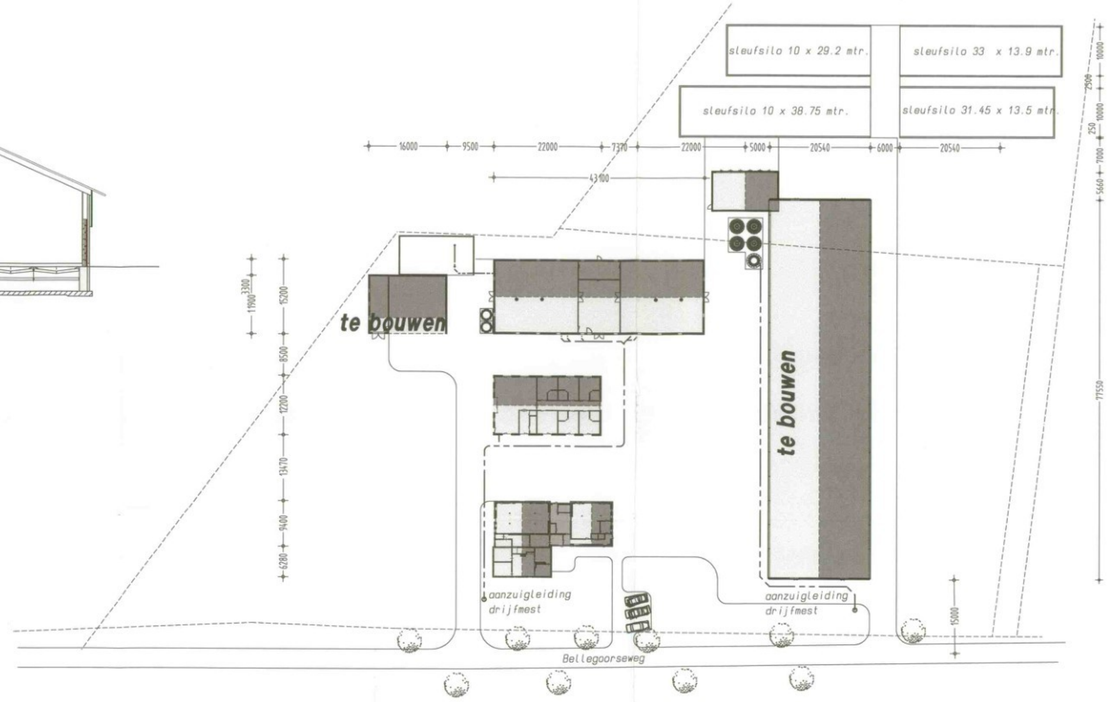

Situatie schaal 1 : 500

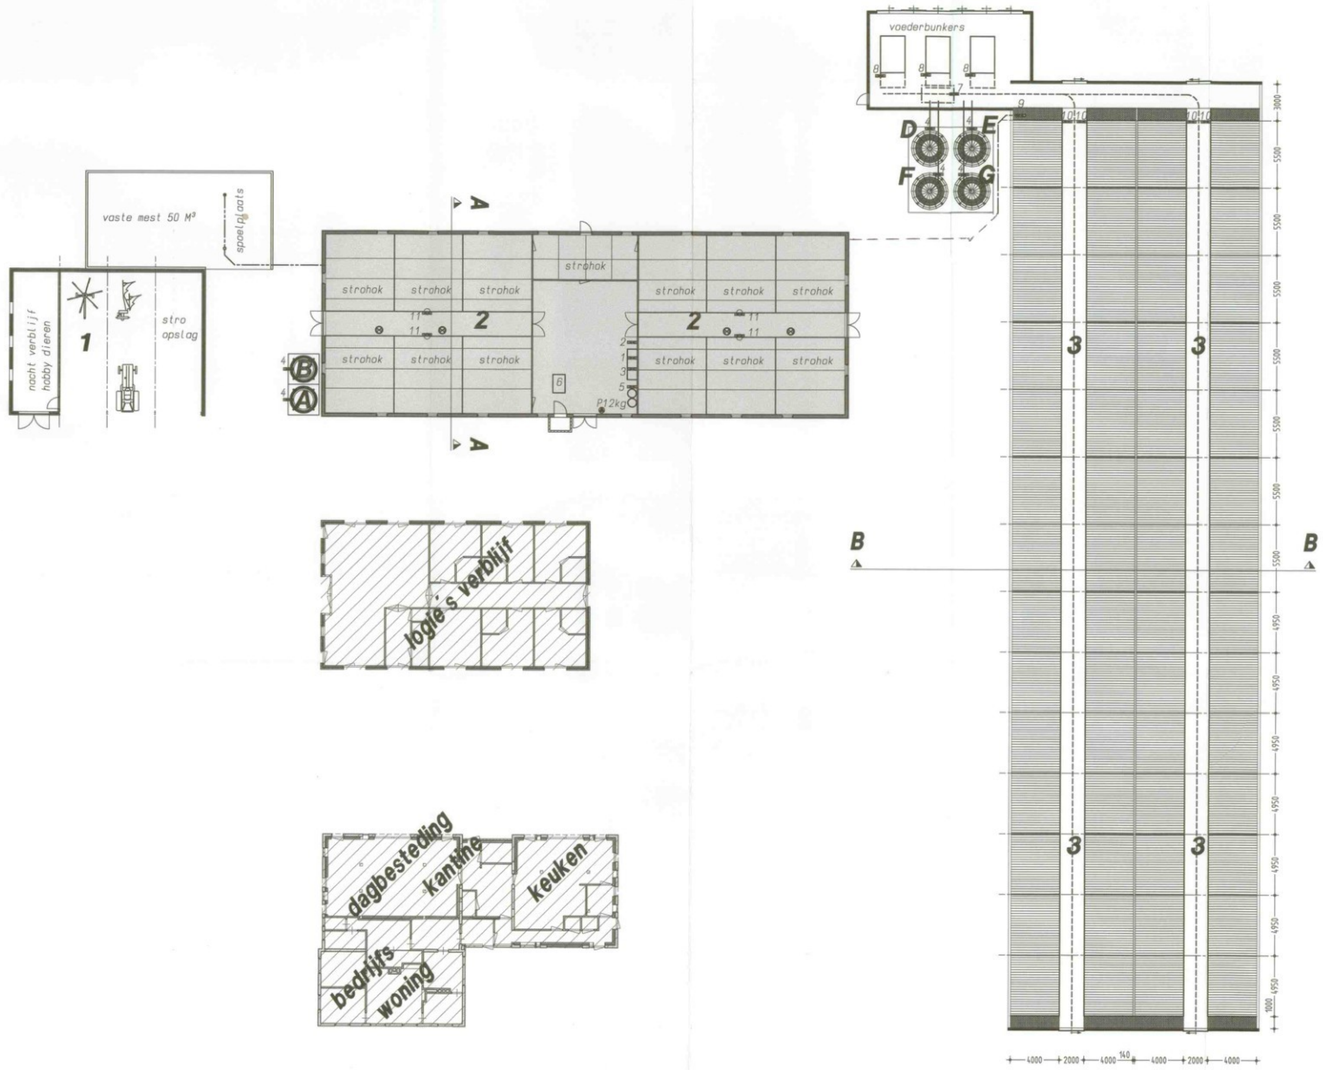

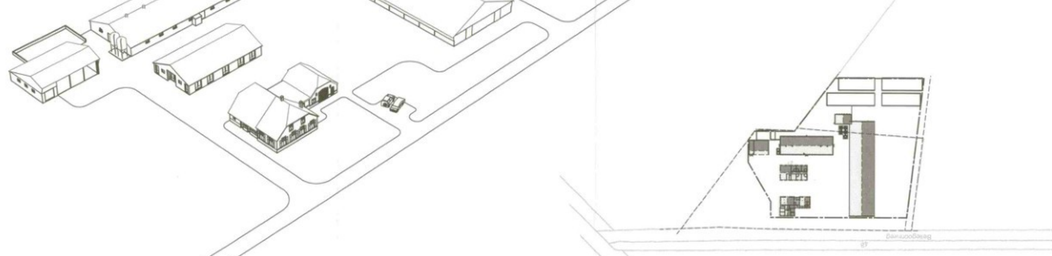

REWOOI	KW
1 : compressor	1.5
2 : hogedrukreiniger	3
3 : handgereedschap	2.5
4 : voedervijzel 6 x a 0.5	3
5 : drukketel bronwater	1.5
6 : houtkachel	
7 : voerder robot	5
8 : voederbunker	2
9 : drijfmestpomp	5
10 : motor mestband 4 x a 2 KW	8
11 : speenautomaat a 5 KW	20

traktor 42 PK = 30.08 KW

		ton
A	voedersilo (polyester)	7
B	voedersilo (polyester)	7
D	voedersilo (polyester)	50
E	voedersilo (polyester)	50
F	voedersilo (polyester)	50
G	voedersilo (polyester)	50

Gebouw/Afdeling: 1	
dak	: golfplaten
wanden	: baksteen/damw.profpl.
vloer	: beton
ventilatie	: natuurlijke ventilatie
drijfmestk.inh.	: n.v.t.
aantal ligpl.	: werktuigenberging, stro opslag nachtverblijf hobbydieren .

Gebouw/Afdeling: 2	
dak	: golfplaten
wanden	: baksteen
vloer	: beton
ventilatie	: 4 x a 0.31 KW
gierkelder .inh.	: 650 m³
vaste mest	: 6 m³
aantal ligpl.	: 300 kalveren <3 mnd.

Gebouw/Afdeling: 3	
dak	: golfplaten
wanden	: beton (systeem wand)
vloer	: beton
ventilatie	: natuurlijke ventilatie
drijfmestsilo .inh.	: 100 M3
aantal ligpl.	: 600 kalveren
groen label nr.	:

van Berkelland d.d. 22 SEPT 2009

nummer: WA 2009 037

Situatie gemeente Eibergen
sektie T 3 nr. 26
schaal 1:2500

opdrachtgever: [redacted]

telefoon: 0544 462588
06 20435031

betreft: Wet Milieubeheer (wijziging inrichting)
Vleeskaverenbedrijf Bellegoorsweg 8 , 7156 NA Beltrum

handt.:

for farmers
Bomap:
kontaktpersoon: [redacted]
telefoon
fax

schaal 1:200
get. [redacted]

formaat: 841 x 1050
tek.nr.: MV-01

datum : 02-06-2009
d.d.gew.: 08-06-2009
16-06-2009
22-07-2009

bouwkundig 3D ontwerp- en adviesburo
agrarische sector
dorpsstraat 4a, 7156 ll beltrum
www.bouwburo-AR.nl
tel.:0544 481356
fax 0544 482342
info@bouwburo-ar.nl

Tekeningen en adviezen van Bouwburo AR zijn gemaakt op basis van de meest actuele kennis en ervaringen uit onderzoek en praktijk. Bouwburo AR is niet aansprakelijk voor schade die ontstaat door toepassing en uitvoering van deze tekeningen en adviezen.
© Copyright Bouwburo AR