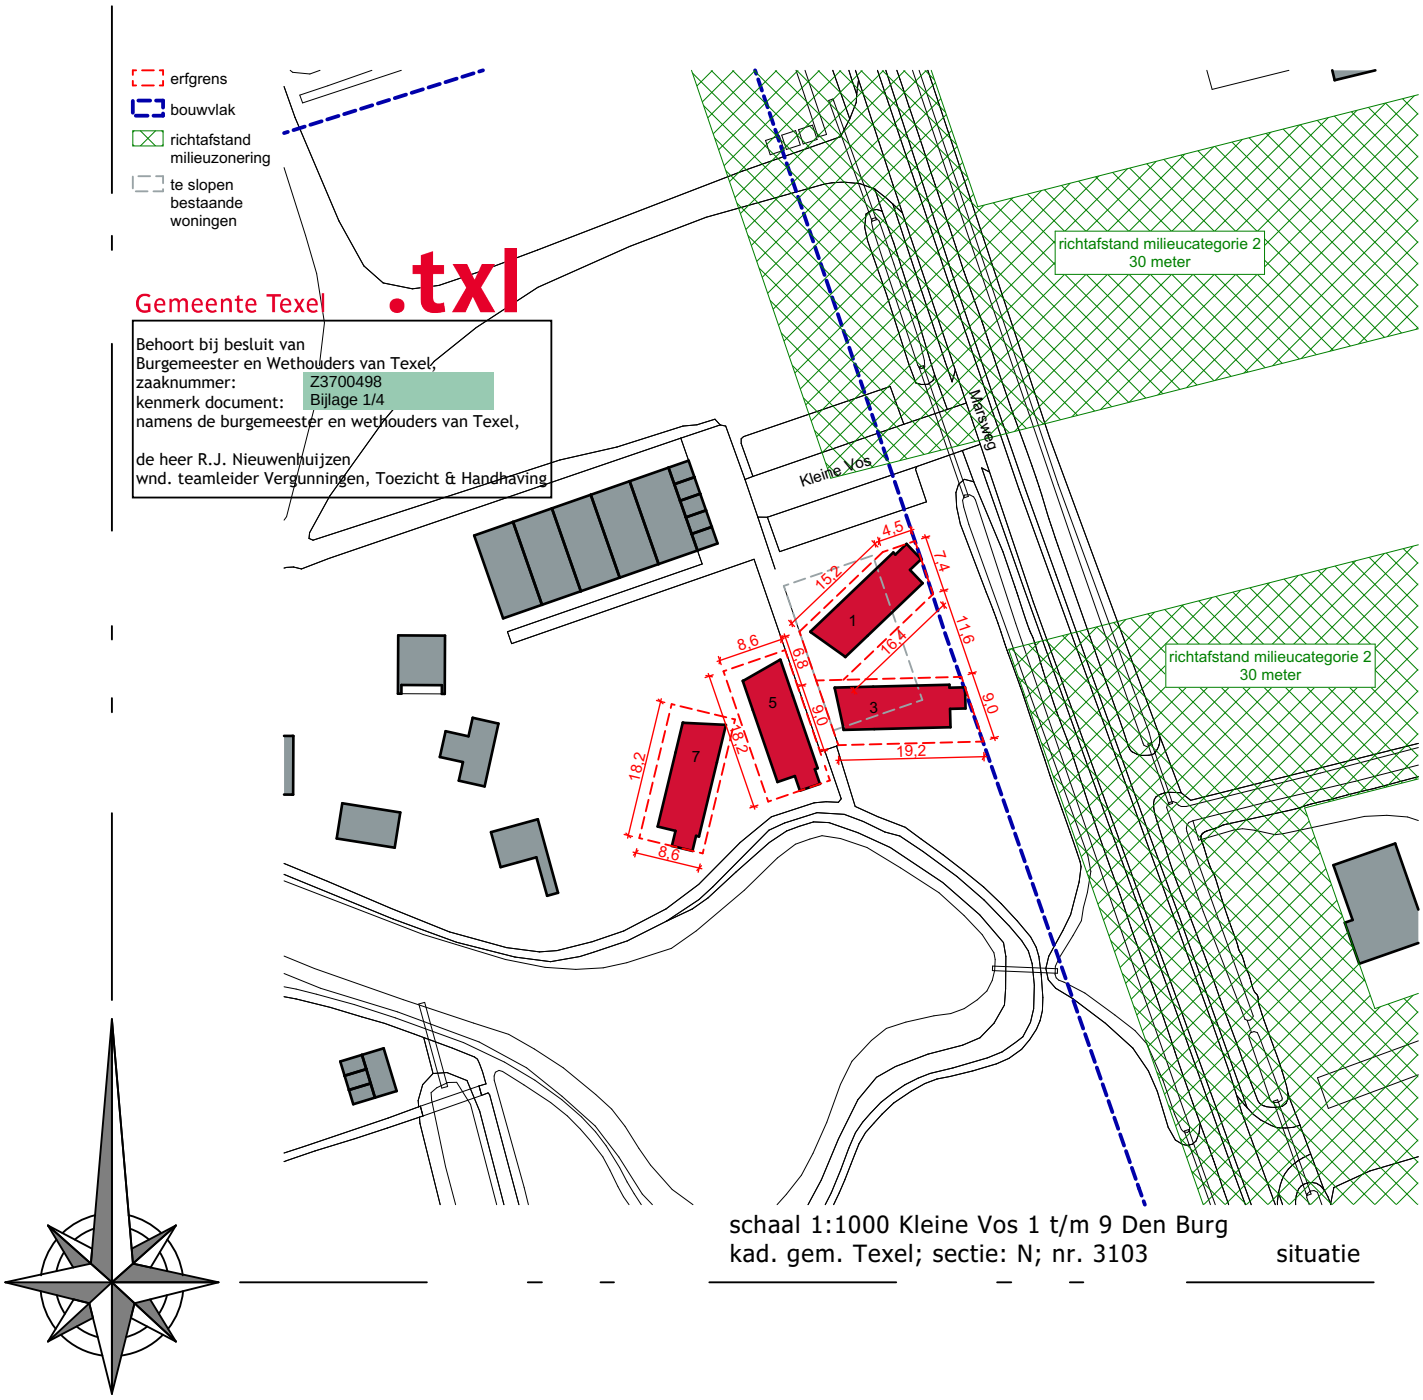


schaal 1:1000 Kleine Vos 1 t/m 9 Den Burg
kad. gem. Texel; sectie: N; nr. 3103 situatie

werk : Woontij
Kleine Vos 1 t/m 9
1791 TT Den Burg

onderwerp : verplaatsing LiveFree woningen

schaal: 1:1000
dd: 22 april 2026
formaat: A4

medewerker : EE

www.leloup.nl

C095
Si-01

leloup architecten warder 132 1473 ph warder tel. 0299 401380 info@leloup.nl