



VOORGEVEL | RECHTER ZIJGEVEL | DOORSNEDE A-A

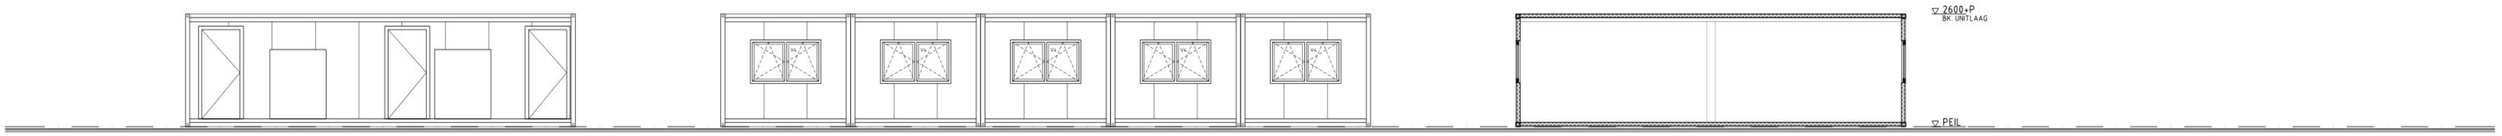

ACHTERGEVEL | LINKER ZIJGEVEL | DOORSNEDE B-B

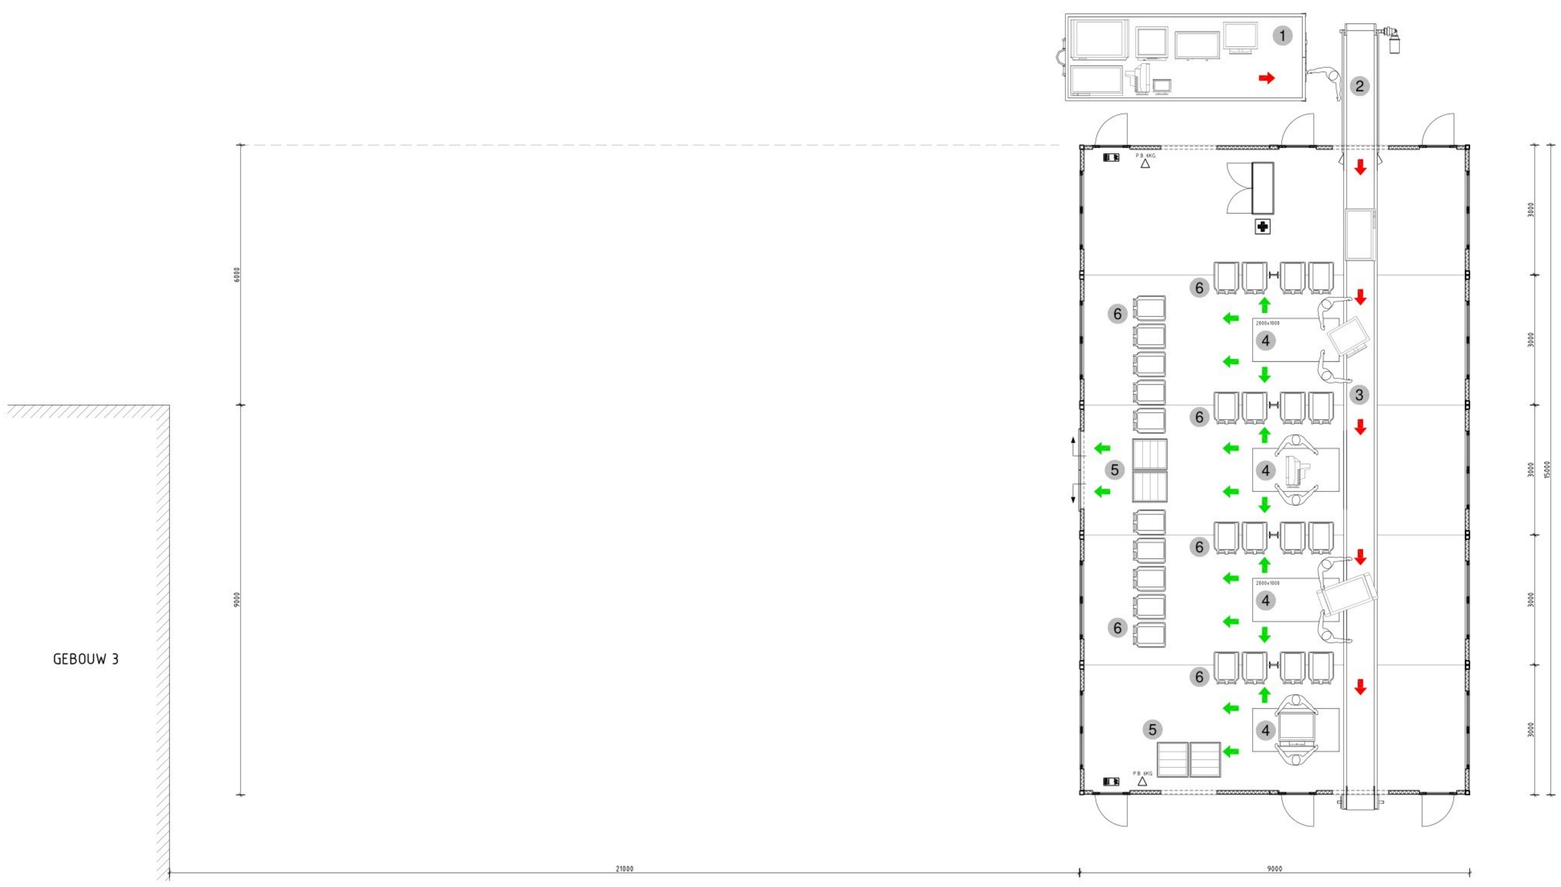

BEGANE GROND

RENVOOI

NR:	OMSCHRIJVING
1.	VERZAMELCONTAINER
2.	OPVOERPUNT
3.	AANVOERBAND
4.	DEMONTAGE WERKPLEKKEN
5.	AFVOER BEELDBUIZEN (ROLCONTAINERS)
6.	AFVOER MONOSTROMEN (KLIKO):
	- DEMAGNETISATIEKABELS
	- HOUT
	- KUNSTSTOFFEN
	- AFBUIGUNITS
	- CONDENSATOR
	- PRINTPLATEN
	- STRALINGSKANONNEN / E-GUNS
	- LUIDSPREKERS

BELANGRIJKE ASPECTEN WEEELABEX:
EIS: MINIMAAL 80% MOET INCLUSIEF BEWIJSLAST
WORDEN VERWERK ALS GRONDSTOF:

VOORBEELD HUIDIGE STATUS BEWIJSLAST VERWERKEN TOT GRONDSTOF:




(KILOGRAMMEN ZIJN FICTIEF ALS VOORBEELD)

SITUATIE

GEMEENTE : EINDHOVEN
SECTIE : A
NUMMERS : 4458, 4459 EN 4464
STRAAT : WEIJERBEEMD 10
SCHAAL : 1:5000



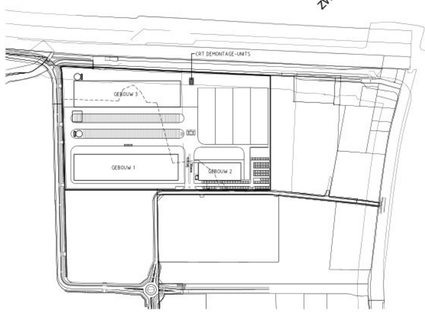

BEDRIJFSLOCATIE AAN DE WEIJERBEEMD TE EINDHOVEN

Opdrachtgever:
VOF ACHT
WEIJERBEEMD 10
5651 GM - EINDHOVEN

BE-01

Fase:	Formaat:	Projectnummer:	Datum:
OMGEVINGSVERGUNNING	A0	22.067	30-06-2026
Onderdeel:	**Getekend:**	**Schaal:**	**Gewijzigd:**
CRT DEMONTAGE-UNITS		1:500	

Archifit B.V.
(0486) 76 00 06
Industrieweg 8a
5374 CM Schaijk
info@archifit.nl
www.archifit.nl