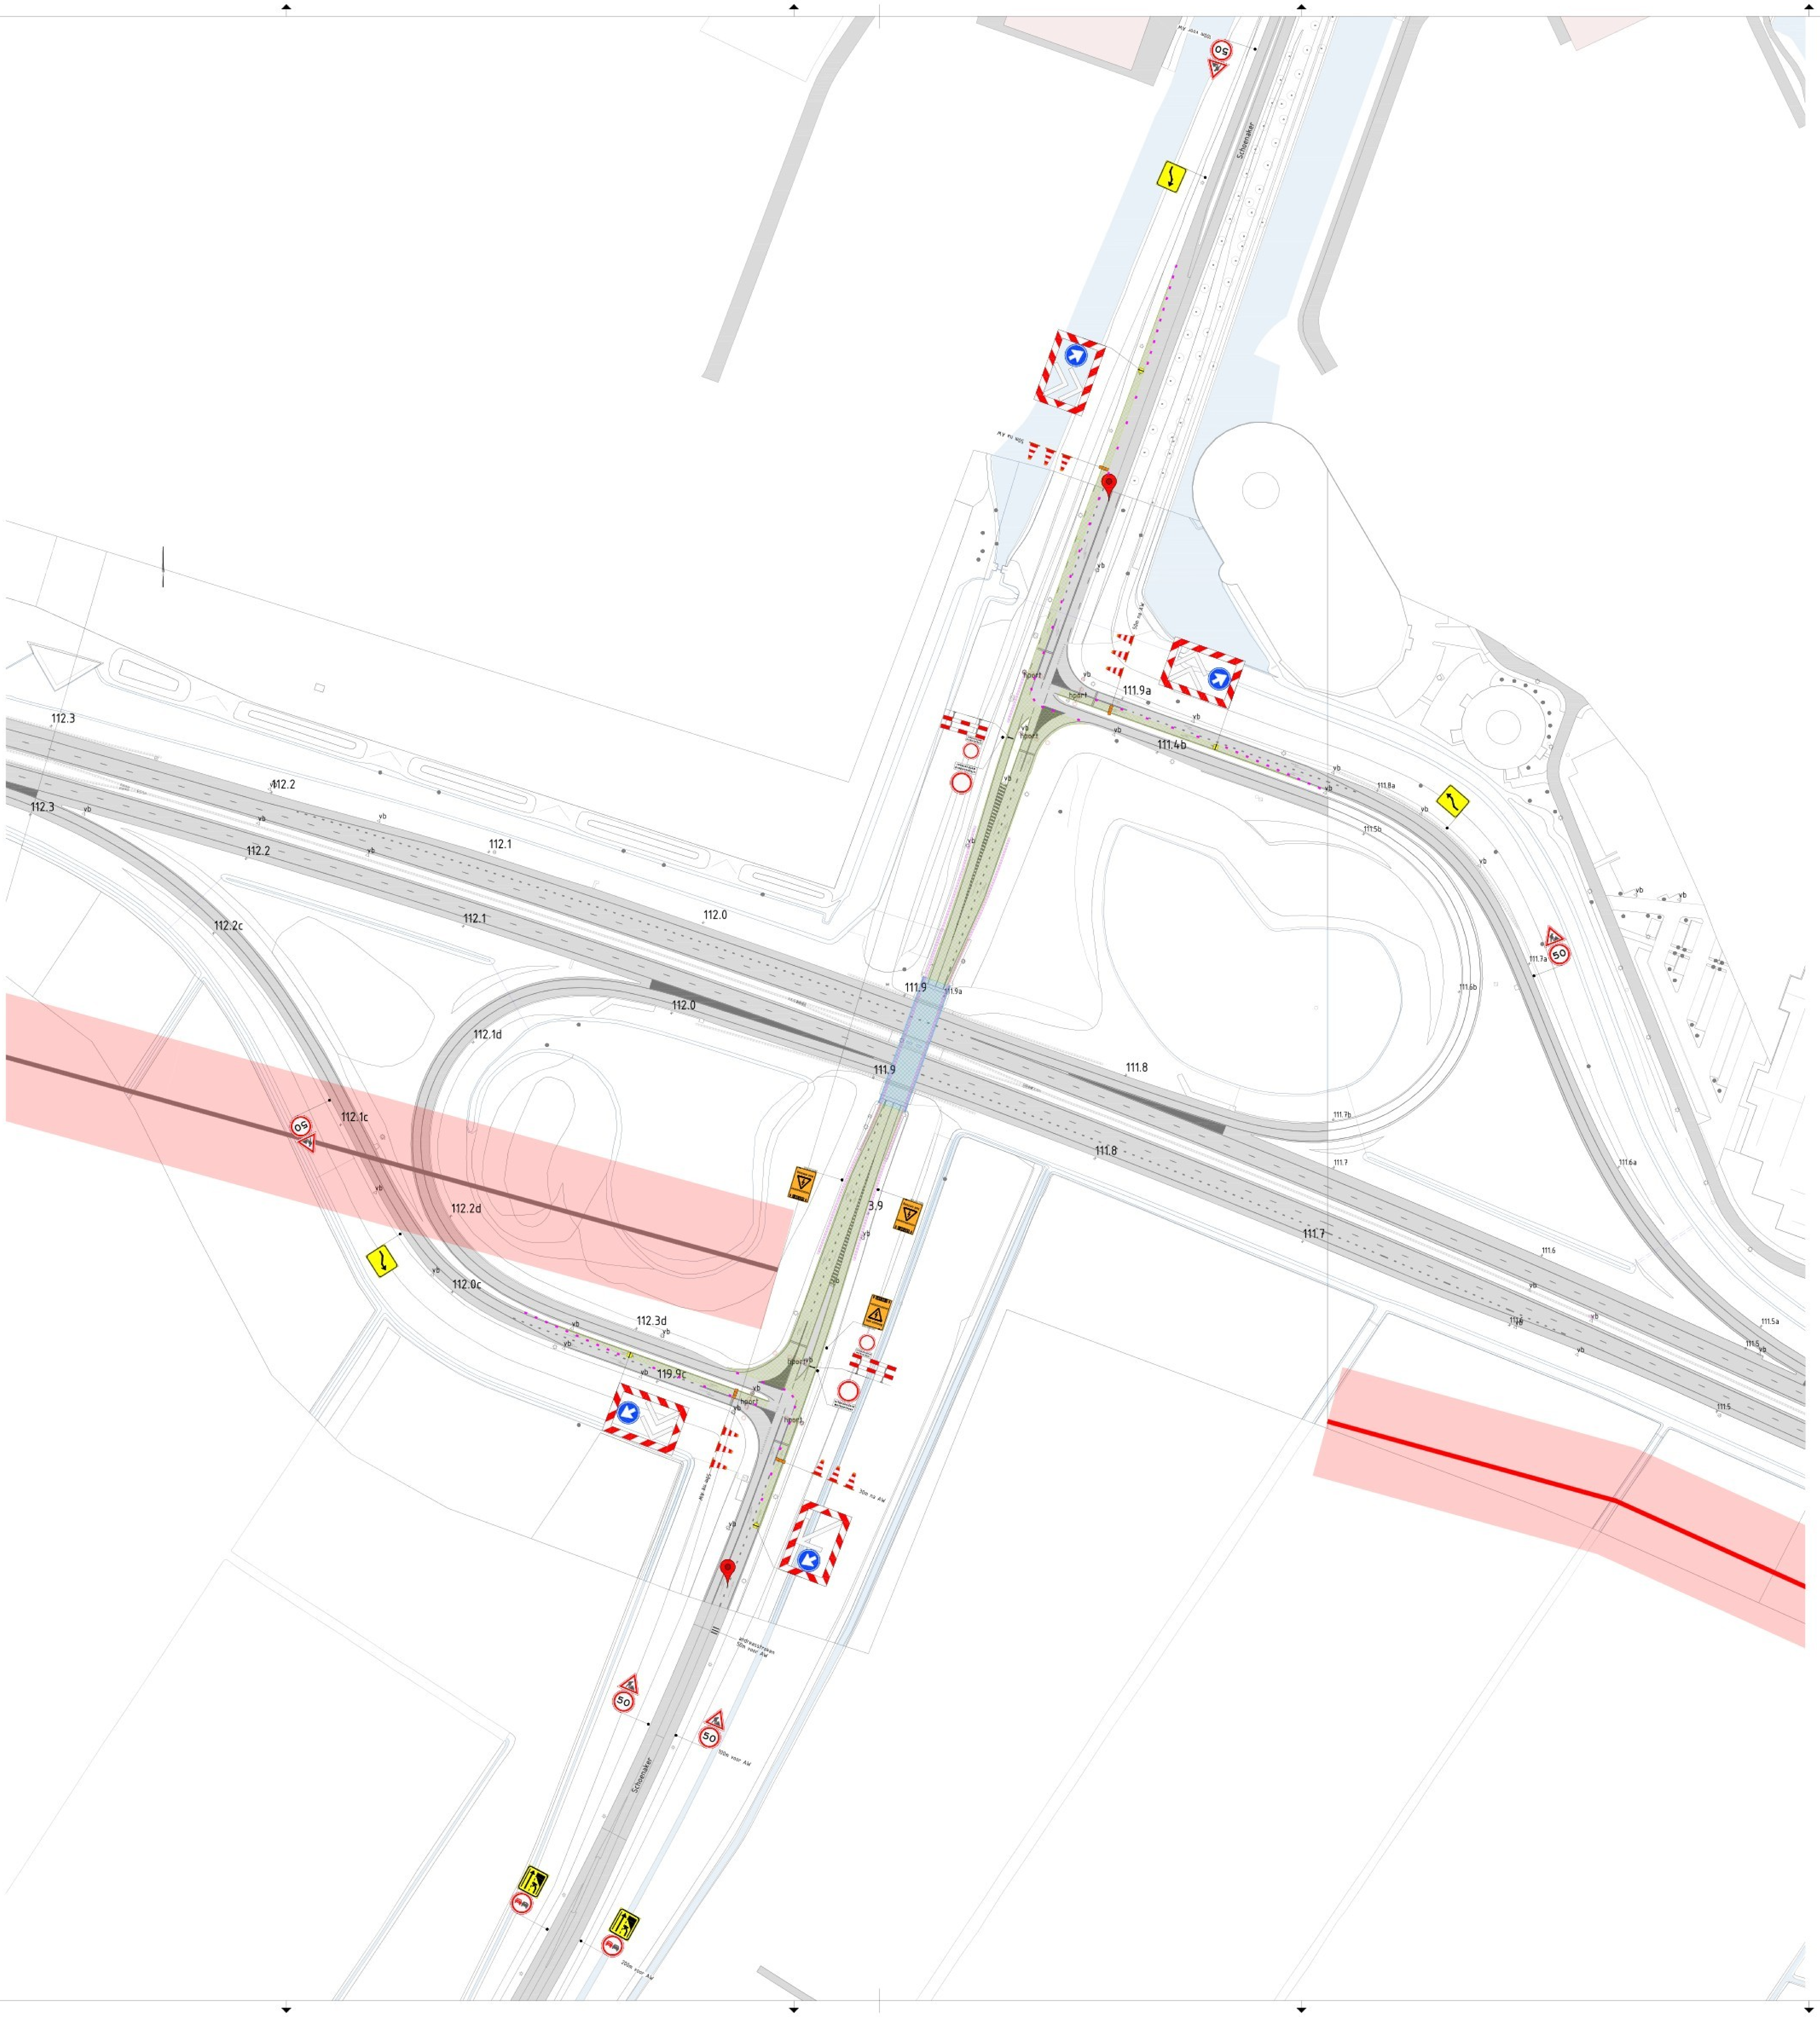


Legenda

- Werkruimte
- Gesloten wegvak
- Verkeersborden (retroreflecterend, klasse III)
- Locatie Google Maps
- Geleidebaken h=1,0m

Conflicterende RVV-bebording afplakken/afdraaien
Conflicterende NBd-bebording afplakken indien werkzaamheden > 24uur

Versie	Datum	Omschrijving
1.0	10-09-2026	Definitief
0.1	10-09-2026	Eerste uitgave

[redacted]

Opsteller	Gecontroleerd	Geautoriseerd	Vrijgegeven

Heijmans Wegspecialismen
Afd. Verkeerstechnieken
Graafsebaan 67 5248 JT Rosmalen
Postbus 766 5201 AT 's-Hertogenbosch
T +31 (0)73 543 58 73

heijmans

Documentsoort	Tekening
Projectnummer	G.023402.2.4200.83.3810
Schaal	1:1000
Formaat	A0
In	1 bladen, blad nr. 1
Gemeten	

ROK VK ON

Tijdelijke verkeersmaatregelen
A73
KW26-73-94 | KW Schoenaker

Tekeningnummer	KW26-VKM-A73-001
Versie	1.0

Bestandslocatie: \\heijmans.local\projecten\HVHTM\Den Bosch\Data\HTM\Project_Engineering\Projecten\2024\G.000000.2.4127 - ROK ON\07 WIP\VKM\KW26-VKM-A73-001_v10.dwg