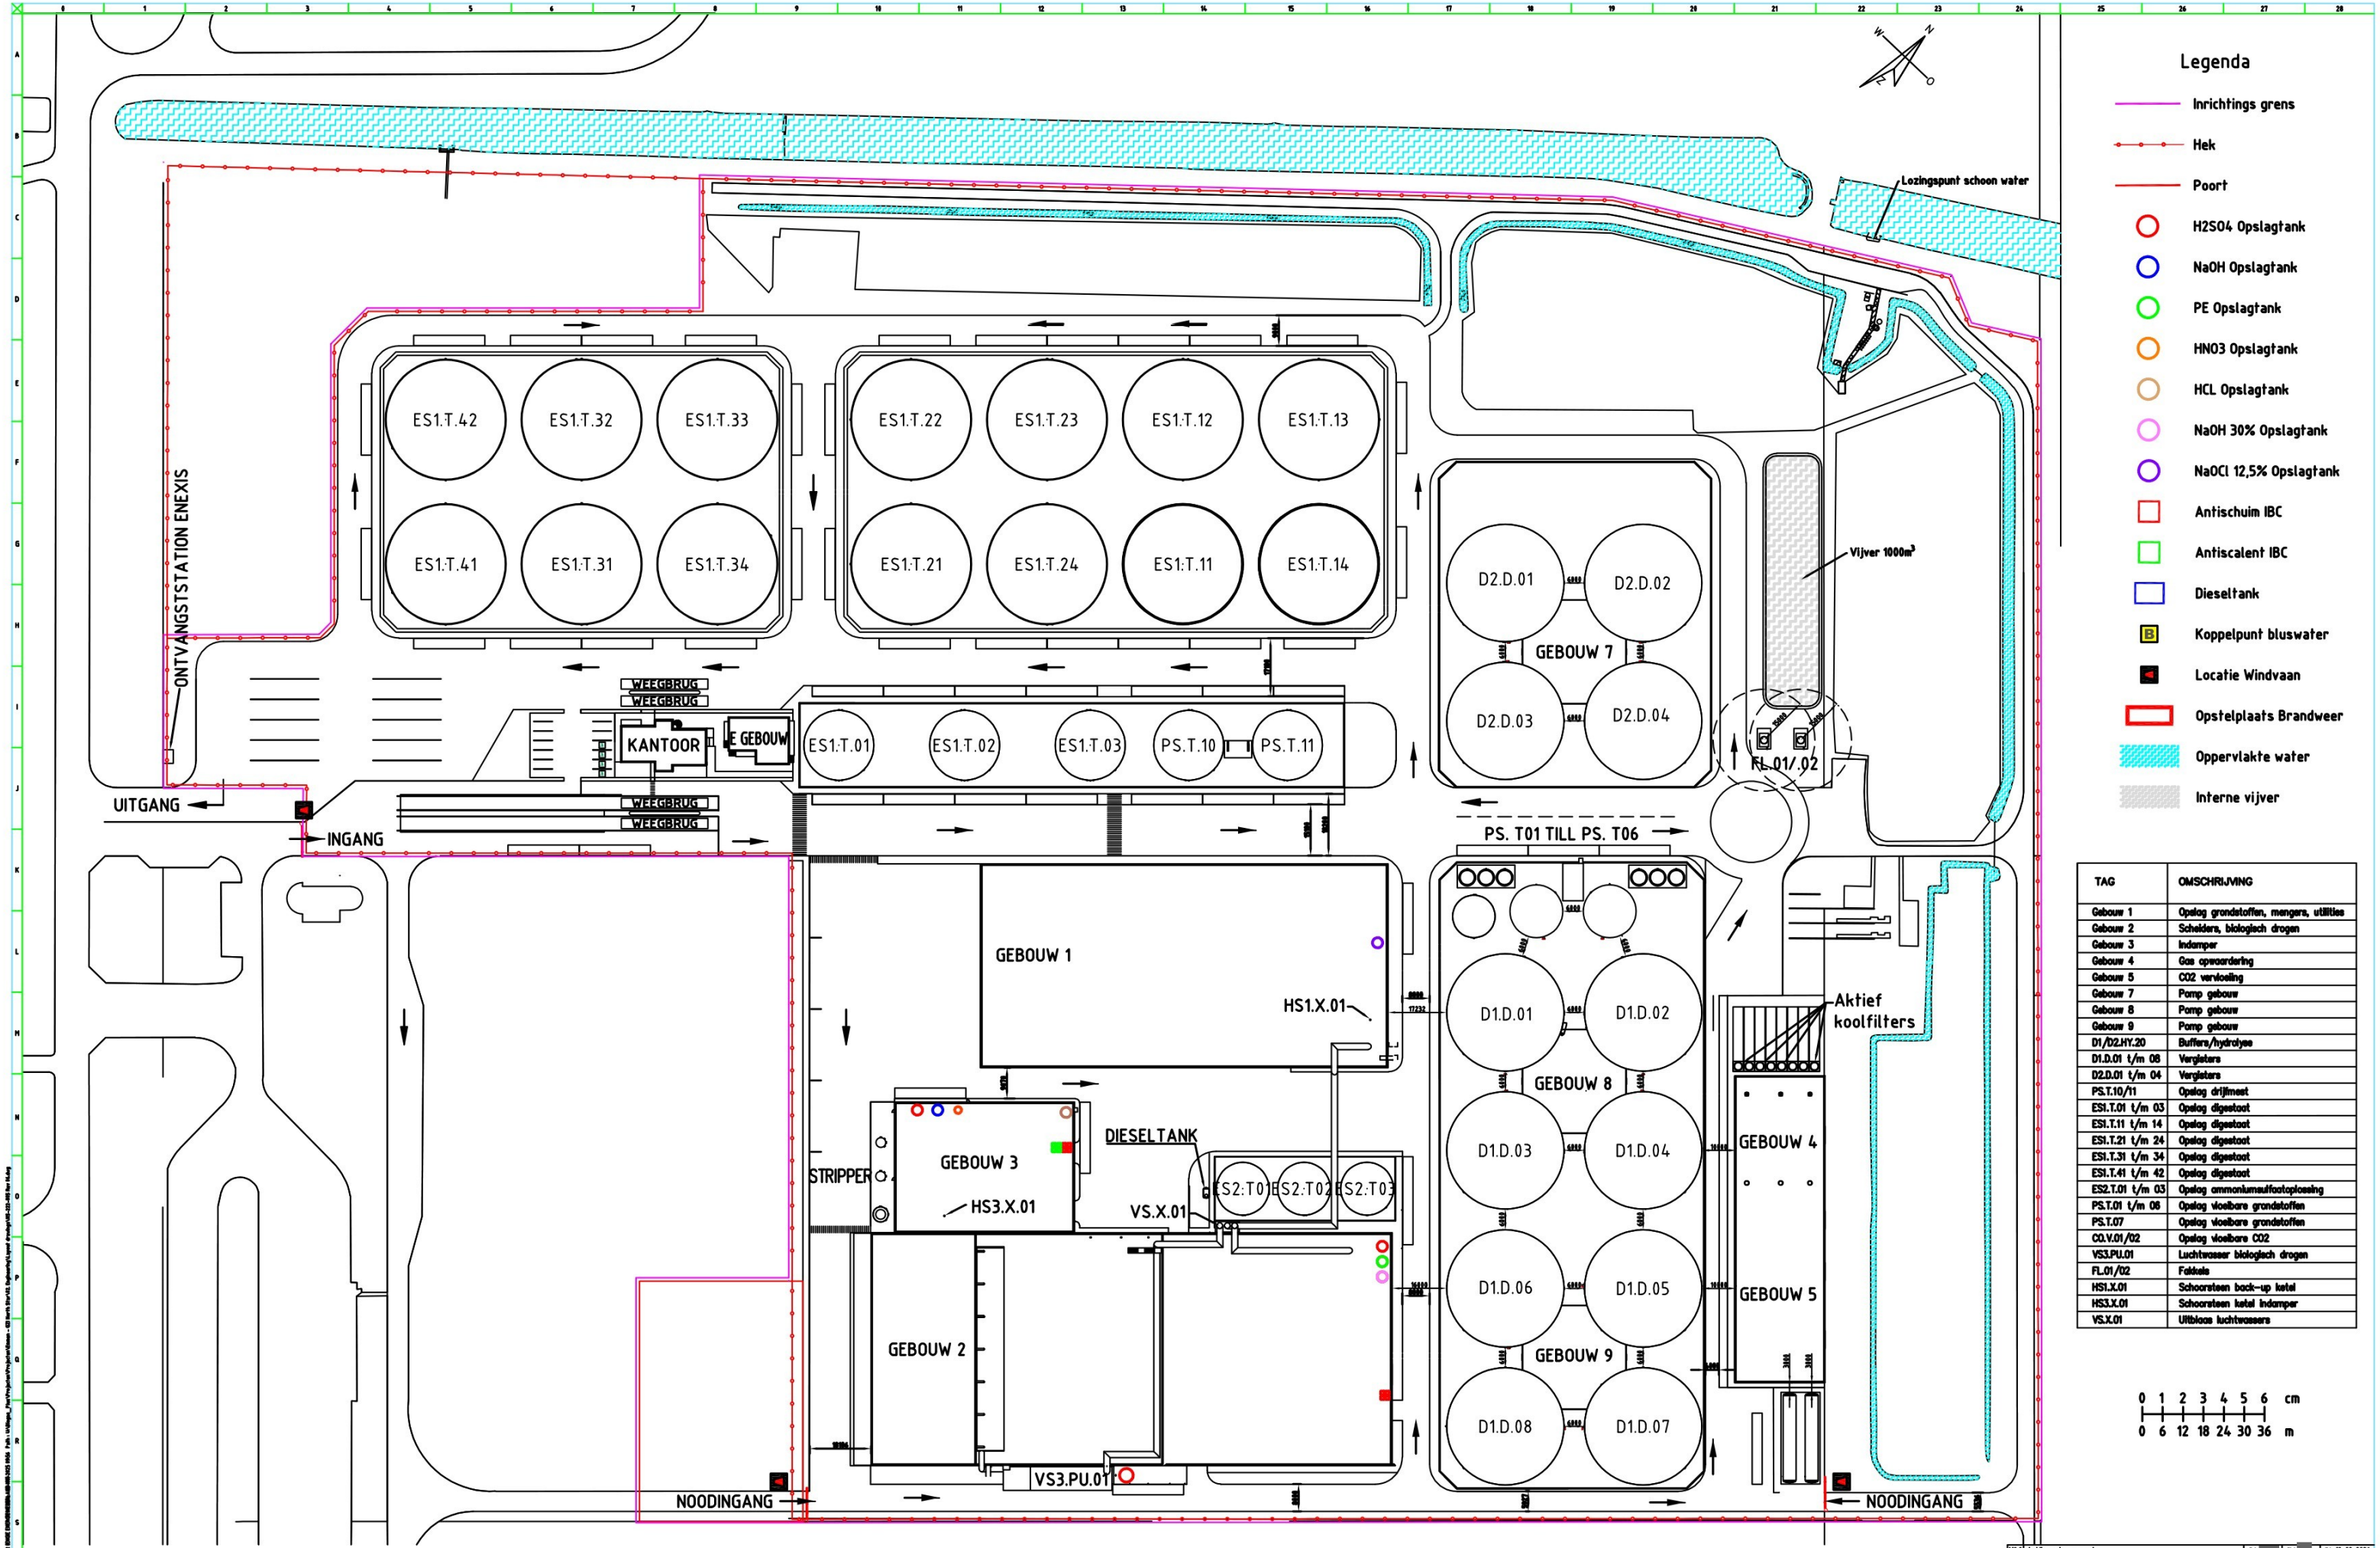


Legenda

- Inrichtings grens
- Hek
- Poort
- H2SO4 Opslagtank
- NaOH Opslagtank
- PE Opslagtank
- HNO3 Opslagtank
- HCL Opslagtank
- NaOH 30% Opslagtank
- NaOCl 12,5% Opslagtank
- Antischuim IBC
- Antiscalent IBC
- Dieseltank
- Koppelpunt bluswater
- Locatie Windvaan
- Opstelplaats Brandweer
- Oppervlakte water
- Interne vijver

TAG	OMSCHRIJVING
Gebouw 1	Opslag grondstoffen, mengers, utilities
Gebouw 2	Schelders, biologisch drogen
Gebouw 3	Indamper
Gebouw 4	Gas opwarming
Gebouw 5	CO2 vervloeling
Gebouw 7	Pomp gebouw
Gebouw 8	Pomp gebouw
Gebouw 9	Pomp gebouw
D1/D2.HY.20	Buffers/hydrolyse
D1.D.01 t/m 08	Vergisters
D2.D.01 t/m 04	Vergisters
PS.T.10/11	Opslag drijfmest
ES1.T.01 t/m 03	Opslag digestaat
ES1.T.11 t/m 14	Opslag digestaat
ES1.T.21 t/m 24	Opslag digestaat
ES1.T.31 t/m 34	Opslag digestaat
ES1.T.41 t/m 42	Opslag digestaat
ES2.T.01 t/m 03	Opslag ammoniumsulfaatoplossing
PS.T.01 t/m 06	Opslag vloeibare grondstoffen
PS.T.07	Opslag vloeibare grondstoffen
CO.V.01/02	Opslag vloeibare CO2
VS3.PU.01	Luchtwasser biologisch drogen
FL.01/02	Fakkels
HS1.X.01	Schoorsteen back-up ketel
HS3.X.01	Schoorsteen ketel indamper
VS.X.01	Uitblaas luchtwassers

0 1 2 3 4 5 6 cm
0 6 12 18 24 30 36 m

V8.0	Leidingen toegevoegd	Ontw.	Dtm: 19-02-2026
V7.0	Gebouw 2 & 3: 1 meter naar links & Noodingang links	Ontw.	Dtm: 19-01-2026
V6.0	UPDATED	Ontw.	Dtm: 13-10-2025

NORTH STAR
SITUATIETEKENING

Ontw.:
Ch'd.:
Dir.:
Schaal: 1:600
Bestand: NS-222-005 REV 07
Proj.nummer:
Afmeting: A0
Tel. Medew. 5 Blad 5
Doc. nummer: NS-222-005 Rev 8

ENGIE
BIOGAS Beheer Nederland Biogas Holding BV
Grote Voort 297, 8041 BL ZWOLLE
Tel.: +31-(0)88-7692900