
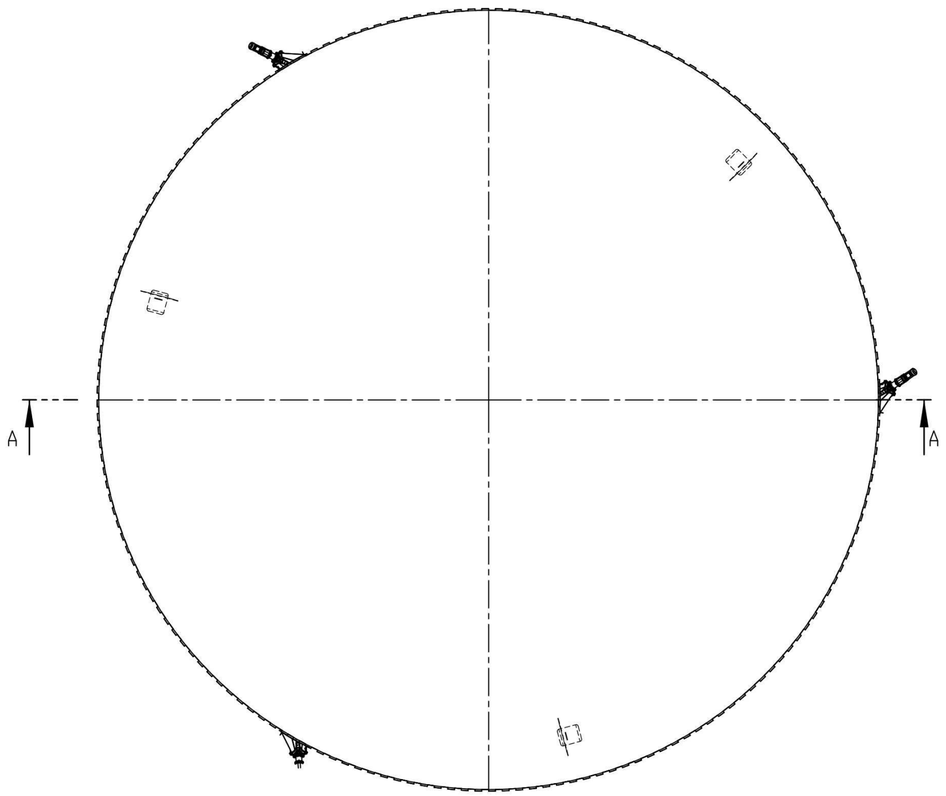


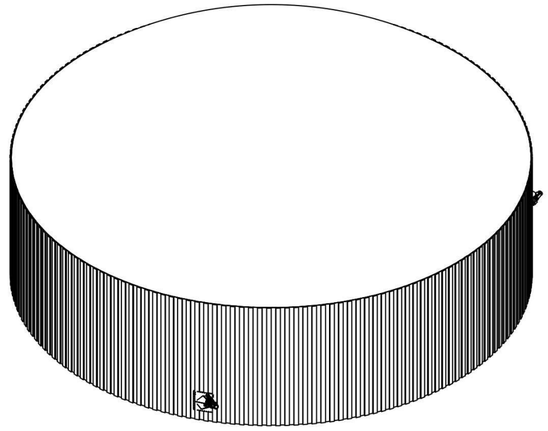

LEGENDA

Constructief;
Gewapende betonnen funderingsvloer.
Gewapende betonnen wanden.
Dak van twee kunststof membramen.


Bouwbesluit;
lichte industriefunctie.


Opmerkingen;
Kleuren en materialen volgens tekening

Tag coderingen;
D1.D.01 t/m D1.D.08
D2.D.01 t/m D2.D.04

Door constructeur te berekenen;

- Dikte van vloer en wand
- Betonkwaliteit, milieuklasse, cementsoort e.d.
- Wapening, diameter, kwaliteit, positie en dekking
- Betonafwerking (zichtzijde)

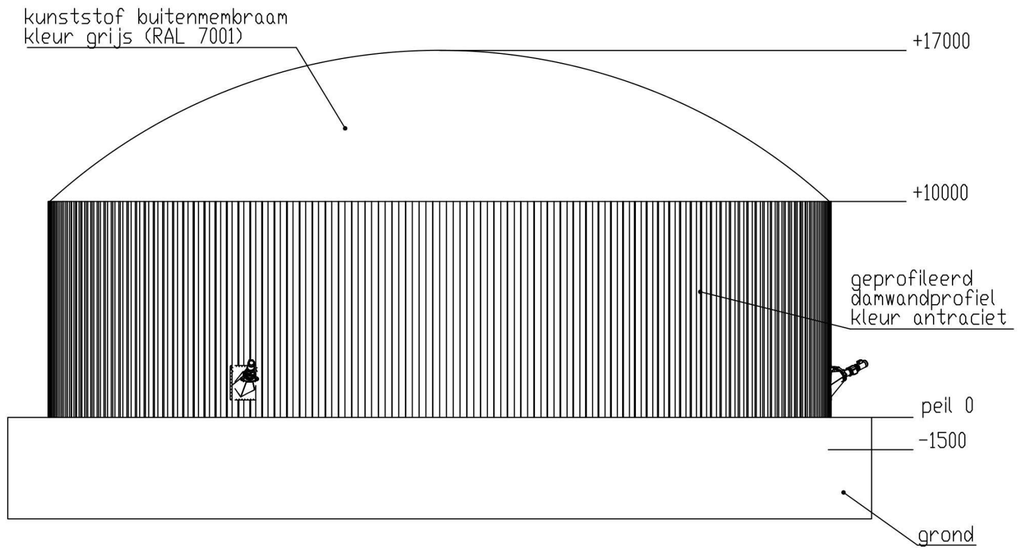

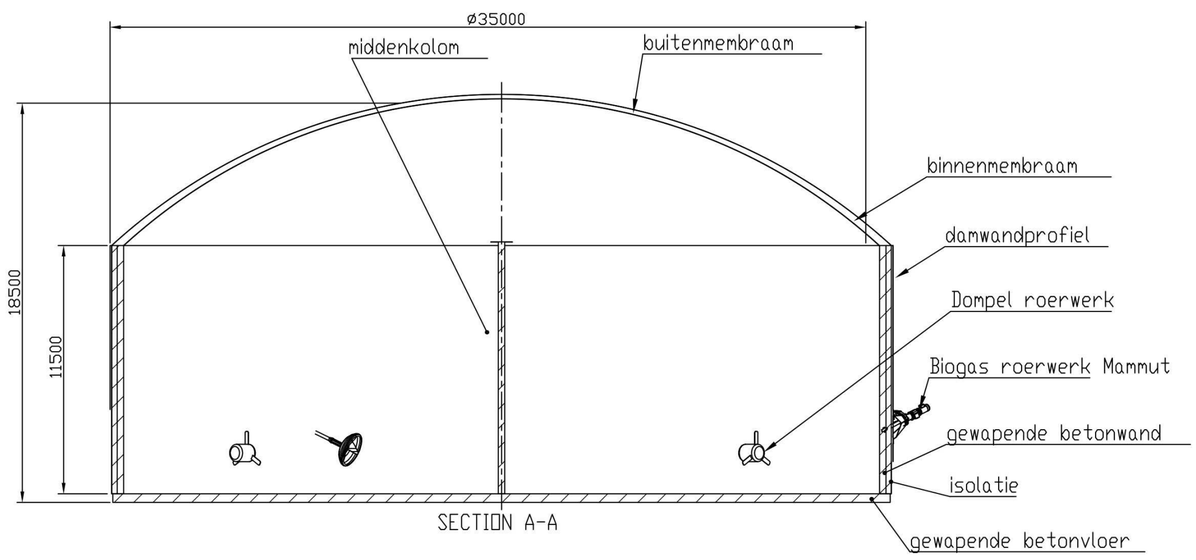

		Get.:	Ctrl.:	Dd.:
V1.0	UPDATED	Get.:	Ctrl.:	Dd.: 16-12-2021
V0.A	FIRST ISSUE	Get.:	Ctrl.:	Dd.: 07-12-2021

NORTH STAR
VERGISTER TANKS

Get.:
Ctrl.:
Dd.: 07-12-2021

Schaal: 1:200

Bestand: NS-222-252-V1 VERGISTER TANK

ENGIE Energie Nederland Biogas Holding BV
Grote Voort 291, 8041 BL ZWOLLE
Tel. +31-(0)88-7692900

Afmeting: A2

Proj.nummer:----

Tot. bladen: 1 Blad: 1

Doc. nummer: NS-222-252 Rev: V1.0

Save date: 17-12-2021 08:02 Saved by: HERMANS FREEK Print date: 17-12-2021 08:02 Path: U:\Biogas_Plus\Deurne_Dubloen\Projecten\Projecten\Emmen - GZI North Star\02. Engineering\Equipment drawings\NS-222-252-V1 Vergister Tank.DWG