
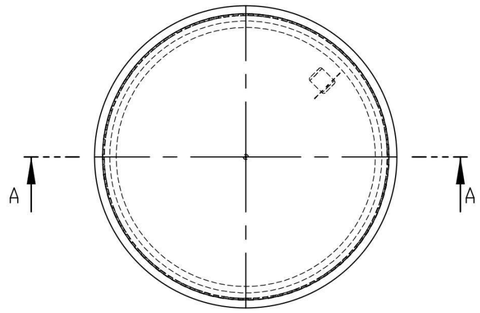


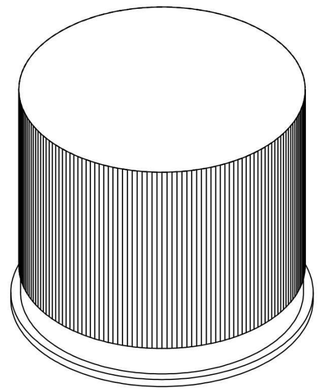

LEGENDA

Constructief;
Gewapende betonnen funderingsvloer.
Gewapende betonnen wanden.
Kunststof membraam spankap.


Bouwbesluit;
lichte industriefunctie.


Opmerkingen;
Kleuren en materialen volgens tekening

Tag codering;
PS.T.07

Door constructeur te berekenen;

- Dikte van vloer en wand
- Betonkwaliteit, milieuklasse, cementsoort e.d.
- Wapening, diameter, kwaliteit, positie en dekking
- Betonafwerking (zichtzijde)

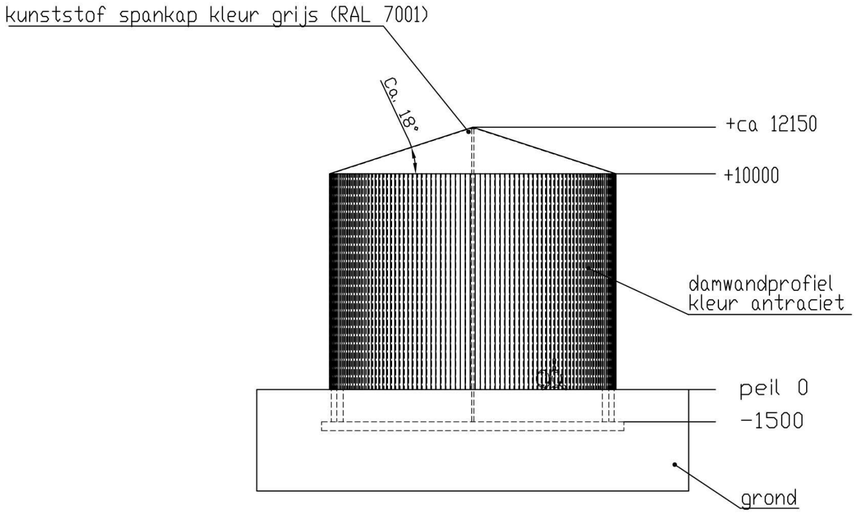

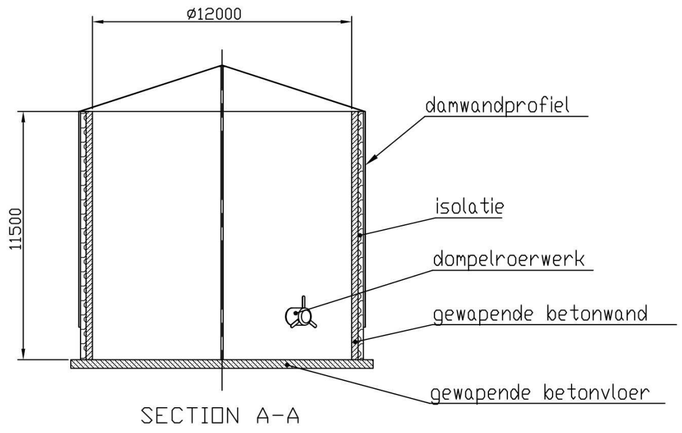

SECTION A-A

		Get.:	Ctrl.:	Dd.:
V1.0	UPDATED	Get.: [redacted]	Ctrl [redacted]	Dd.: 16-12-2021
V0.A	FIRST ISSUE	Get.: [redacted]	Ctrl [redacted]	Dd.: 07-12-2021
NORTH STAR OPSLAGTANK COSUBSTRAAT		Get.: [redacted]		
		Ctrl.: [redacted]		
		Dd.: 07-12-2021		
		Schaal: 1:200		
		Bestand: NS-222-251-V1 COSUB		
ENGIE Energie Nederland Biogas Holding BV Grote Voort 291, 8041 BL ZWOLLE Tel. +31-(0)88-7692900	Afmeting A2	Proj.nummer: ----		
		Tot. bladen: 1	Blad: 1	
		Doc. nummer: NS-222-251	Rev: V1.0	

Save date : 16-12-2021 10:04 Saved by : HERMANS FREEK Print date : 16-12-2021 10:04 Path : U:\Biogas_Plus\Deurne_Dubloen\Projecten\Emmen - GZI North Star\02. Engineering\Equipment drawings\NS-222-251-V1 Cosub.DWG