

Save date : 16-12-2021 10:19 Saved by : HERMANS FREEK Print date : 16-12-2021 10:19 Path : U:\Biogas_Plus\Deurne_Dubloen\Projecten\Projecten\Emmen - GZI North Star\02. Engineering\Equipment drawings\NS-222-253-V1 Hydrolyse.DWG

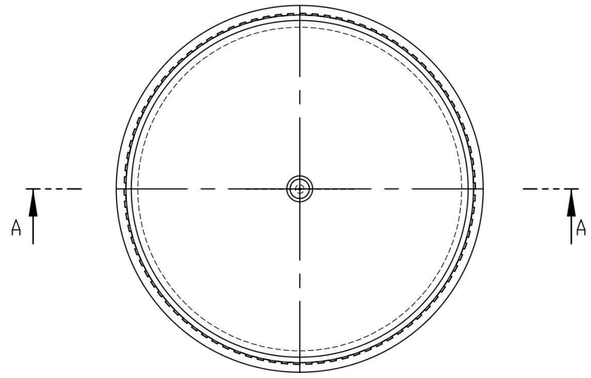

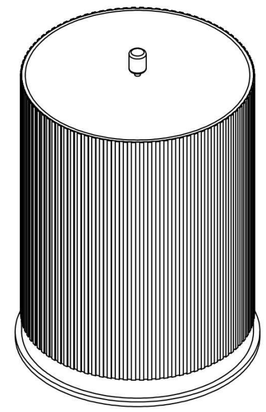


LEGENDA


Constructief;
Gewapend beton funderingsvloer.
Gewapend beton wanden.
Gewapend beton dek.

Bouwbesluit;
lichte industriefunctie.

Opmerkingen;
Kleuren en materialen volgens tekening

Tag coderingen;
D1.HY.20 en D2.HY.20

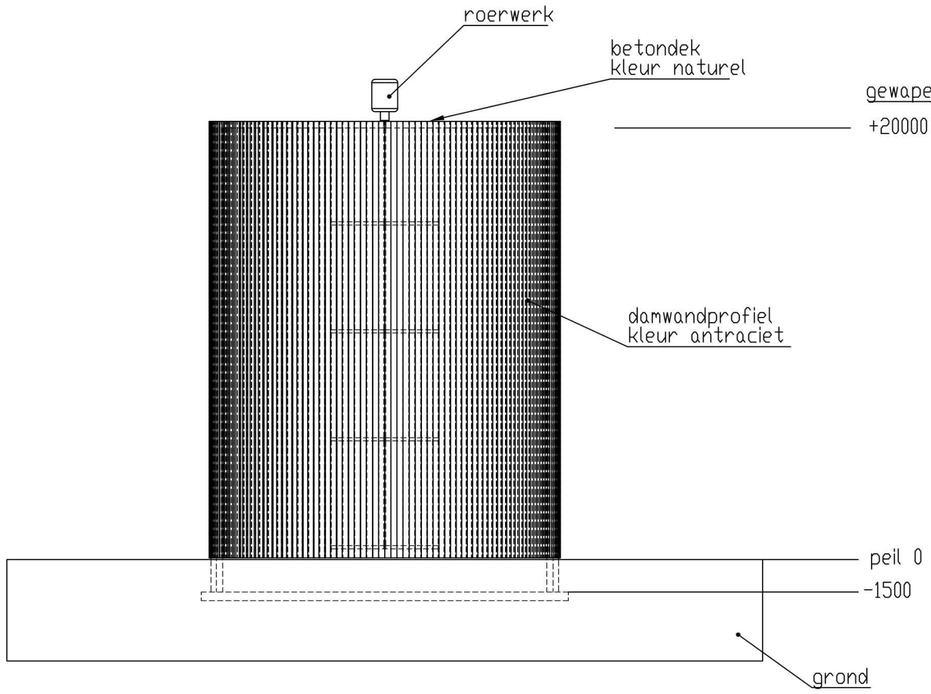

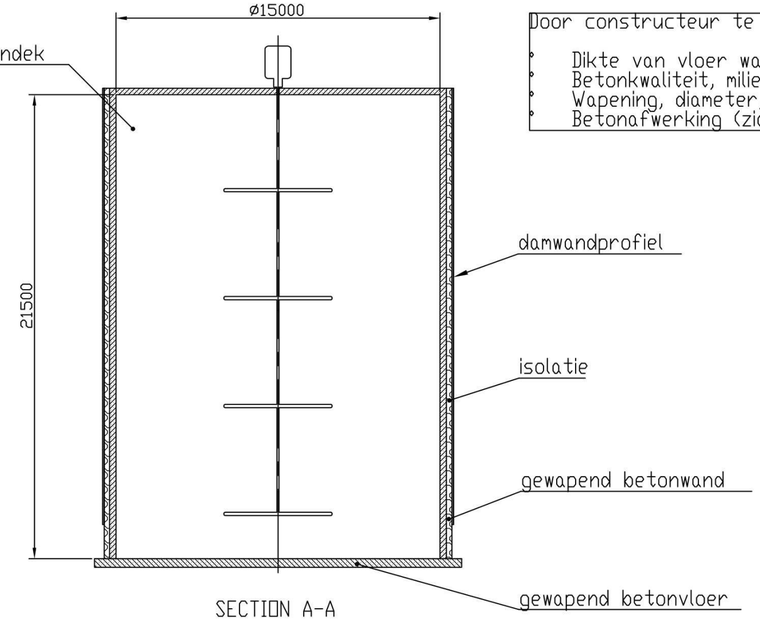

SECTION A-A

Door constructeur te berekenen;

- Dikte van vloer wand en dek.
- Betonkwaliteit, milieuklasse, cementsoort e.d.
- Wapening, diameter, kwaliteit, positie en dekking
- Betonafwerking (zichtzijde)

		Get.:	Ctrl.:	Dd.:
V1.0	UPDATED	Get.:	Ctrl.:	Dd.: 16-12-2021
V0.A	FIRST ISSUE	Get.:	Ctrl.:	Dd.: 07-12-2021

NORTH STAR
OPSLAGTANK HYDROLYSE

Get.:
Ctrl.:
Dd.: 07-12-2021
Schaal: 1:200
Bestand: NS-222-253-V1 HYDROLYSE

ENGIE Energie Nederland Biogas Holding BV
Grote Voort 291, 8041 BL ZWOLLE
Tel. +31-(0)88-7692900

Afmeting A2

Proj.nummer: ----
Tot. bladen: 1 Blad: 1
Doc. nummer: NS-222-253 Rev: V1.0