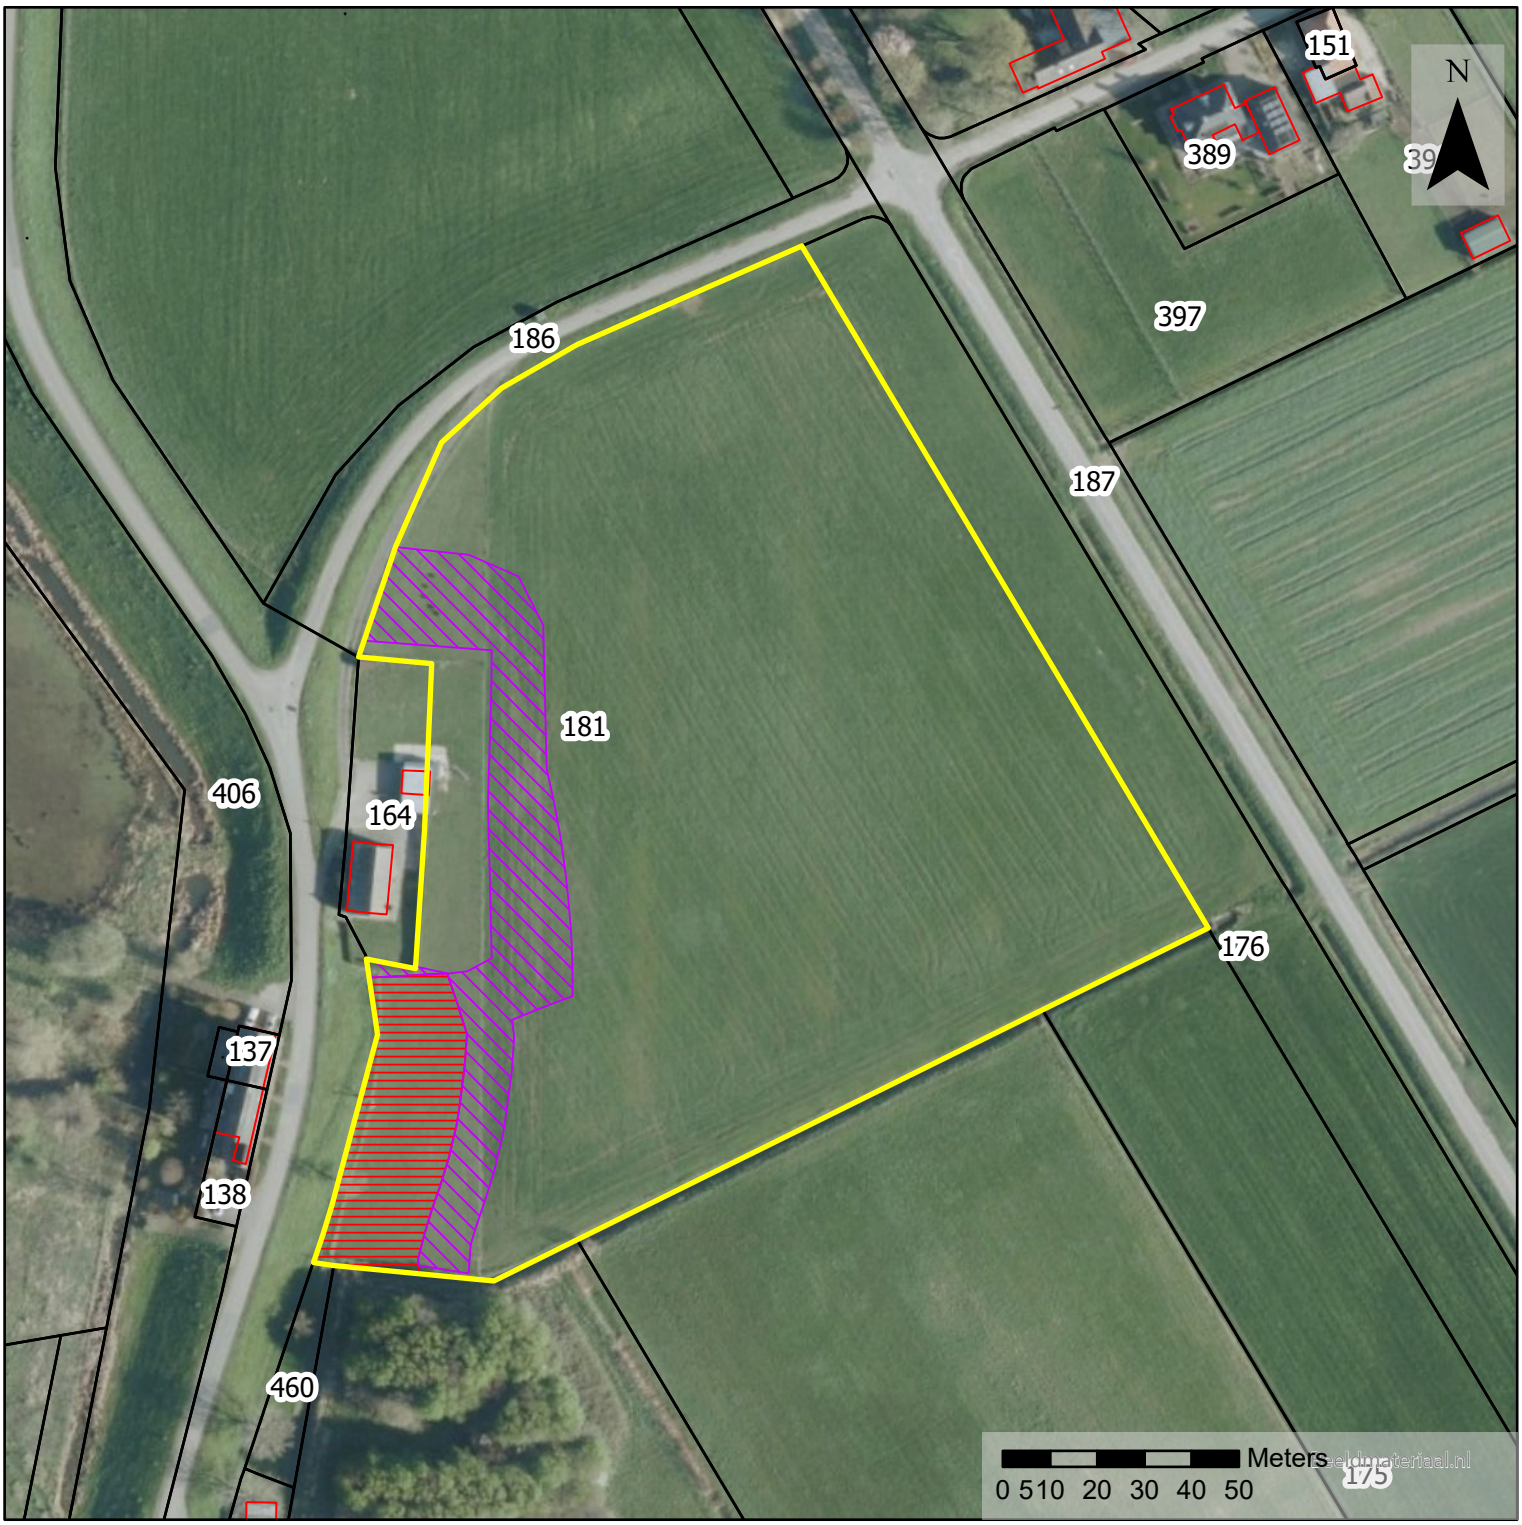


Meanderende Maas
Ravenstein - Lith

Verklaring

- Huidig perceel
- Perceelgrens
- Bouwvergunning
- Bebouwing

Partijen: Paraaf:

Aankopende partij:

Verkopende partij:

Grondgebruiker:

Naam: [redacted]

Adres: [redacted]

Kadastraal perceel: OEN00E000181G0000

Kadastrale oppervlakte: 24205 m²

Versiedatum: 5-7-2024

Grondplannummer: MEMA_0179

Aankoop dijkversterking:	1277 m²
Zakelijkrecht dijk:	0 m²
Aankoop KRW:	0 m²
Aankoop waterstandsdaling:	0 m²
Aankoop waterstandsdaling in zelfrealisatie:	0 m²
Aankoop natuurontwikkeling:	0 m²
Aankoop fietspad:	0 m²
Tijdelijke ingebruikname:	2385 m²