


DEEL 4
SCHAAL 1 : 200

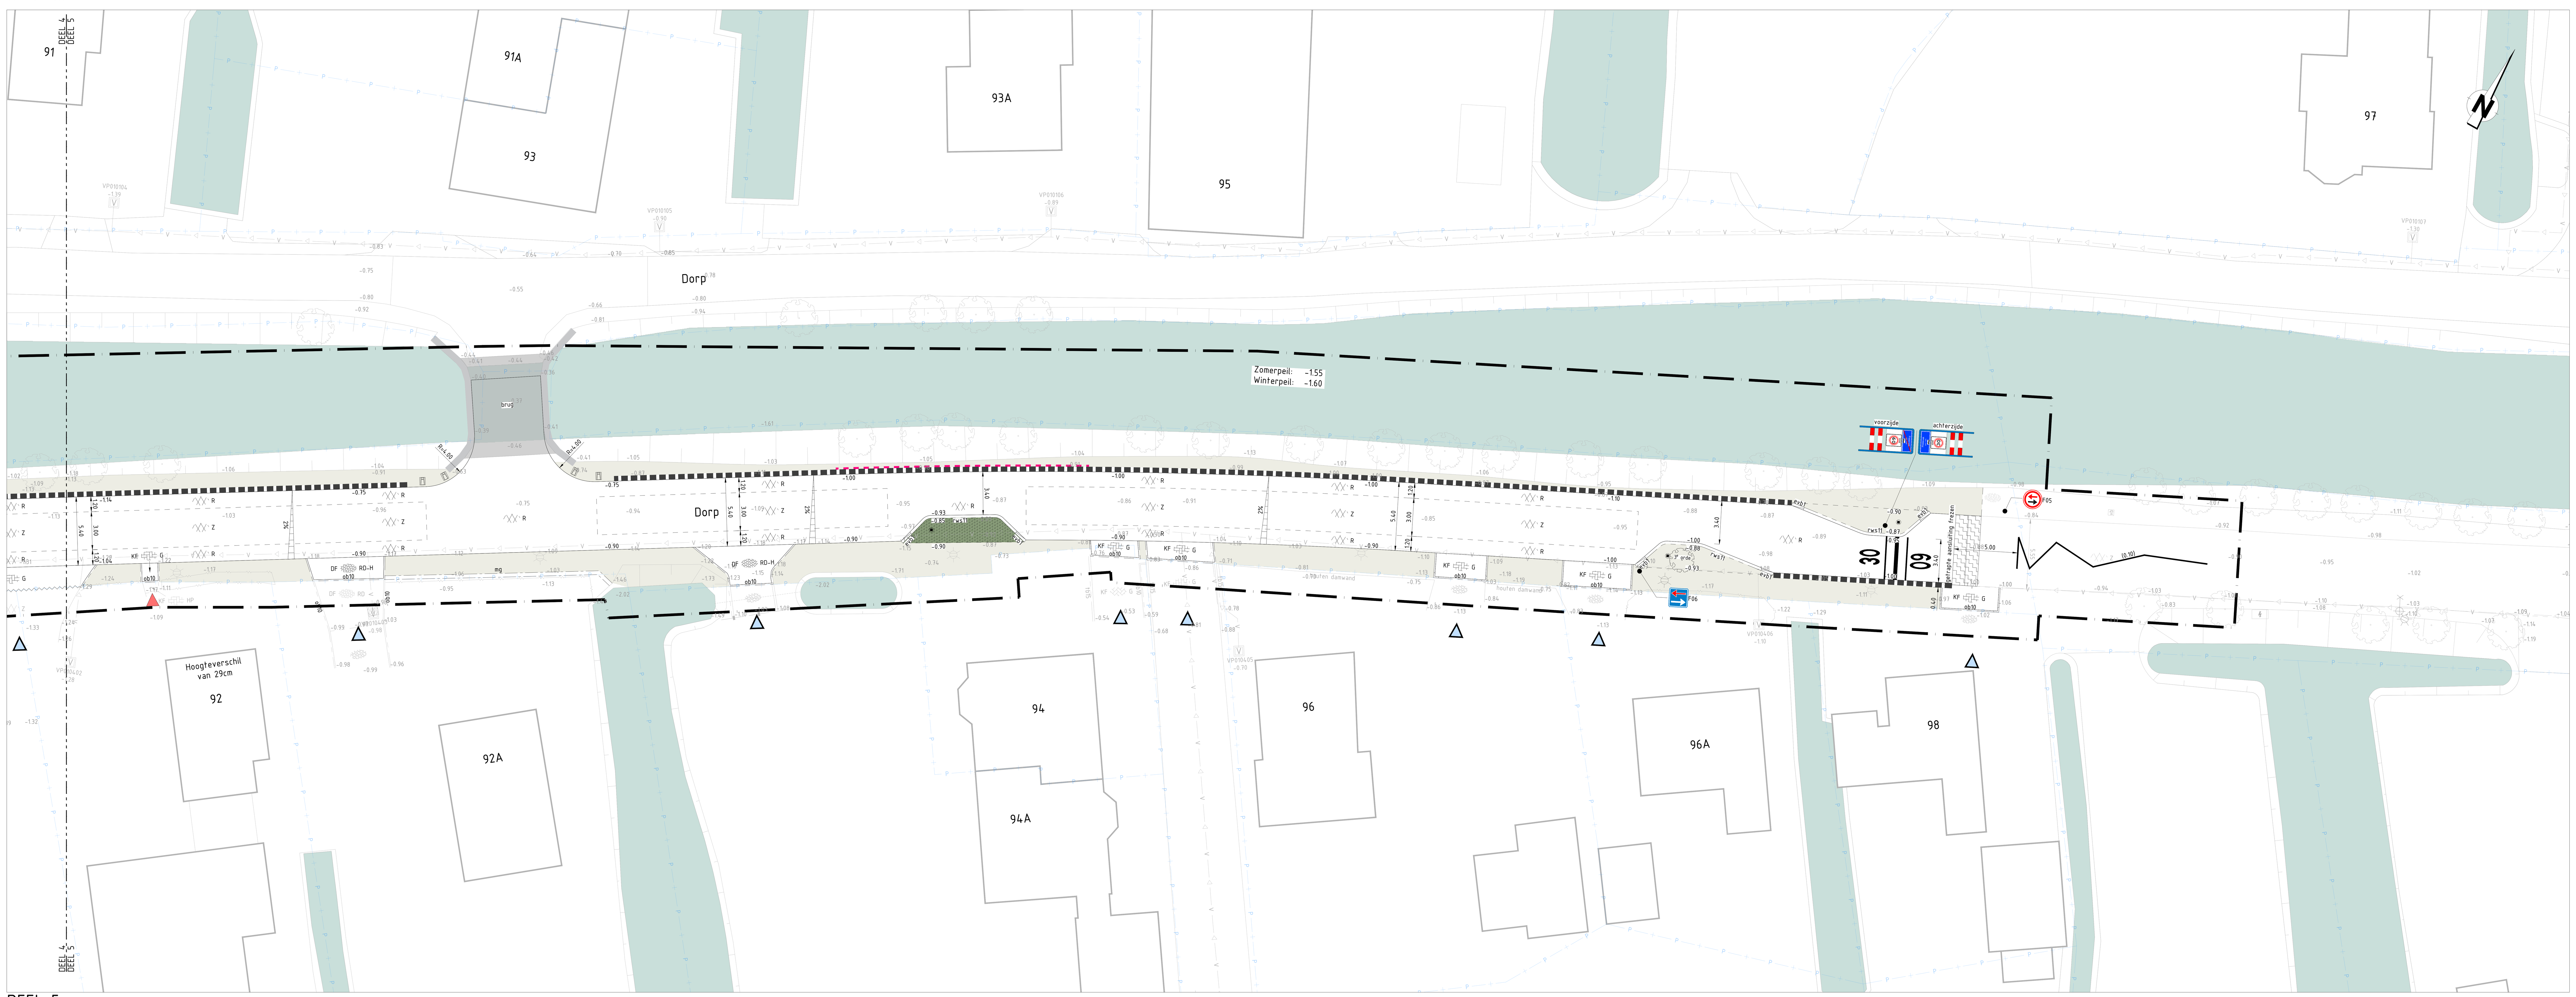

DEEL 5
SCHAAL 1 : 200

Legenda
Algemeen

- Werkgrens
- Materiaalgrens
- Perceelsgrens
- 0.00 Nieuwe hoogte t.o.v. NAP in m
- 0.00 Bestaande hoogte t.o.v. NAP in m
- Particuliere inrit
- Doorgang
- Watergang

Kantopsluiting

- rws11 Aanbrengen - trottoirband RWS 110/220x250 mm
- evb1 Aanbrengen - eindverloopband trottoirband RWS 110/220x250 mm
- Aanbrengen - schampblok 450x600x400 mm
- mg Aanbrengen - prefab molgoot 300x120x1000 mm
- Bestaand - trottoirband
- Bestaand - opsluitband

Verharding

- 3% 2% Afwateringsprofiel incl. percentage
- Kant asfaltverharding
- Z Aanbrengen - asfaltverharding kleur zwart
- R Aanbrengen - asfaltverharding met rode coating
- Aanbrengen - graskanttegel 400x600x120 mm, zonder nok
- Aanbrengen - steunrug van stampbeton
- DF RD-H Aanbrengen - straatbakstenen dikformaat in keperverband, kleur rood (hergebruik)
- DF RD-H Aanbrengen - straatbakstenen dikformaat in elleboogverband, kleur rood (hergebruik)
- mg5-bss Bestaand - 5 strekse molgoot betonstraatstenen
- Z Bestaand - asfaltverharding
- KF HP Bestaand - betonstraatstenen keiformaat kepersverband, kleur heide paars
- KF M Bestaand - betonstraatstenen keiformaat elleboogverband, kleur mix
- KF HP Bestaand - betonstraatstenen keiformaat halfsteensverband, kleur heide paars
- DF RD Bestaand - betonstraatstenen dikformaat halfsteensverband, kleur rood
- 30x30 G Bestaand - betontegels 300x300 halfsteensverband, kleur grijs
- Bestaand - graskanttegel 400x600x120 mm
- Bestaand - grasbetontegel
- Bestaand - grind
- Bestaand - puin

Riolering

- Bestaand - vacuumleiding
- Bestaand - vacuumput
- Bestaand - GWA inspectieput
- Bestaand - straatkolk

Groen

- Aanbrengen - plantvak met teelaarde
- Aanbrengen - bermengrond
- 3e orde Aanbrengen - boom van 3e orde
- Bestaand - haag
- Bestaand - gras
- Bestaand - boom

Inrichtingselementen

- Aanbrengen - afzetpaal type aluminium BB21, kleur blauw-wit
- F06 Aanbrengen - verkeersbord type F06
- F05 Aanbrengen - verkeersbord type F05
- voorzijde / achterzijde Aanbrengen - portaal met plaatstnaambord "Polsbroek" en zonebord type A01_030zb en A01_060zb
- Bestaand - lichtmast
- straat Bestaand - straatnaambord
- Bestaand - verkeersbord
- Bestaand - stroomkast

Vlakvulling

- Bestaand - watergang

Overig

- Bestaand - hekwerk



Situatieoverzicht
SCHAAL 1 : 10.000

OPMERKINGEN

- Coordinatensysteem RD (x, y);
- Maten in meters, tenzij anders vermeld;
- Materiaalmaten in millimeters, tenzij anders vermeld;
- Peilmaten in meters t.o.v. NAP, tenzij anders vermeld;
- Diameters in millimeters, tenzij anders vermeld;
- Maten exclusief kantopsluitingen;
- Ligging kabels en leiding zijn ter indicatie.

0 2 4 6 8m
Schaal 1:200

Versie	Datum	Getekend door	Omschrijving

Opdrachtgever
Gemeente Lopik

Project
Reconstructie Dorp ZZ in Polsbroek

Onderdeel
Besteksontwerp
Nieuwe situatie - blad 3

atab civiele techniek
Vierlinghstraat 51-B
4251 LC Werkendam
T +31 (0)183 820368
E vraag@atabcivieletechniek.nl

Schaal	Projectnummer	Datum	Getekend door:	SvB	Formaat	Status
1:200	34-2402	13-10-2026	Gecontroleerd door:	GFr	(A0+) 841x1260 mm	Definitief
Blad	Besteknummer	Versie	Vrijgegeven door:	GFr	Tekeningnummer	
1 van 1	342402-BE	1.0			34-2402-BO-NS-07	

Op al onze opdrachten is de DNR 2025 van toepassing. Deze is gratis te downloaden op http://www.nlingenieurs.nl