


Verloop ventilatie

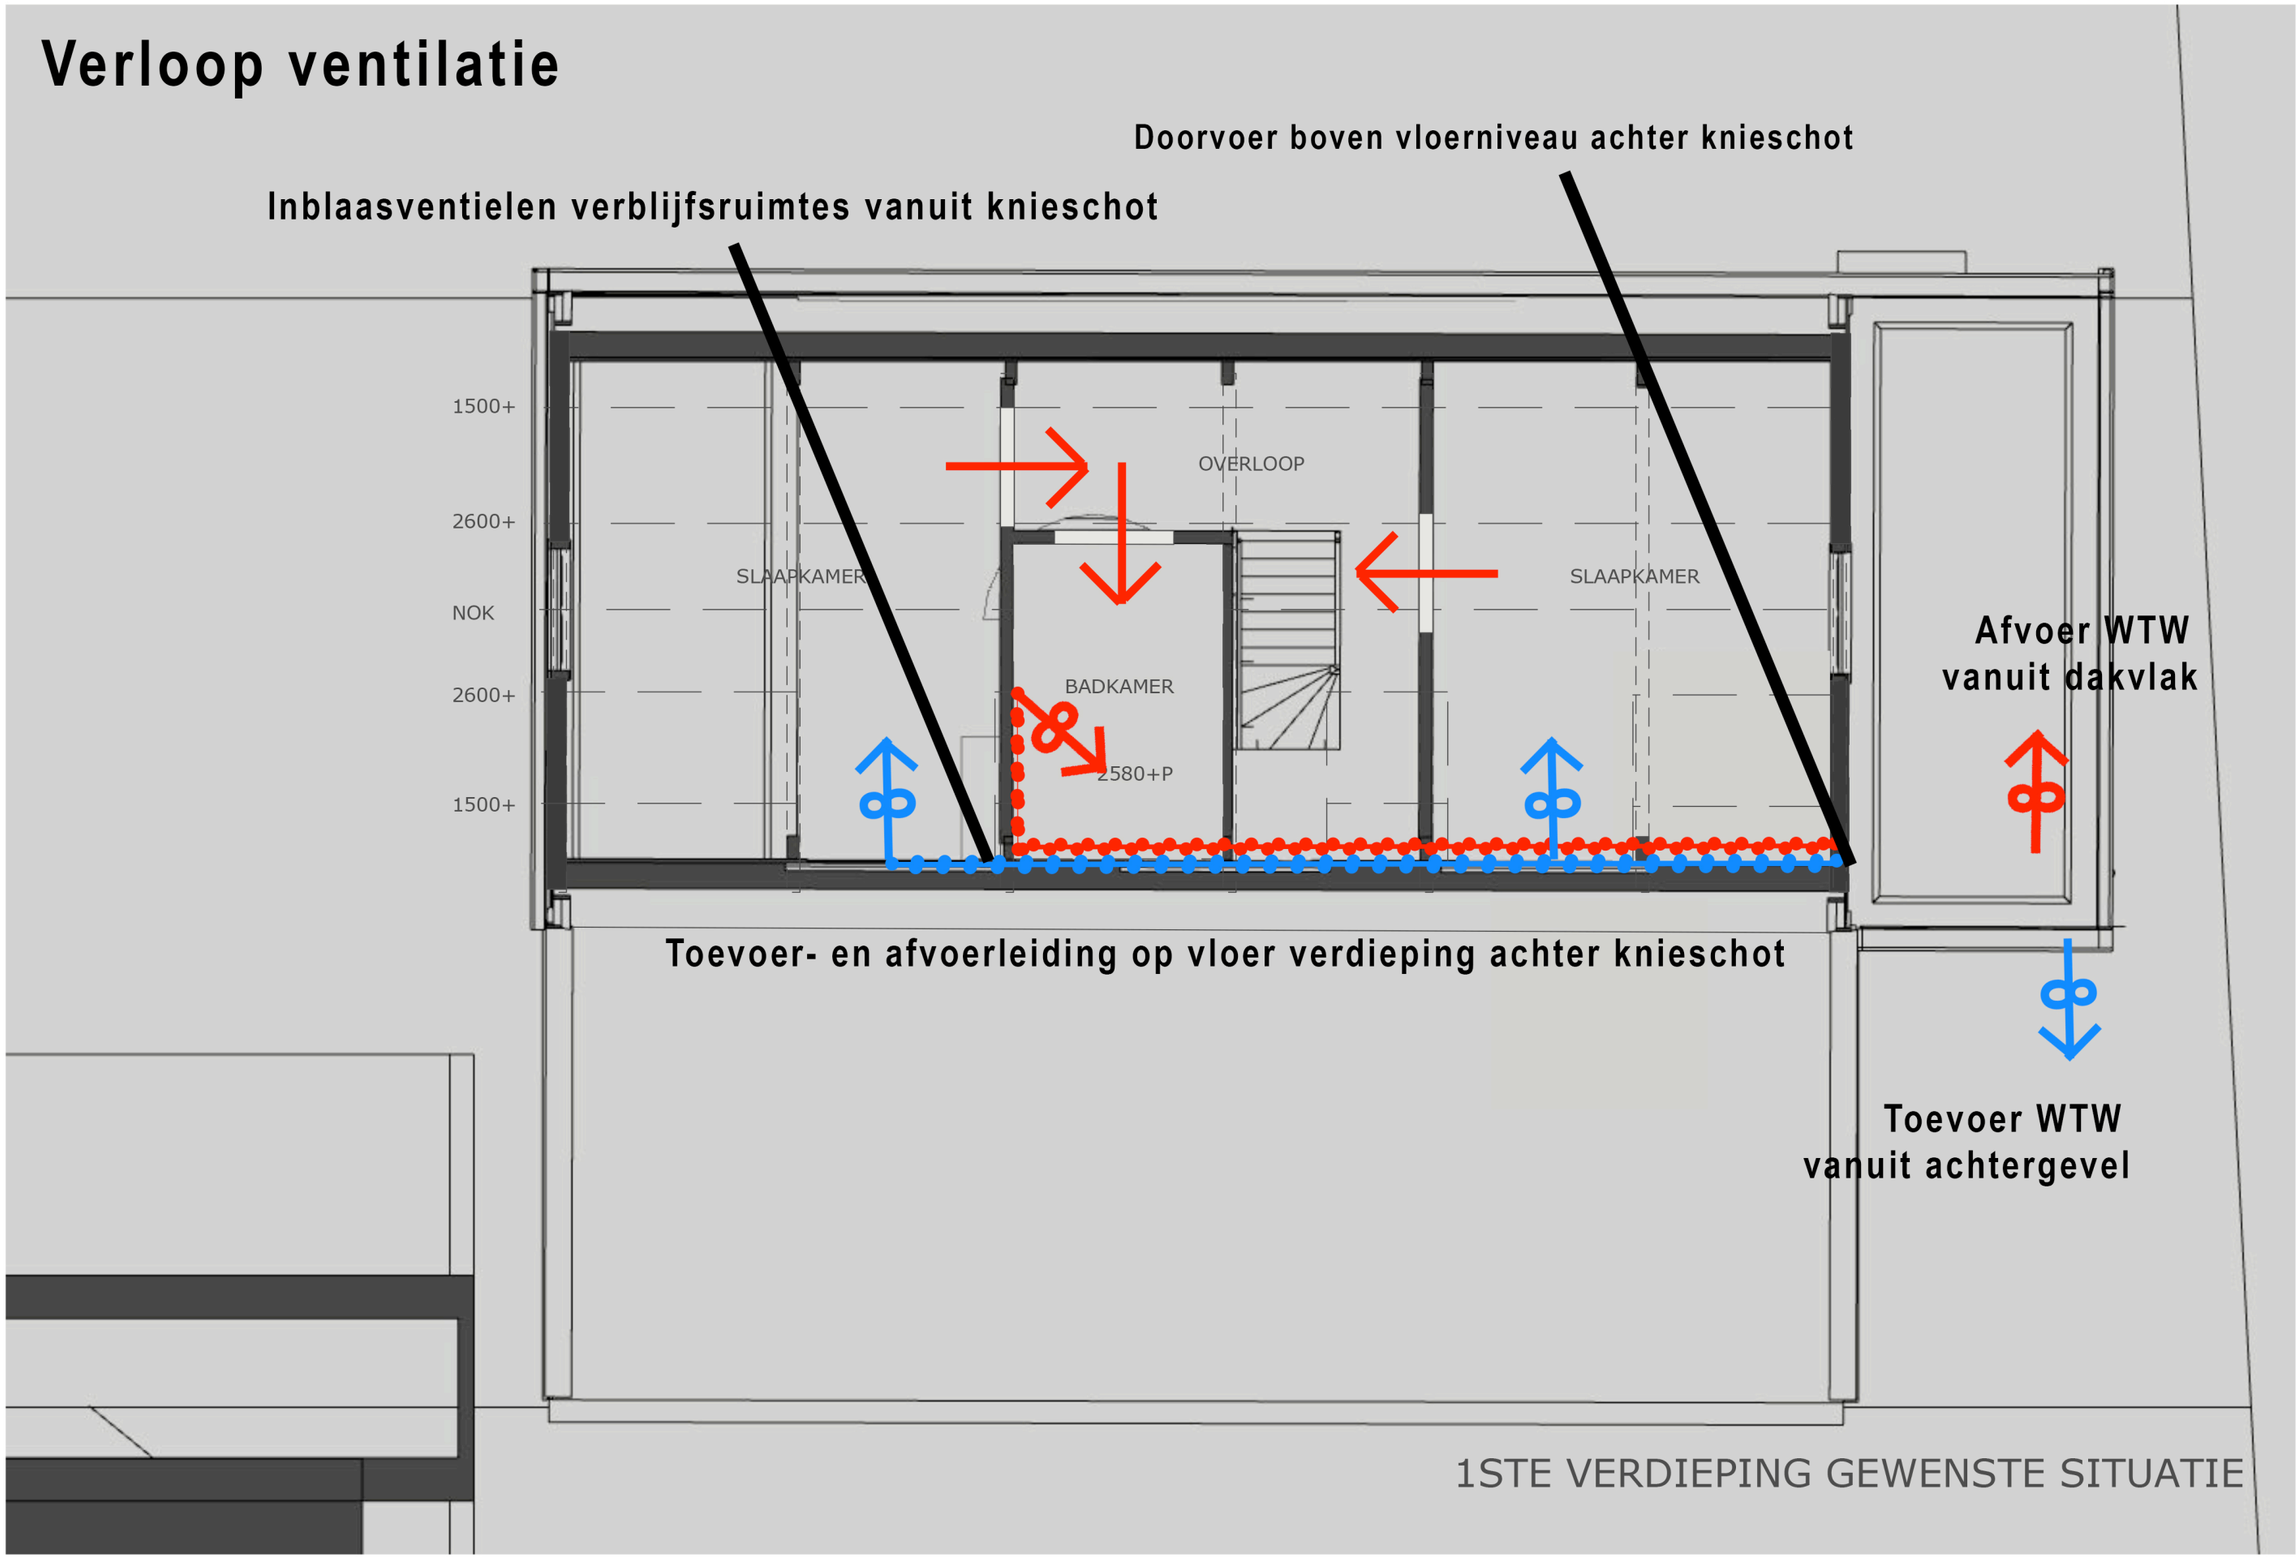

Verloop ventilatie

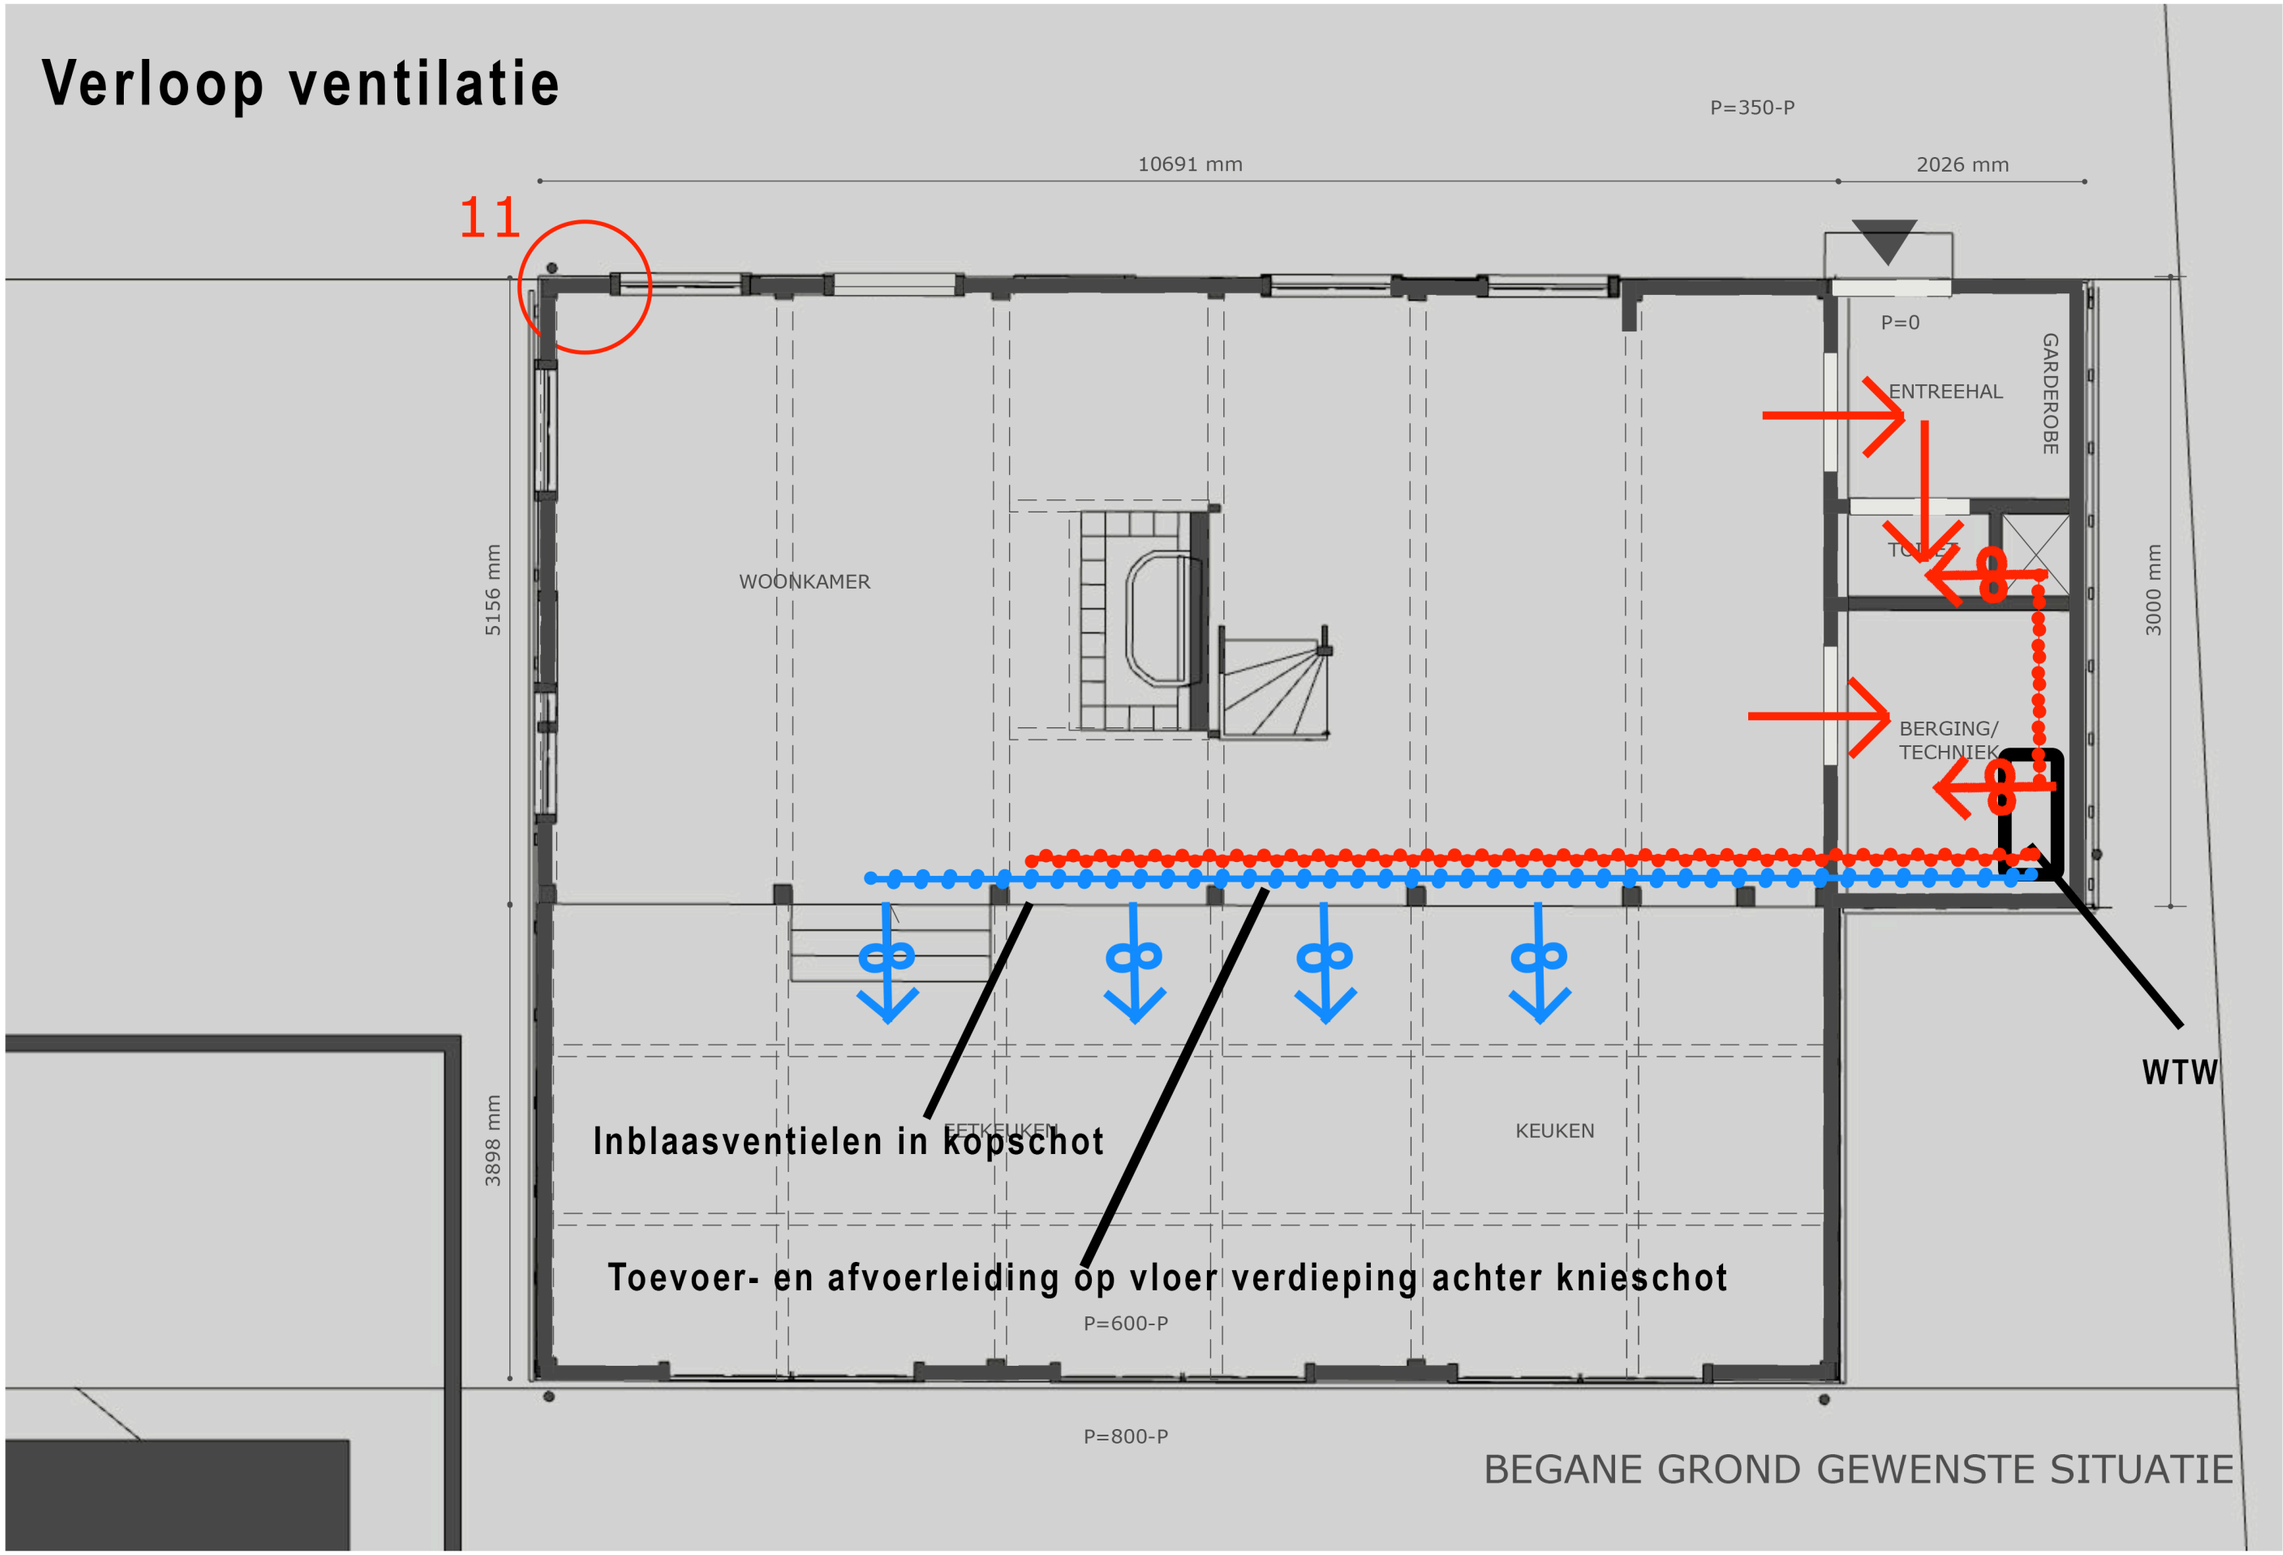


Verloop ventilatie

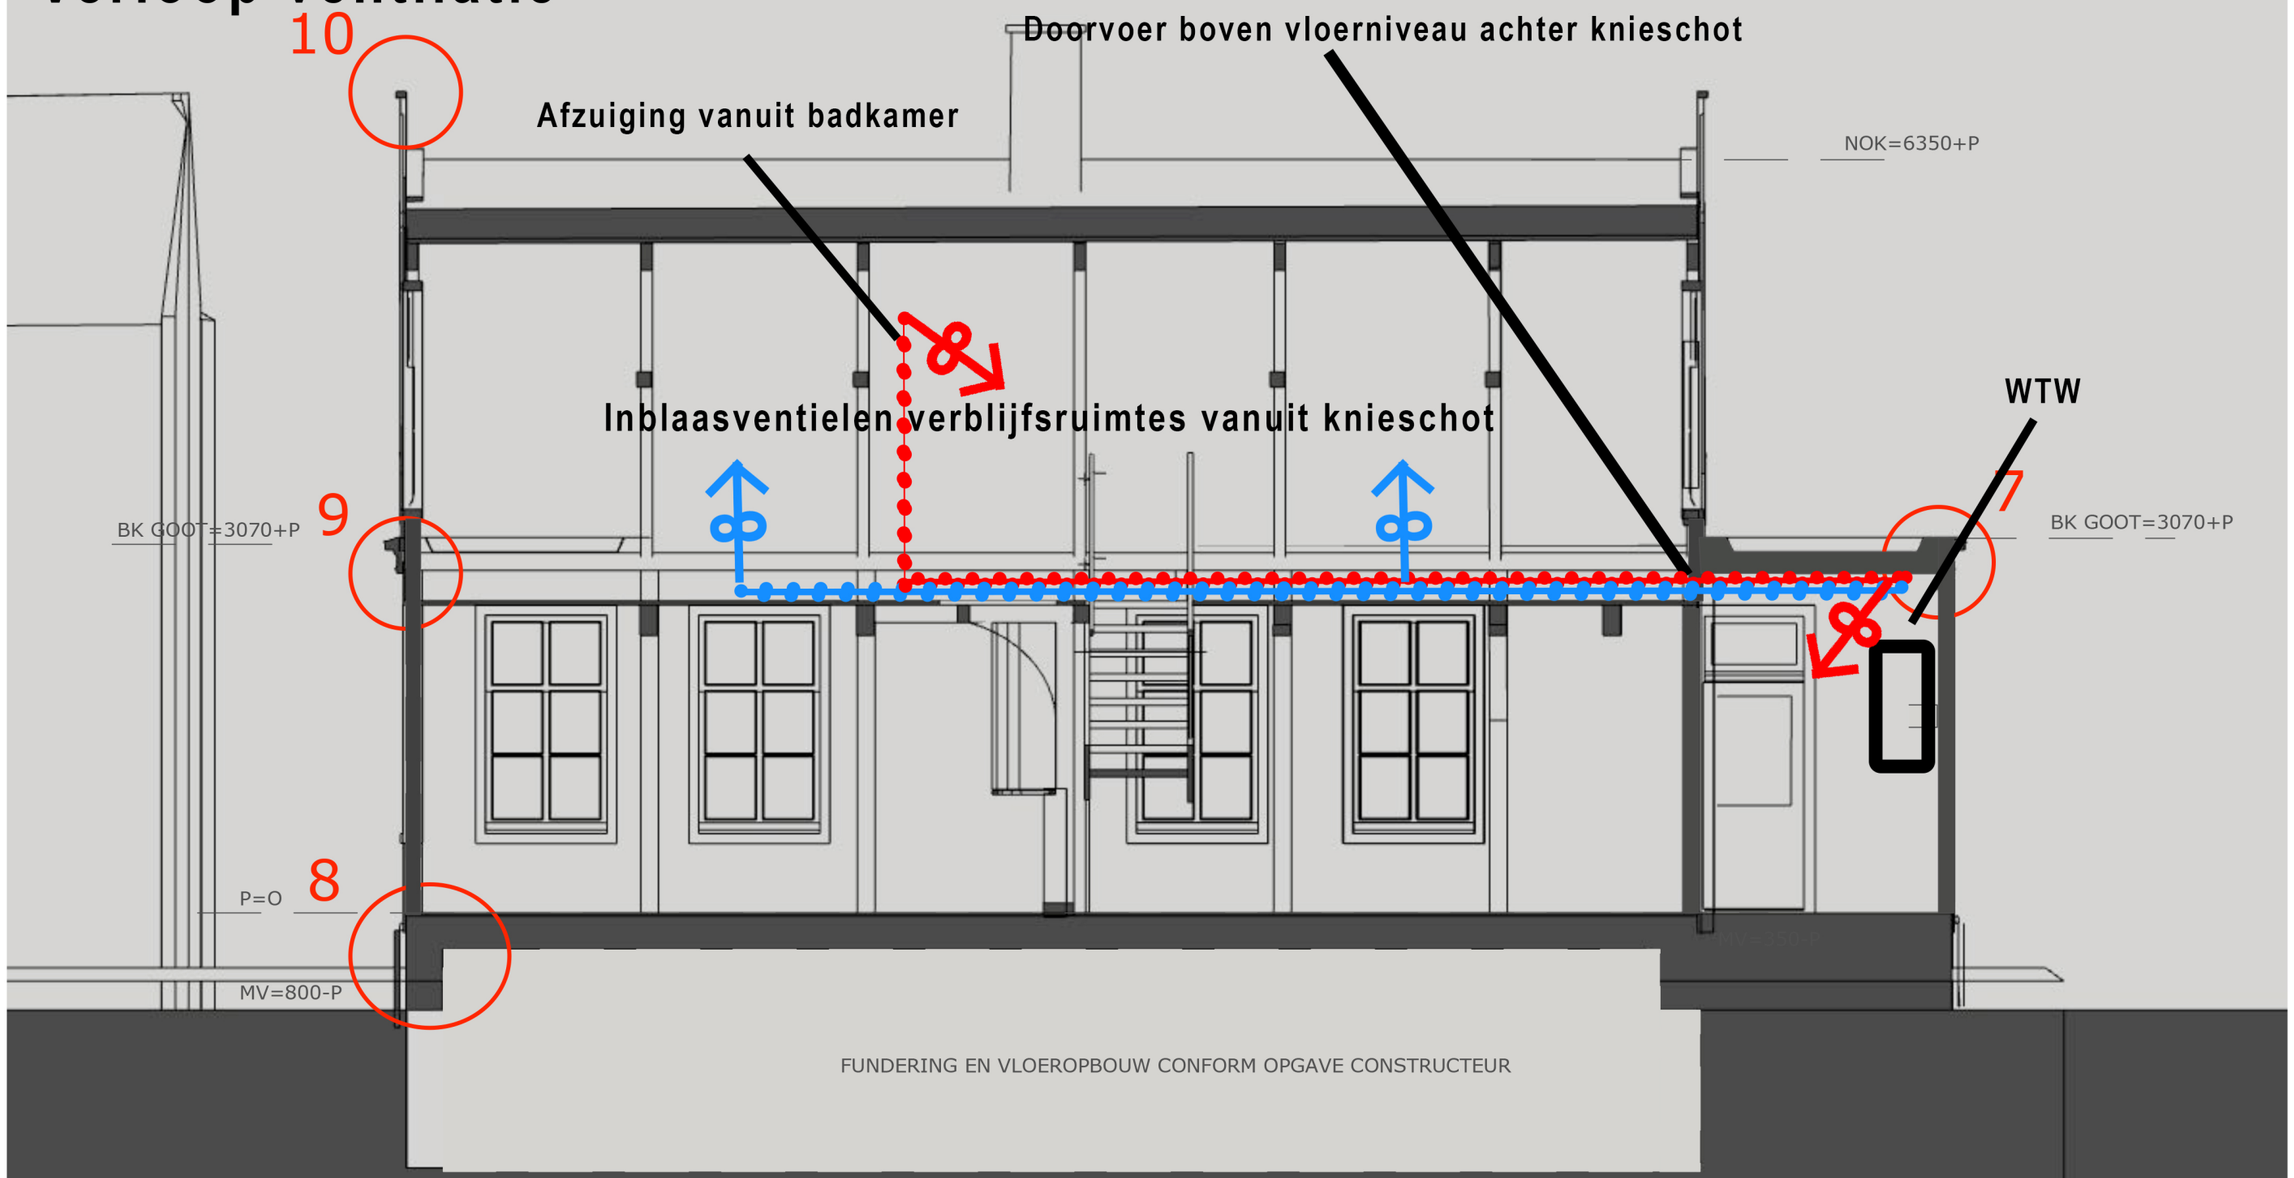

LANGSDOORSNEDE GEWENSTE SITUATIE

Verloop ventilatie

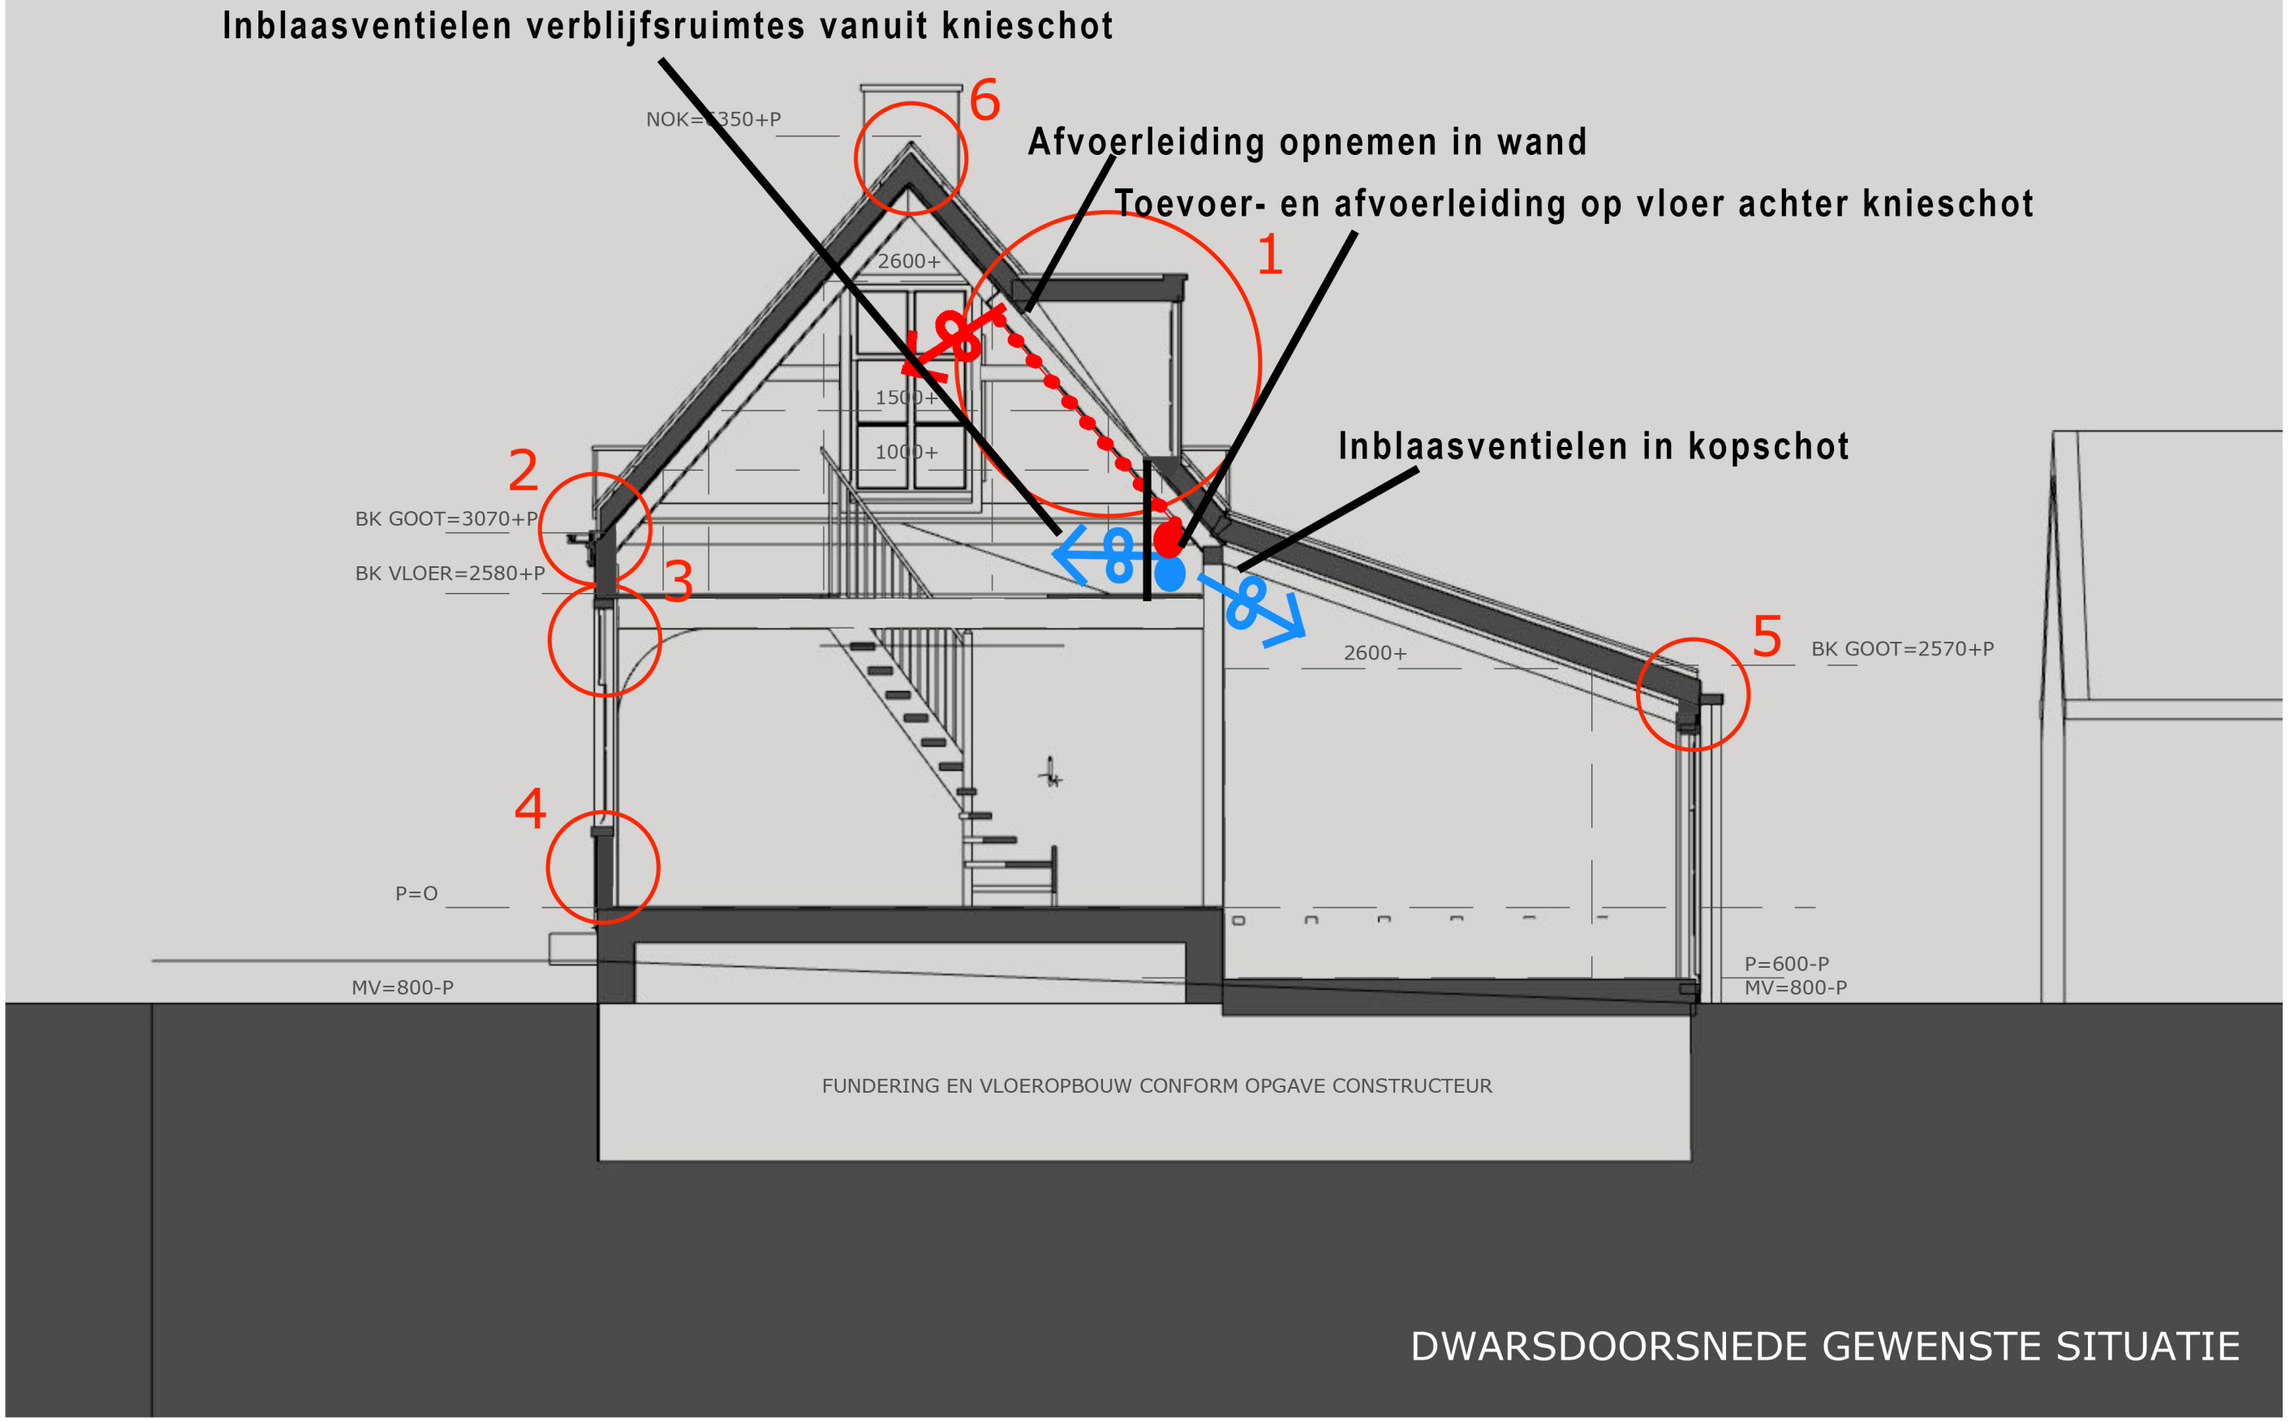

DWARSDOORSNEDE GEWENSTE SITUATIE